
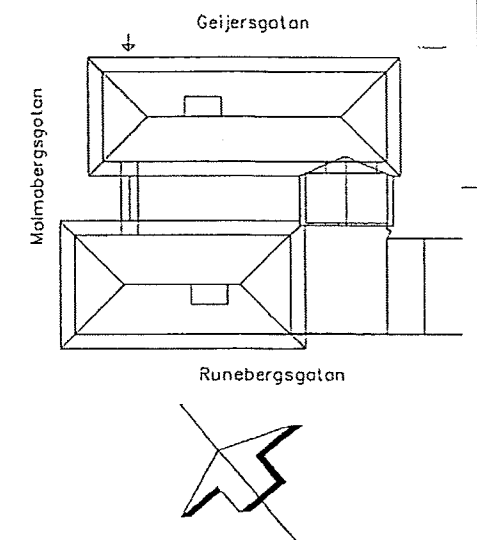


BYGGNADSNÄMNDEN VÄSTERÅS

2011-07-11 D 1024

Denna handling har fastställts i enlighet med vad som anges i ovanstående beslut.

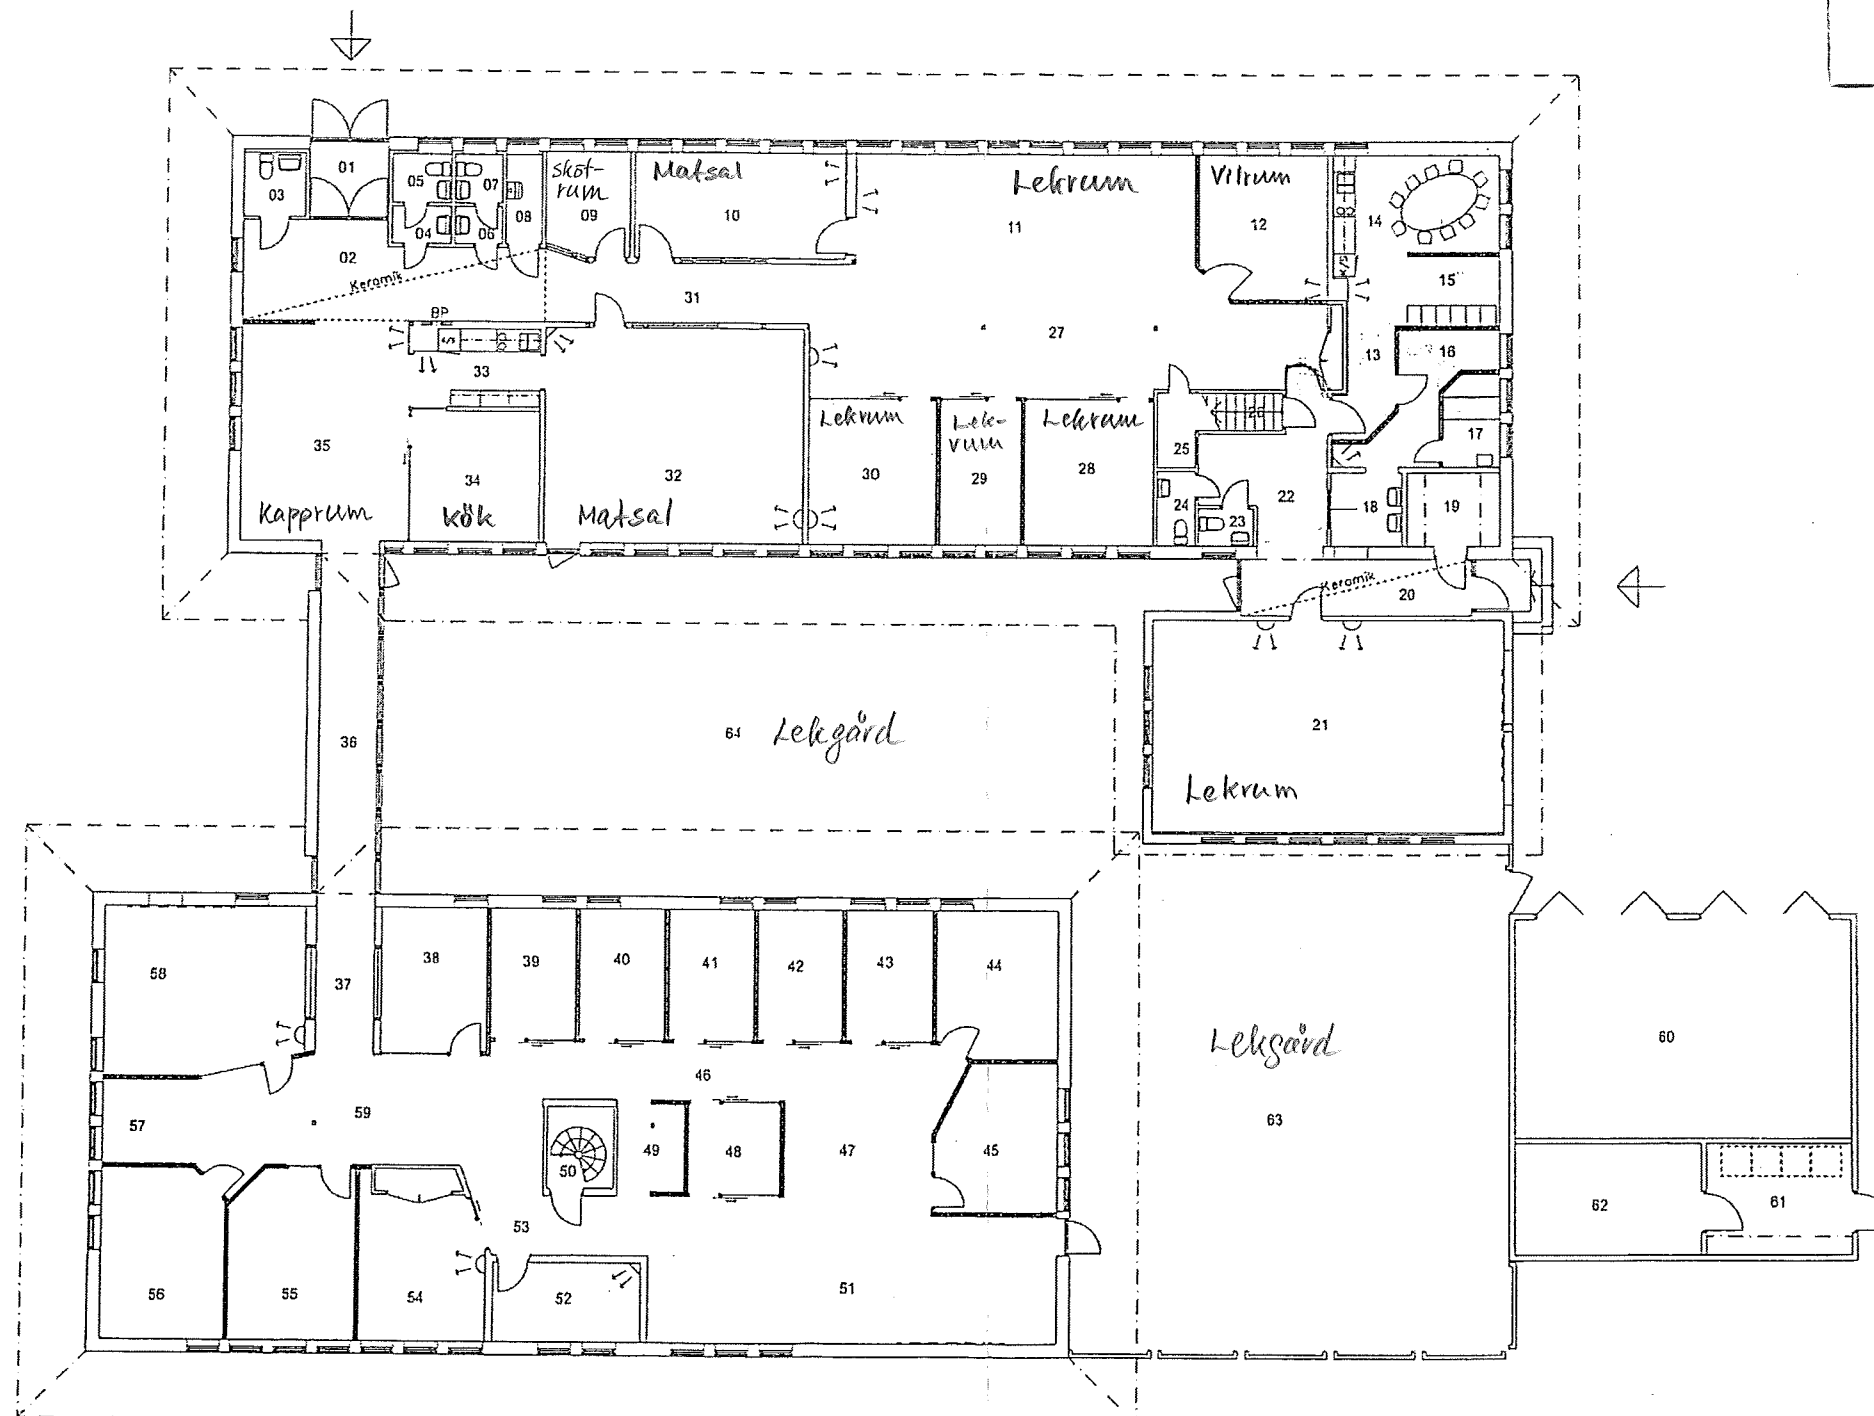

BET	ANT	ANORDNING AVSE	SIG	DATUM
PRELIMINÄRHANDLING 2006-12-20				
Kv RUBANKEN 9				
				
UPPDRAG NR	RITAD AV		HANDLAGGARE	
	LFH			
DATUM	ANSVARIG			
OMBYGGNAD TILL KONTOR				
VÄSTERÅS				
SITUATIONSPLAN				
SKALA	NUMMER			I BET
1:100	Åm-10.1-01			

Västerås stad
Byggnadsnämnden

2011-05-19

Dnr