


GRUNDKARTAN UPPRÄTTAD ÅR 1958 AV
T.F. DISTRIKTSLAMÄTARE ÅKE JANZON
REVIDERAD ÅR 1977 AV FBM,
ÖSTHAMMAR

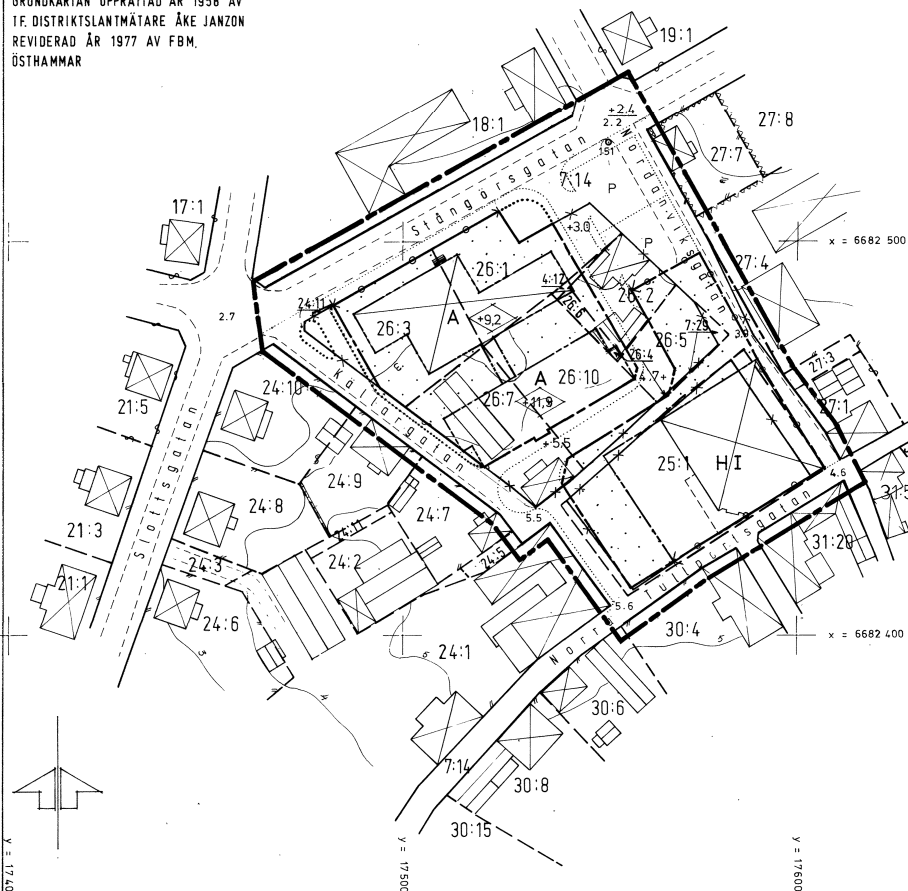

BETECKNINGAR

GRUNDKARTA

- FASTIGHETSGRÄNS
- GÄLLANDE OMRÅDESGRÄNS
- BYGGNADER
- VÄG
- STAKET
- HÄCK
- NIVÅKURVOR
- 5.5 AVVÄGD GATUHÖJD
- 26:10 REGISTERNUMMER FÖR FASTIGHET
- o POLYGONPUNKT
- + RUTNÄTSPUNKT

STADSPLANEKARTA

A GRÄNSBETECKNINGAR

- STADSPLANEGRÄNS BELÄGEN 3M UTANFÖR FASTSTÄLLESEOMRÅDET
- GÄLLANDE OMRÅDESGRÄNS AVSEDD ATT BEHÅLLAS
- GÄLLANDE OMRÅDESGRÄNS AVSEDD ATT UTGÅ
- OMRÅDESGRÄNS
- BESTÄMMELSEGRÄNS
- OMRÅDESGRÄNS FRÅN VILKEN I VISSA FALL MINDRE AVVIKELSE FÅR GÖRAS
- UTFARTSFÖRBUD

B OMRÅDESBETECKNINGAR

ALLMÄN PLATS

- GATA ELLER TORG
- PARK ELLER PLANTERING

BYGGNADSKVARTER

- A ALLMÄNT ÄNDAMÅL
- H HANDEL

C ÖVRIGA BETECKNINGAR AVSEDDA ATT FASTSTÄLLAS

- MARK SOM INTE FÅR BEBYGGAS
- +0.0 GÄLLANDE GATUHÖJD
- +0.0 GATUHÖJD
- I ANTAL VÅNINGAR
- +0.0 BYGGNADSHÖJD RÄKNAD FRÅN KARTANS NOLLPLAN

D ILLUSTRATIONER OCH HÄNVISNINGAR

- ILLUSTRATIONS LINJER
- P ALLMÄN PARKERING
- GÅGATA M.M.

KV. NORDANVIK M.M. I ÖSTHAMMAR

ÖSTHAMMARS KOMMUN

UPPSALA LÄN

FÖRSLAG TILL ÄNDRING AV STADSPLAN

UPPRÄTTAT DEN 7 DECEMBER 1977. REV. 15 FEBR 1978

Bengt Löfberg
BENGT LÖFBERG ARK. SAR

FASTSTÄLLD 78.05.24

SKALA 1:1000
0 10 20 30 40 50 60 70 80 90 100M

1.55