
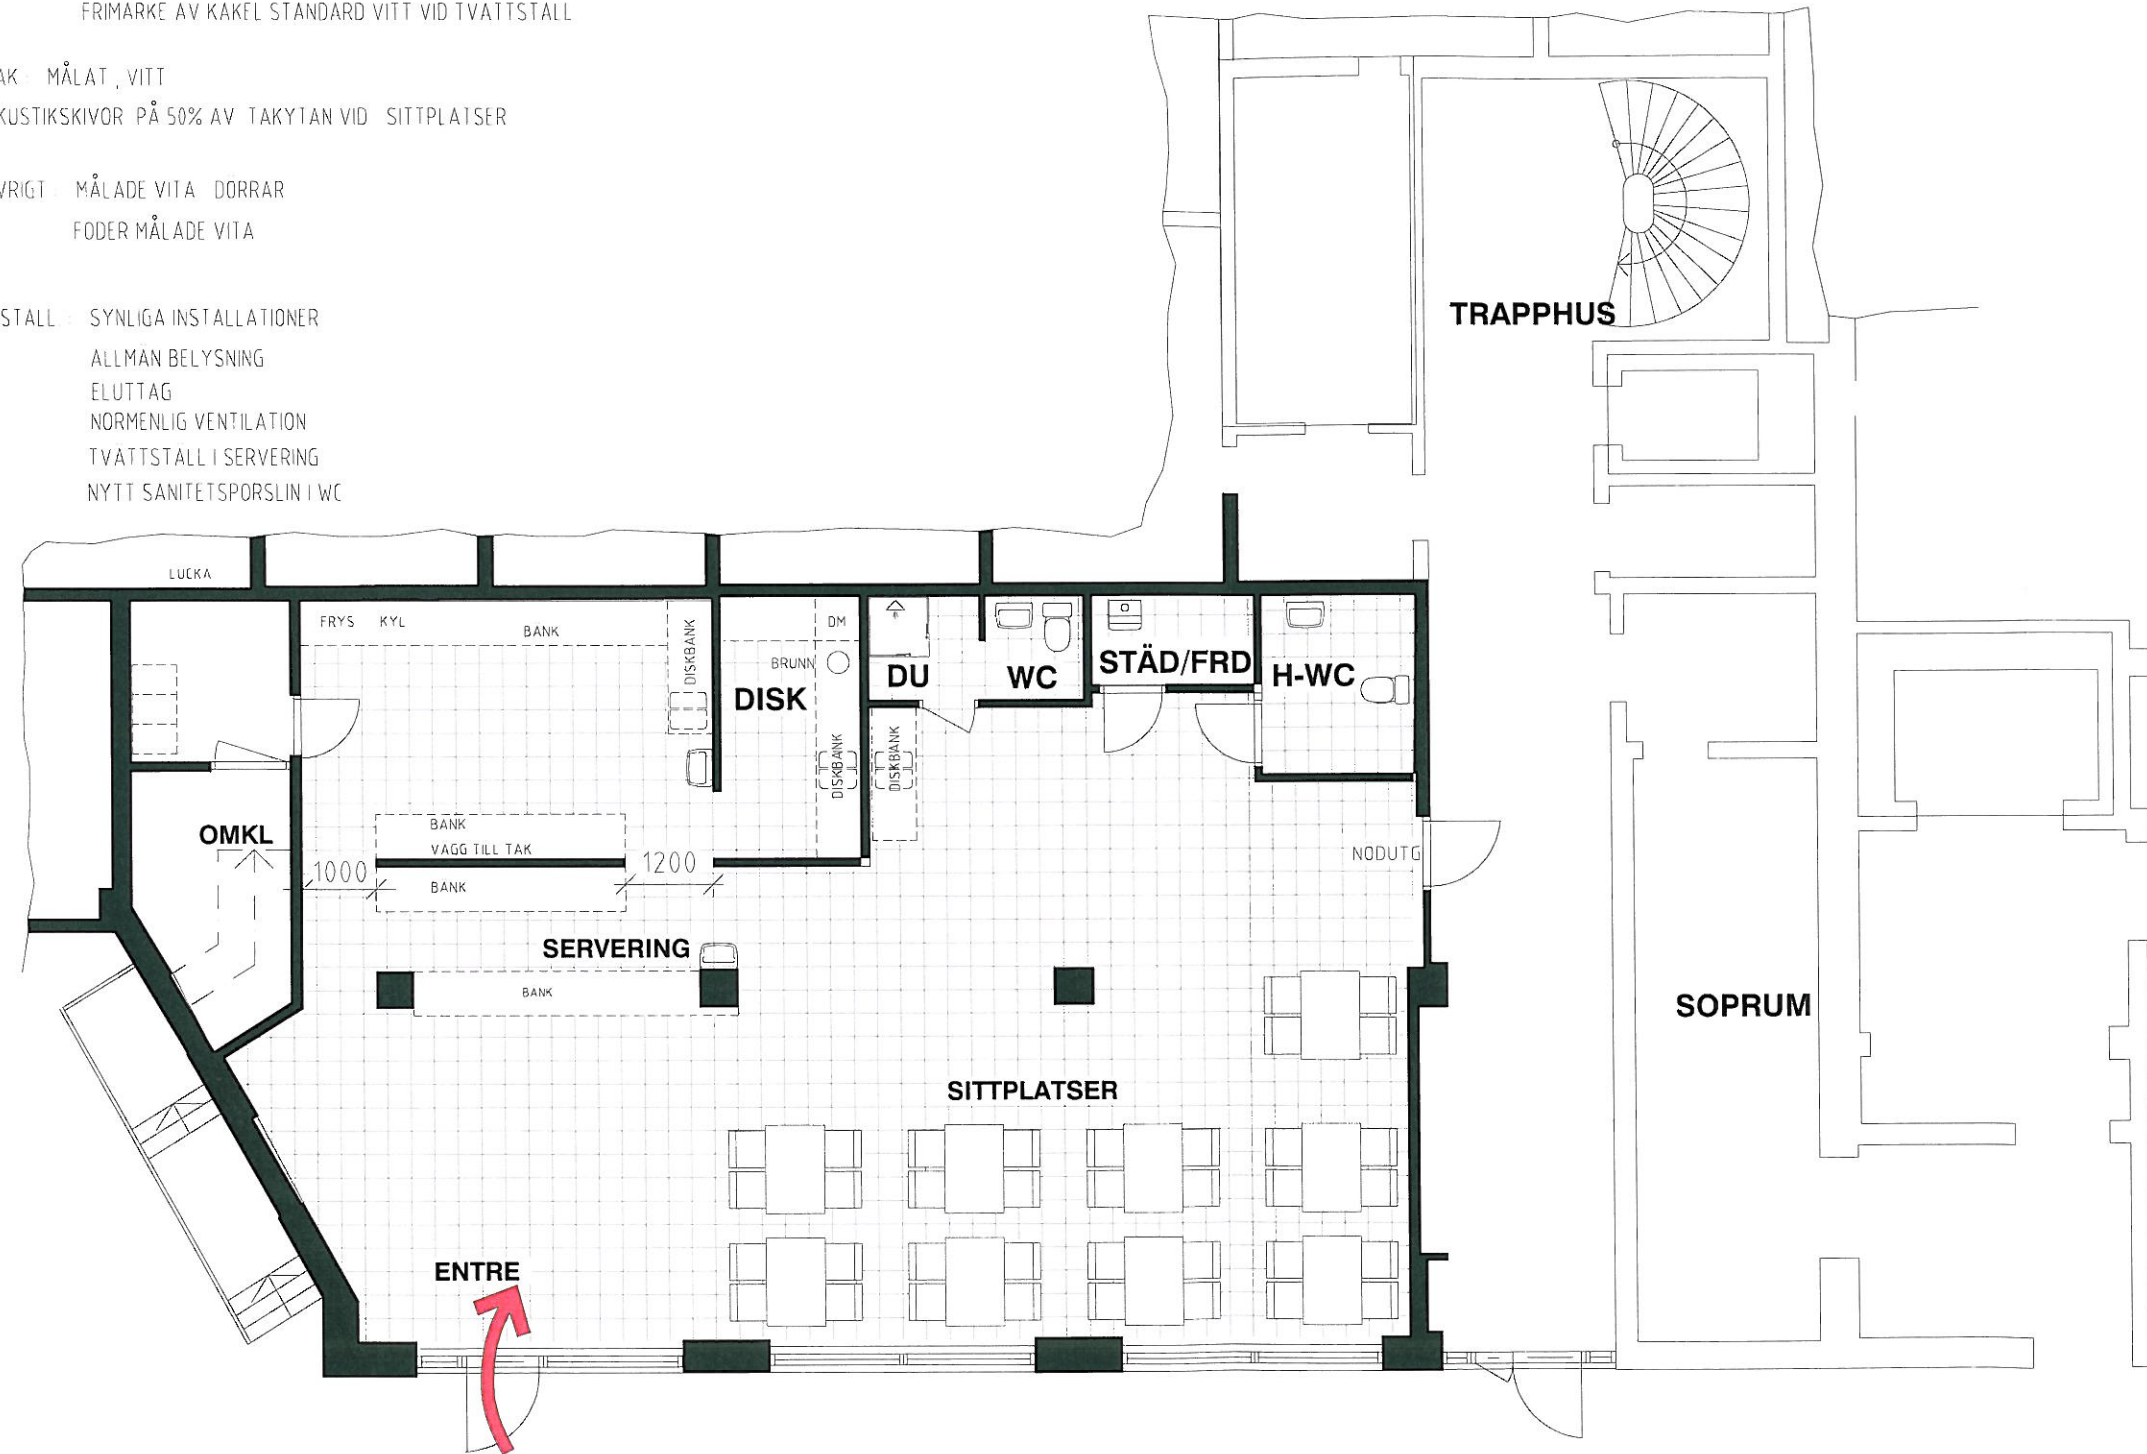


GOLV: KLINKER HOGANAS KERADUR, GRÅ
 SOCKEL: KLINKER
 VAGGAR: SLATA MÅLADE KULOR NCS S0502-Y, VIT
 FRIMÄRKE AV KAKEL STANDARD VITT VID TVÄTTSTALL

TAK: MÅLAT, VITT
 AKUSTIKSKIVOR PÅ 50% AV TAKYTAN VID SITTPLATSER


ÖVRIGT: MÅLADE VITA DÖRRAR
 FODER MÅLADE VITA

INSTALL: SYNLIGA INSTALLATIONER
 ALLMÄN BELYSNING
 ELUTTAG
 NORMENLIG VENTILATION
 TVÄTTSTALL I SERVERING
 NYTT SANITETSPORSLIN I WC

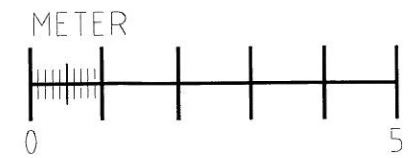

DEL AV PLAN 1

SKISS - - STORA BADHUSGATAN 12 - GÖTEBORG

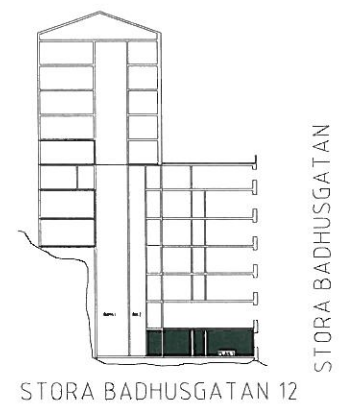

SVENSKA HUS

091210/HROLF

två ++

CA 165 kvm

TEL 031-102075 TEL 0708-54 06 16
 helen@ellsinger.se

Handwritten signature and initials