



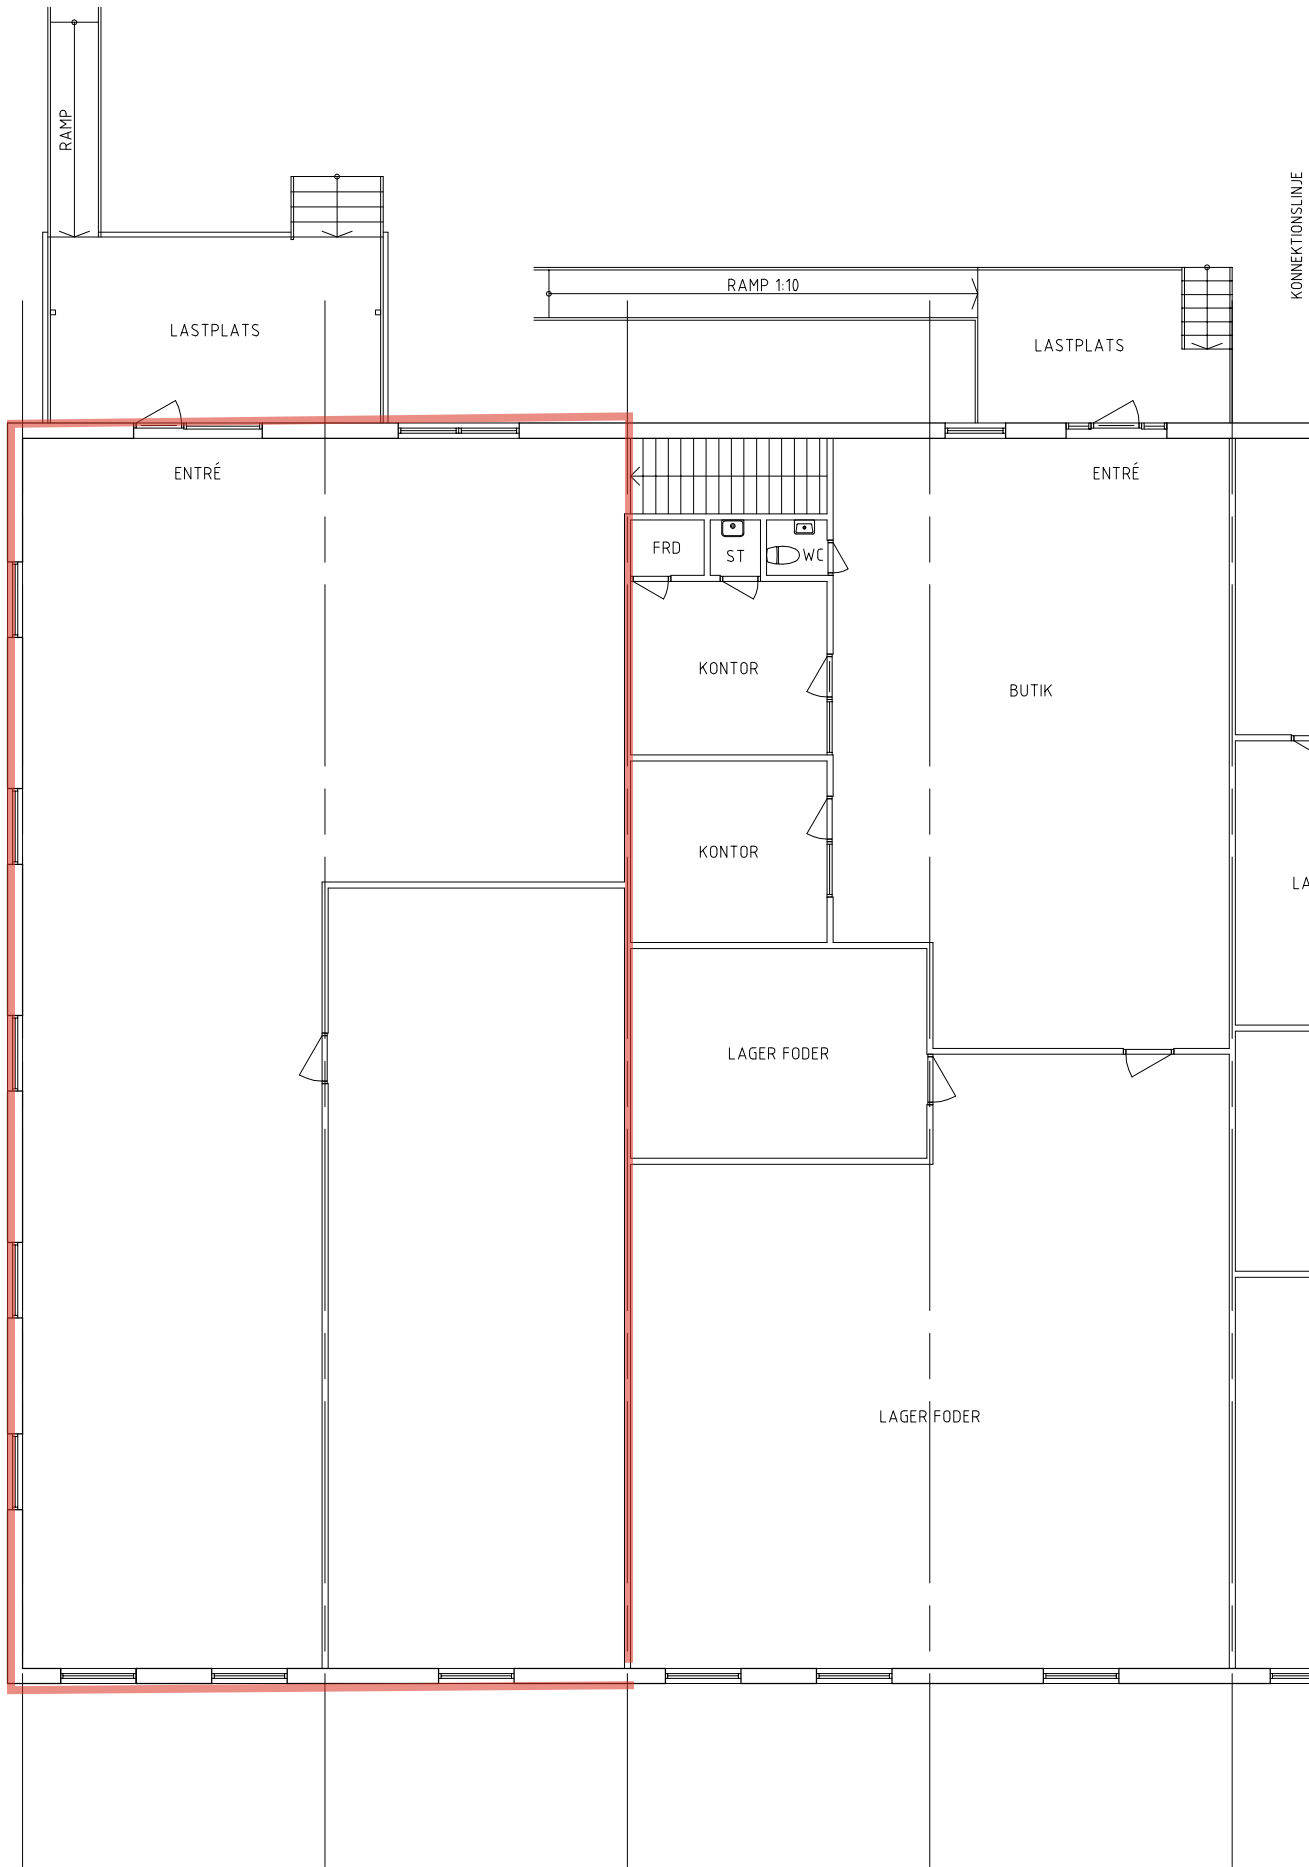

FÖRESKRIFTER
MÅTT SKA KONTROLLERAS PÅ PLATS,
PLAN UPPRITAD FRÅN PAPPERS-
UNDERLAG.

-	-	-	-
BET	ANT	ÄNDRING AVSER	DATUM
SVENSKA HUS			
PROJEKT			
DJURNÄRA			
STATUS			
BEFINTLIGT UTSEENDE			
FASTIGHET		ADDRESS	
FLODA 3:678		HÖGAVÄGEN 4	
KOMMUN		REDOVISNING	
LERUM		PLAN 2 - DEL 1	

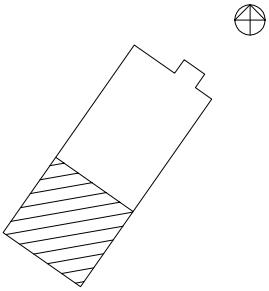

DIS.	FÖRETAG	TELEFONN
A	ELLSINGER ARKITEKTUR AB	0709-225185
AK	-	-
BR	-	-
E	-	-
G	-	-
K	-	-
M	-	-
R	-	-
V	-	-
VA	-	-
VS	-	-
-	-	-

Ursprungarkitekt: TVÅ ++			
PROJEKT#	RITAT AV	HANDLAGGARE	
-	FE	FE	
DATUM	SKALA A3/A1	ANSVARIG ARKITEKT	
2022-10-03	1:150/1:75	F. ELLSINGER	
CAD VERSION	RITNING#	REV	
2022	A-10-1-112	-	

ORIGINALFORMAT: A1

XREF:

LAGER: SB11

PLD: 2023-10-03 16:50 C:\USERS\FANNY\DROPBOX\PROJEKT\LERUM\FLODA 3-678\RTDEF\A-10-1-102.DWG FANNY ELLSINGER