

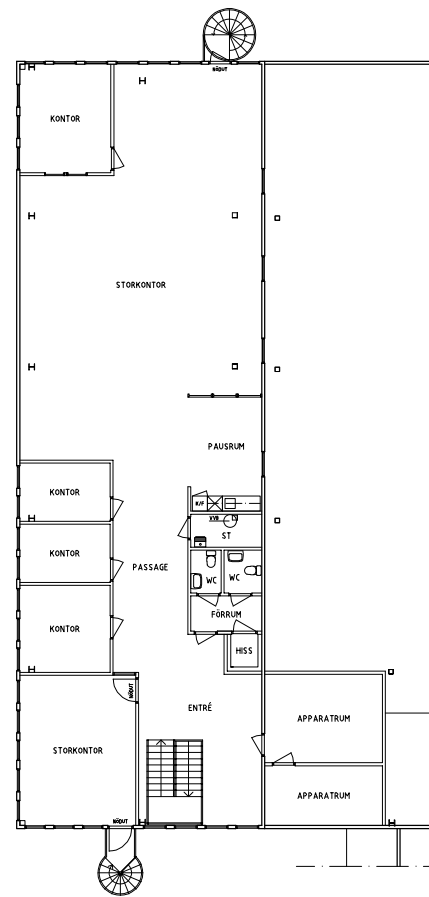


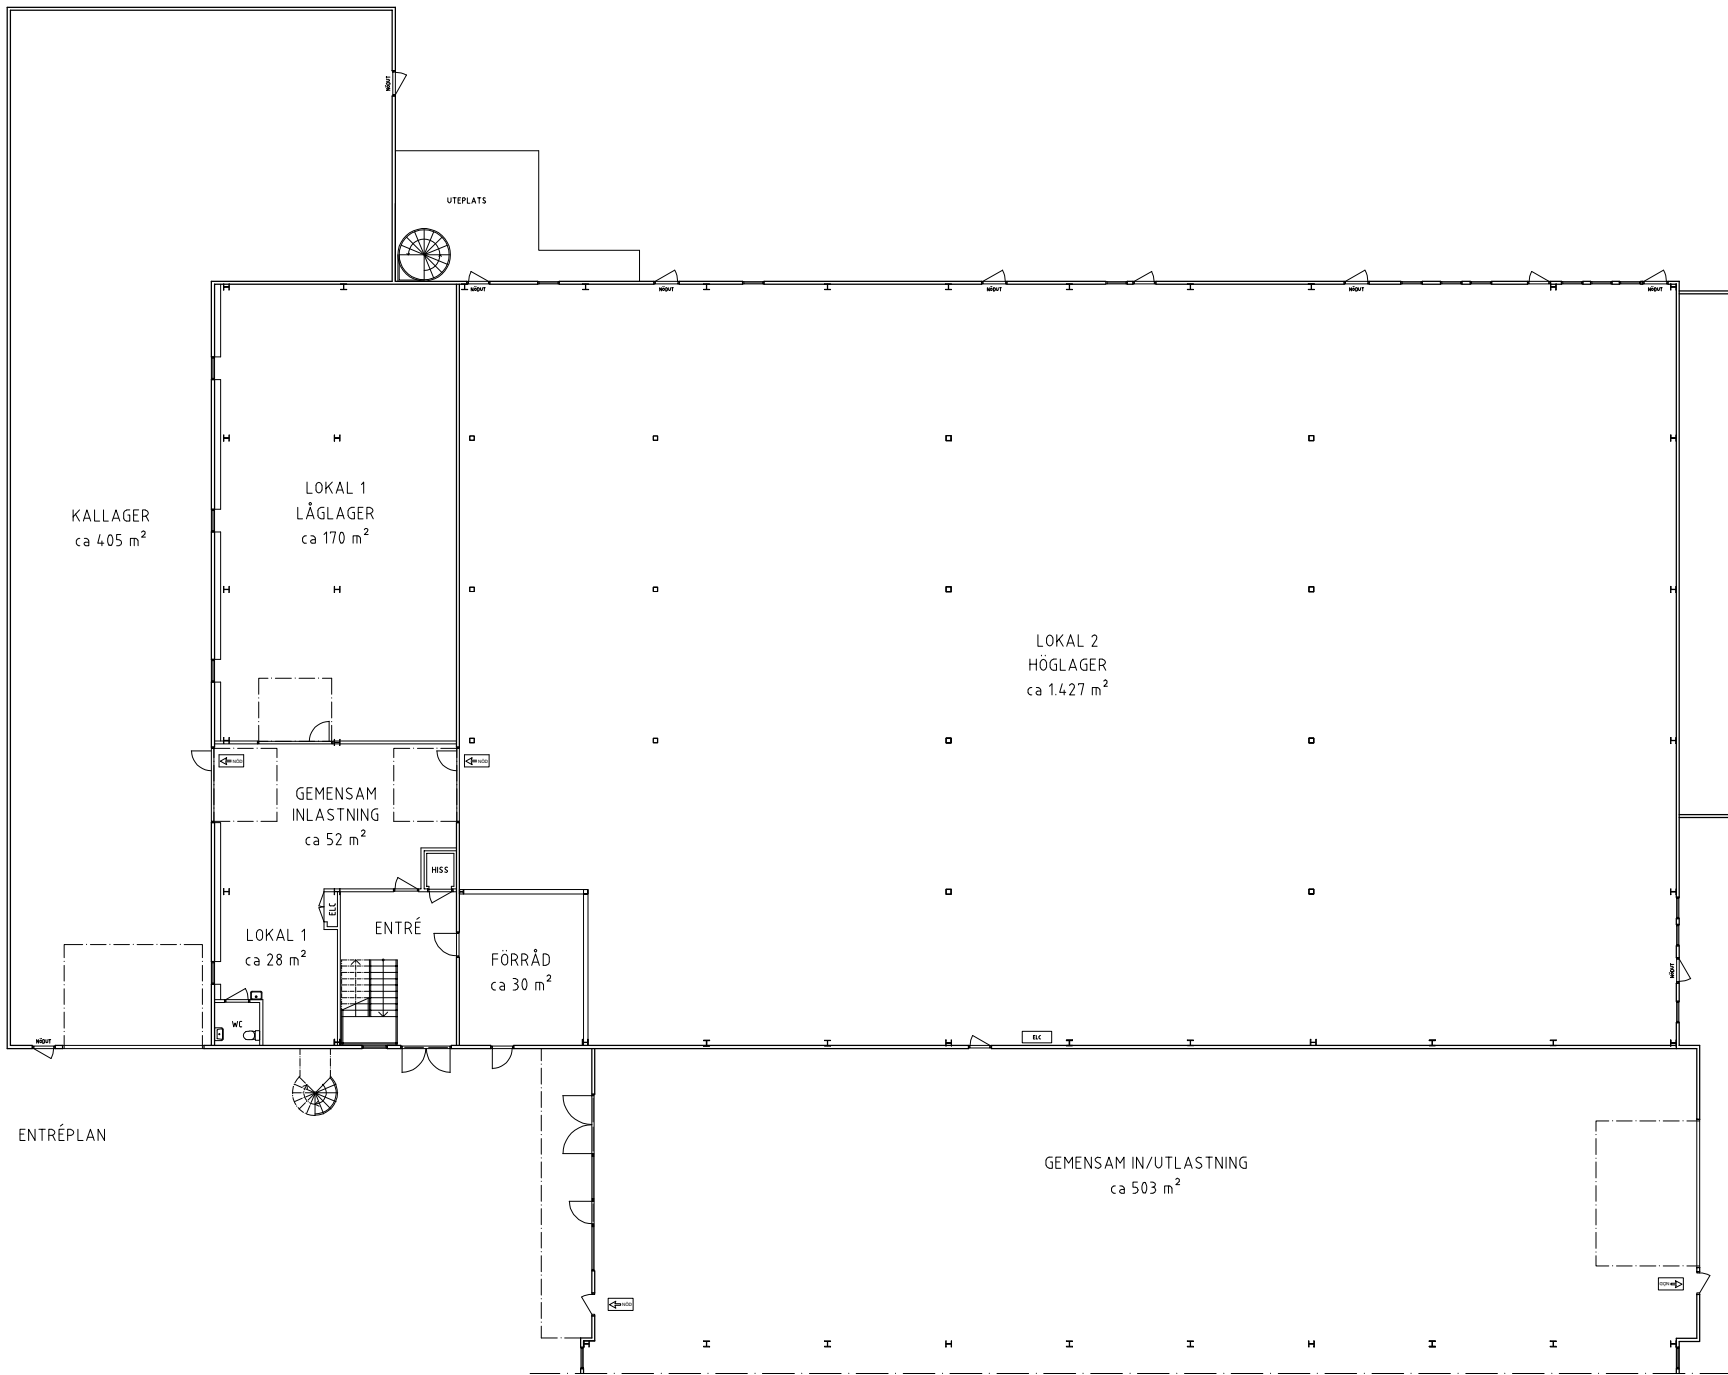

BET	ANT	ÄNDRINGEN AVSER	DATUM	SIGN
-----	-----	-----------------	-------	------

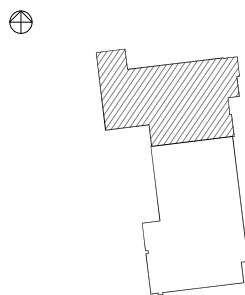

HYRESGÄSTSKISS

BENJAMINS VÄG 6
PARTILLE SKULLTORP 1:604



X	A	ELLSINGER ARKITEKTUR AB	0709-225185
	K		
	VS		
	E		
	P		
	M		
	B		
	AK		

UPPDRAG.NR	RITAD/KONSTR. AV	HANDLÄGGARE
DATUM	ANSVARIG	
2026-08-26	F ELLSINGER	

Blivande utseende
Del av plan 1 och 2
Benjamins Väg 6
Skulltorp 1:604, Partille

SKALA	NUMMER	BET
A1 1:150 A3 1:300	A-40-1-101	