




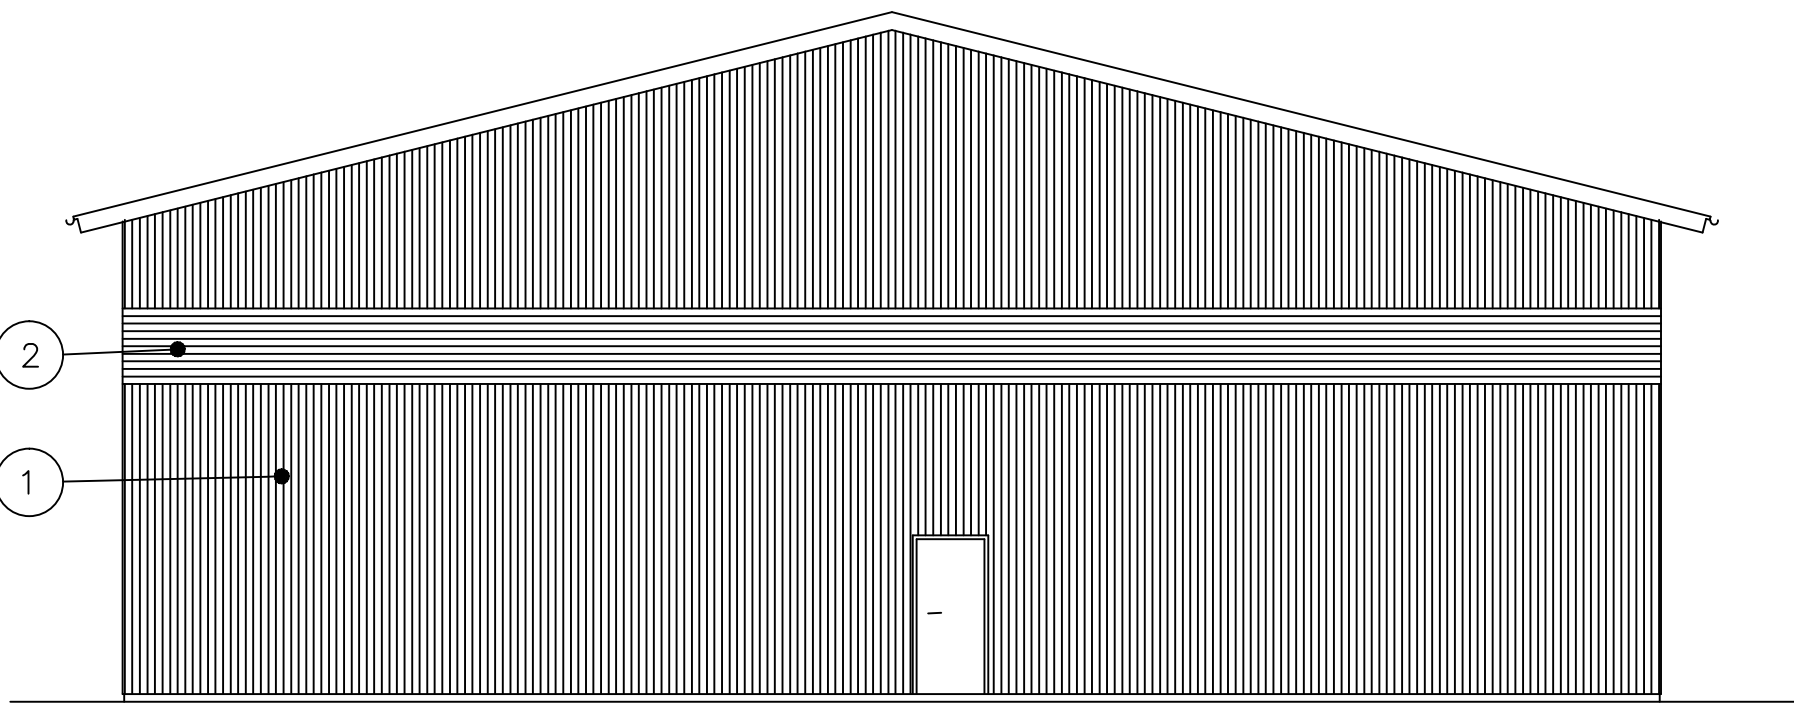


FASAD MOT ÖSTER  
1:100

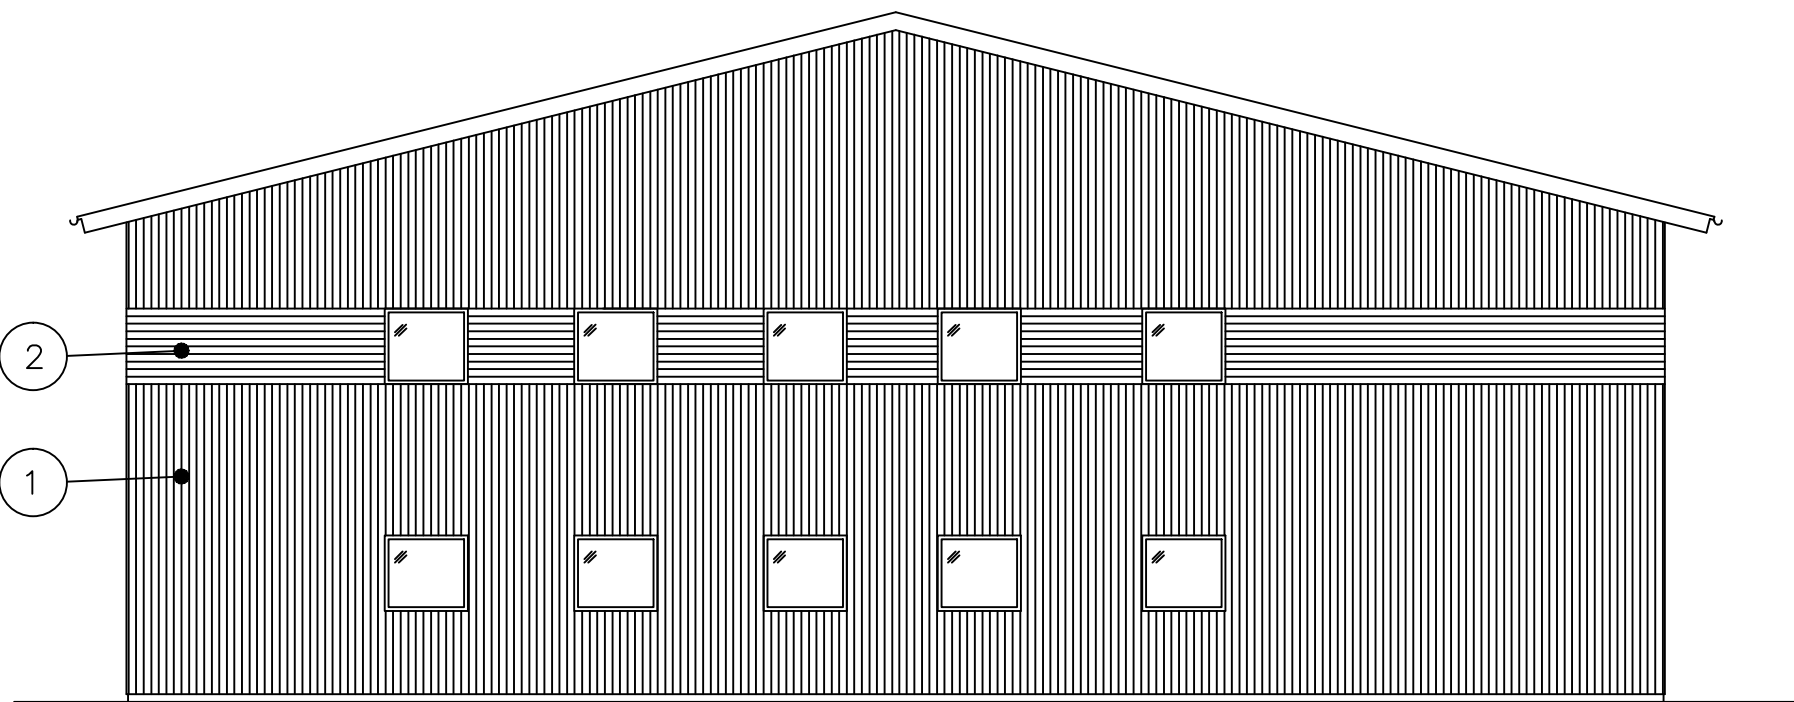

FASAD MOT VÖSTER  
1:100

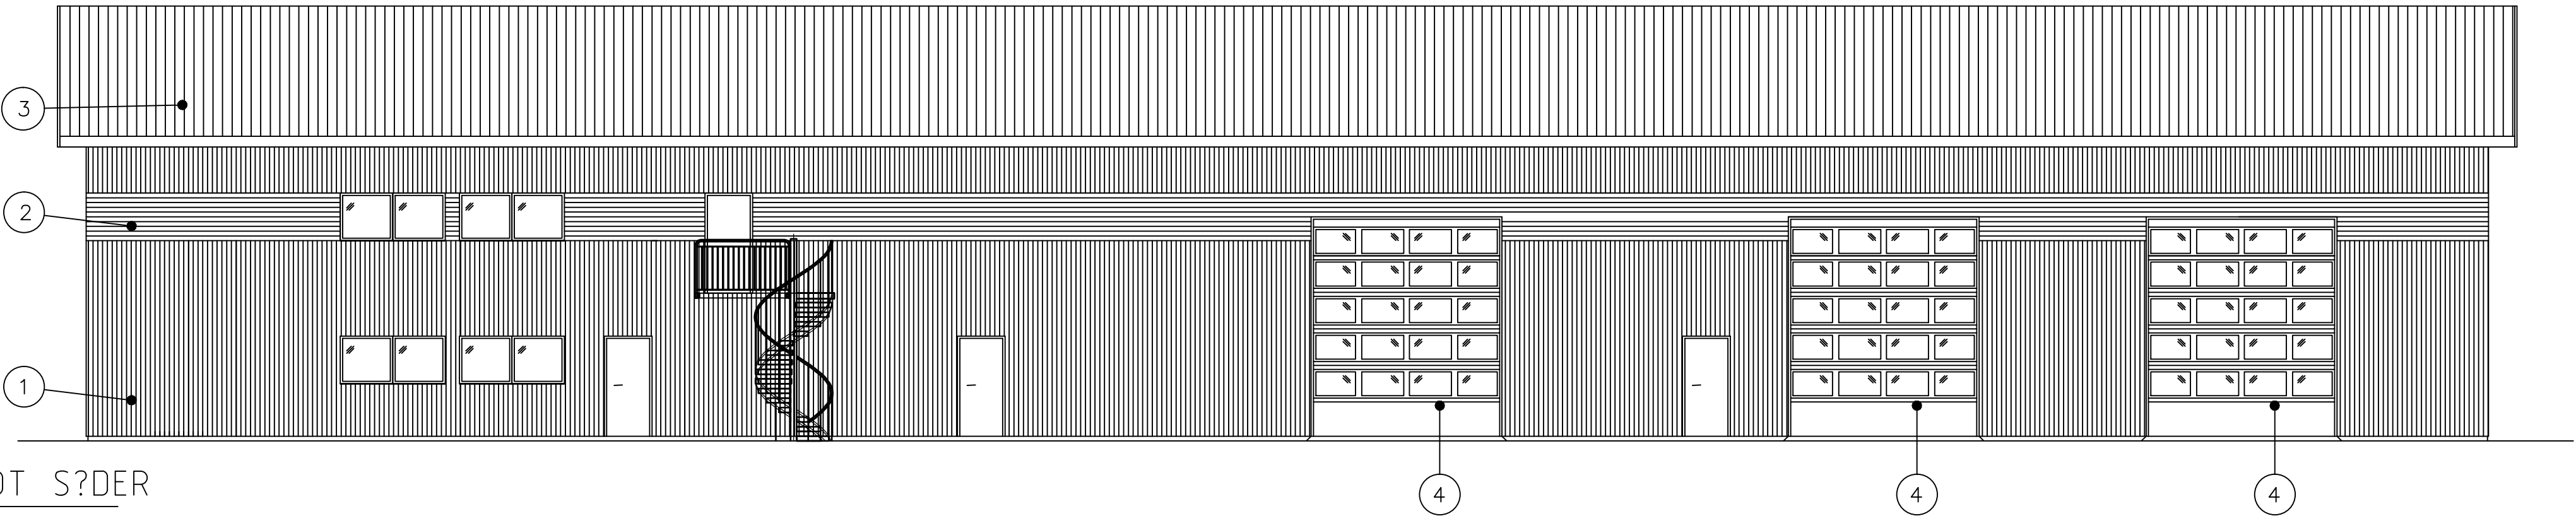

FASAD MOT SÖDER  
1:100

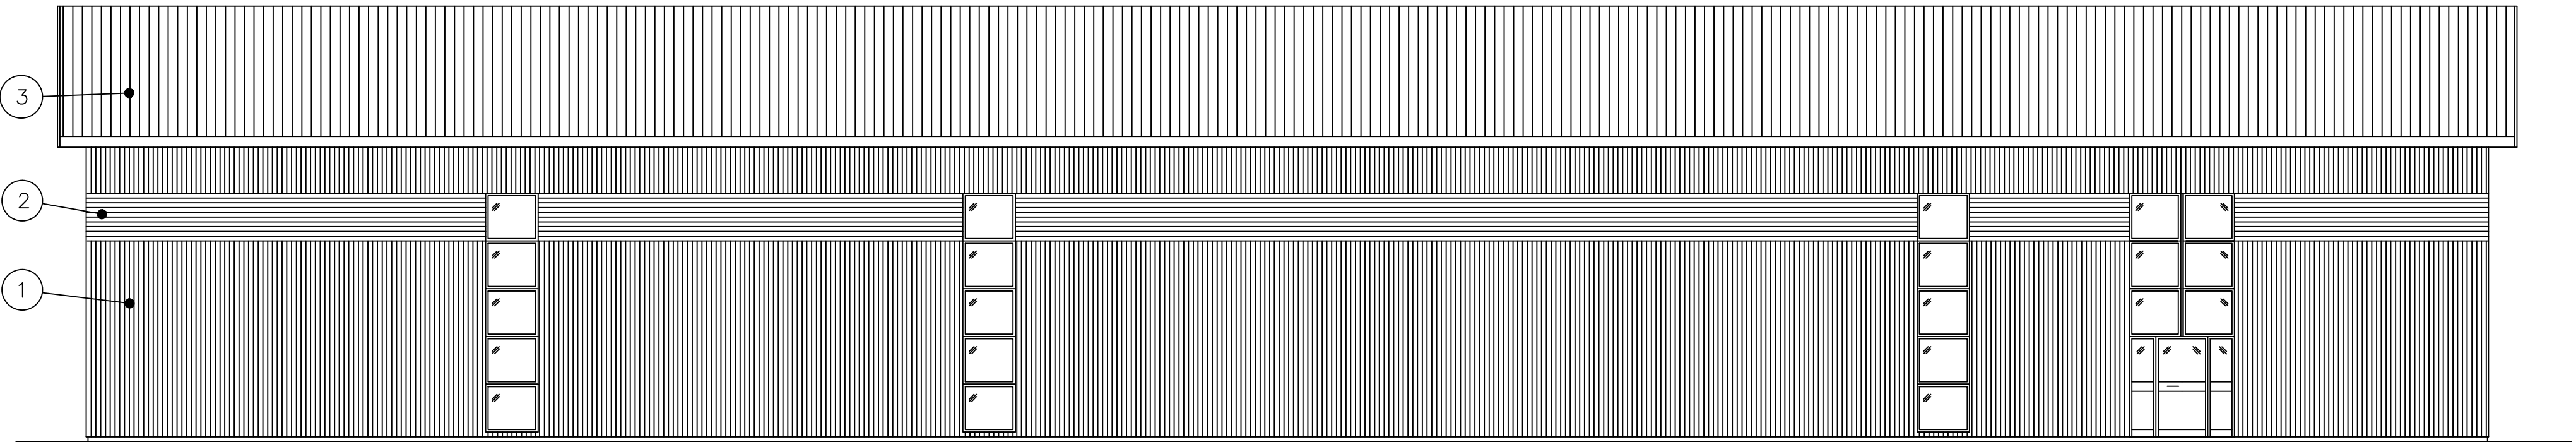

FASAD MOT NORR  
1:100

FÖRKLARINGAR

1. FASAD: KULÖR RAL 9006 (SILVER)
2. DEKORPLÅT KULÖR RAL 9007 (MÖRK SILVER)
3. TAK: KULÖR RAL 9005 ( SVART )
4. PORTAR KULÖR RAL 9006 (SILVER)

|                                            |                              |                         |       |      |  |  |  |  |  |
|--------------------------------------------|------------------------------|-------------------------|-------|------|--|--|--|--|--|
| BET ANT                                    | ?NDRINGEN                    | AVSER                   | DATUM | SIGN |  |  |  |  |  |
| BYGGHANDLING                               |                              |                         |       |      |  |  |  |  |  |
| DEL AV ÖSTRA MALMSKOGEN 1:3                |                              |                         |       |      |  |  |  |  |  |
| LINKÖPINGS KOMMUN                          |                              |                         |       |      |  |  |  |  |  |
| WILZÉNS BYGGTJÄNST AB                      |                              |                         |       |      |  |  |  |  |  |
| Idögatan 31 582 78 LINKÖPING<br>013-133144 |                              |                         |       |      |  |  |  |  |  |
| ORDER NR<br>214-11                         | RITAD/KONSTR. AV<br>S.THORÉN | HANDL.ÖSGÄR<br>A.WILZÉN |       |      |  |  |  |  |  |
| DATUM<br>2014-10-07                        | ANSVARIG<br>A.WILZÉN         |                         |       |      |  |  |  |  |  |
| NYA HALLBYGGNADER HUS 1 OCH2               |                              |                         |       |      |  |  |  |  |  |
| HUS 1                                      |                              |                         |       |      |  |  |  |  |  |
| FASADER                                    |                              |                         |       |      |  |  |  |  |  |
| SKALA<br>1:100 (A1)                        | NUMMER                       | BET<br>A12              |       |      |  |  |  |  |  |