


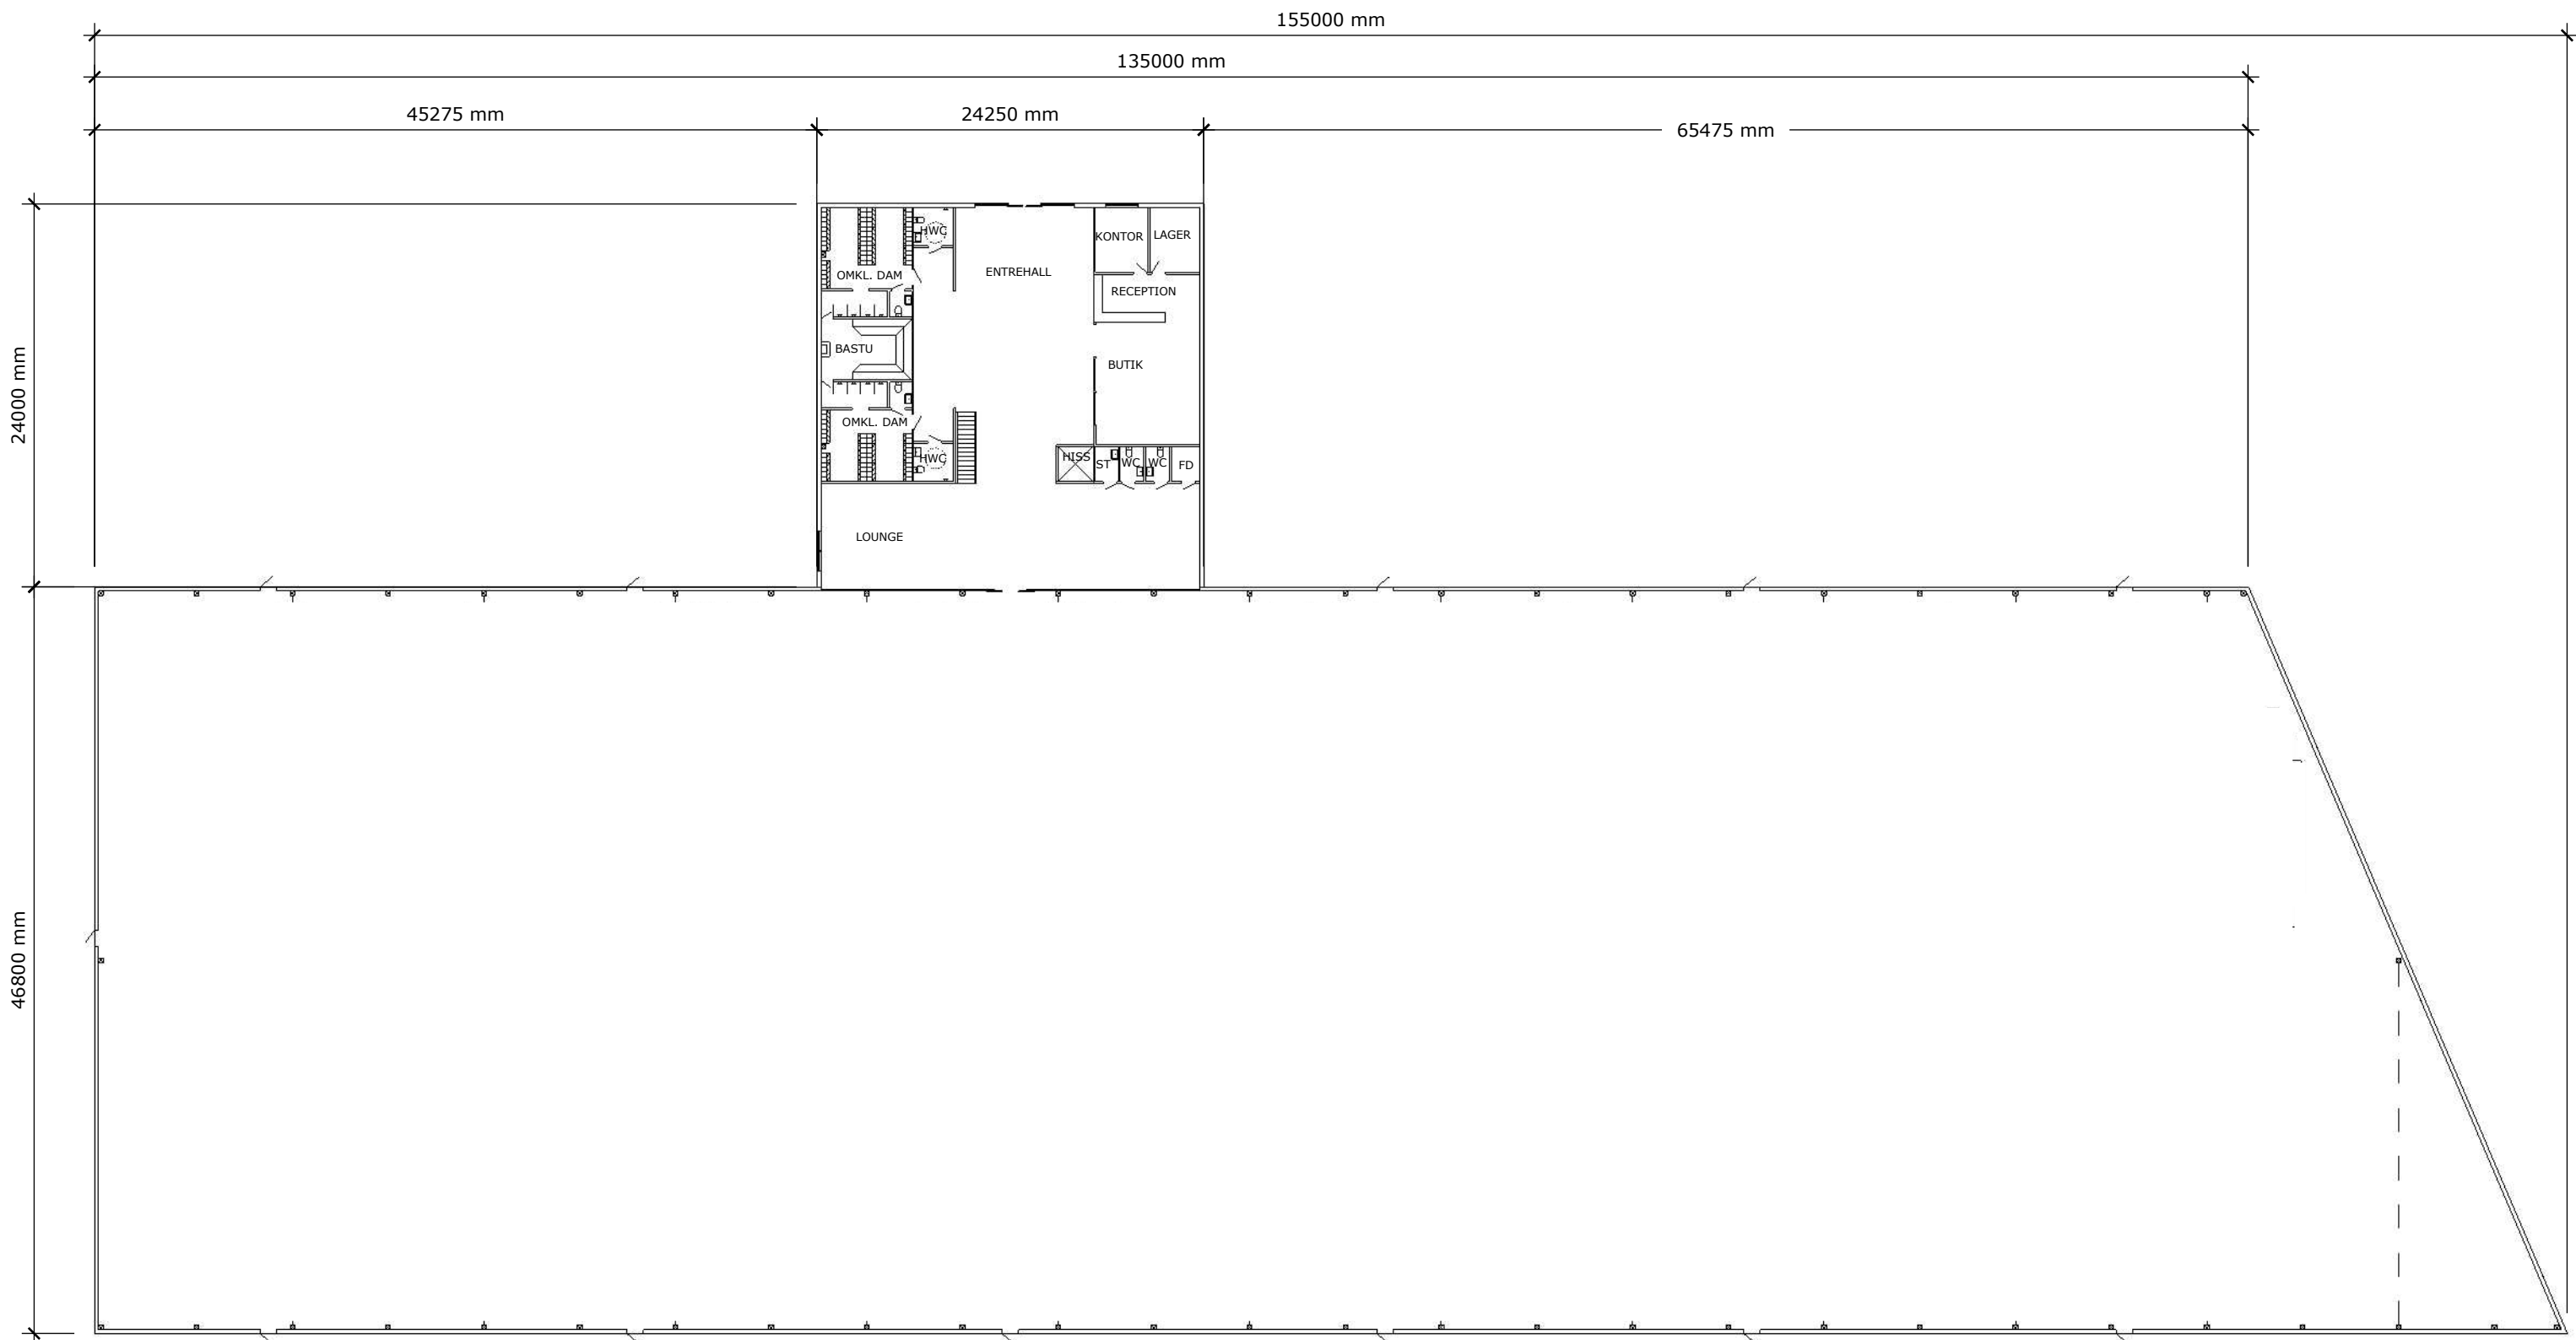

BYGGLOVSHANDLING		
NYBYGGNATION AV SPORTANLÄGGNING		
PLAN 1		
DEL AV STÖDSTORP 2:14		
VAGGERYDS KOMMUN		
RITAT AV: OCM Projekt AB		2020-01-29
RITAT AV: OCM Projekt AB		2020-01-29
SKALA	RITNING	REV.
A1: 1:200		
A3: 1:400	A-P01	