

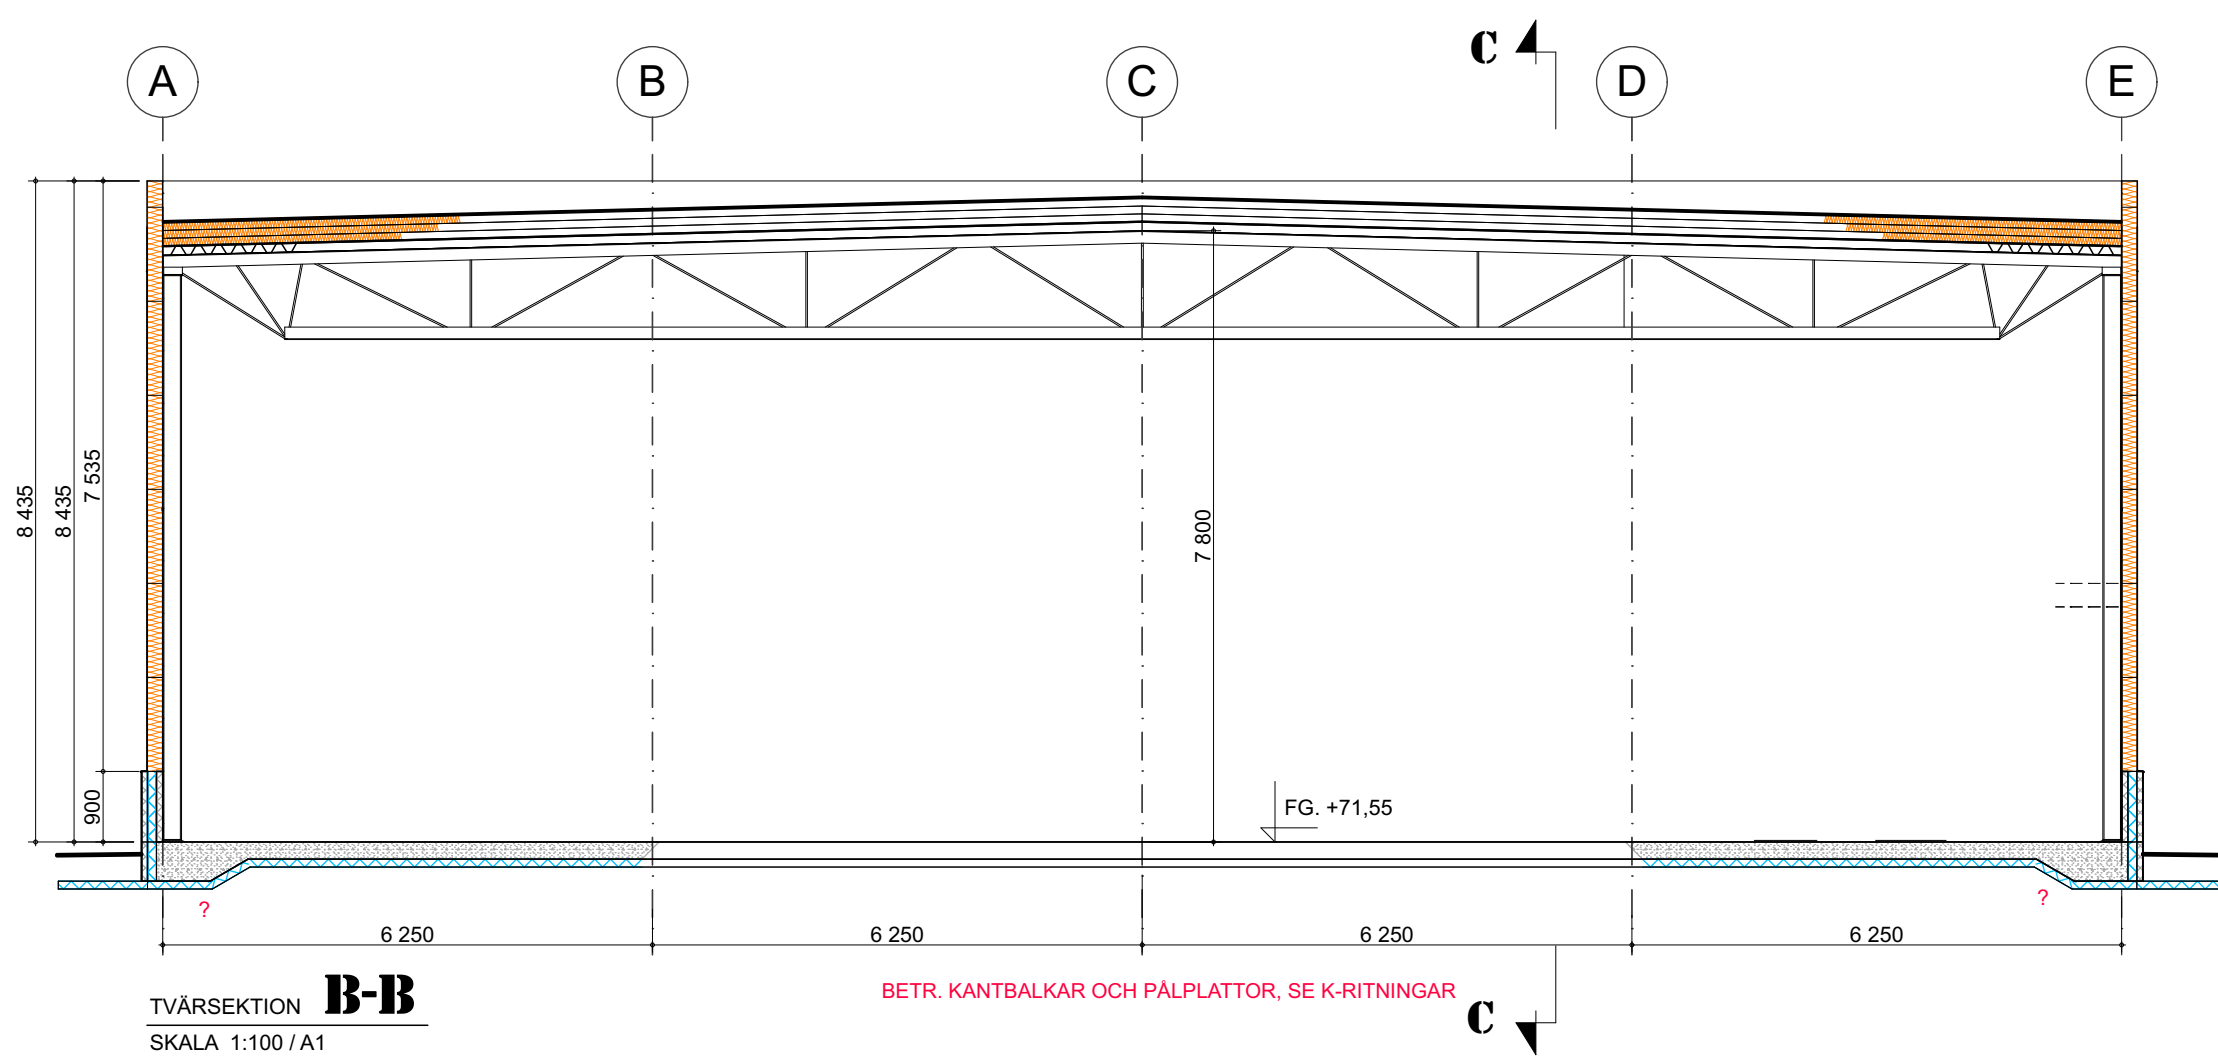
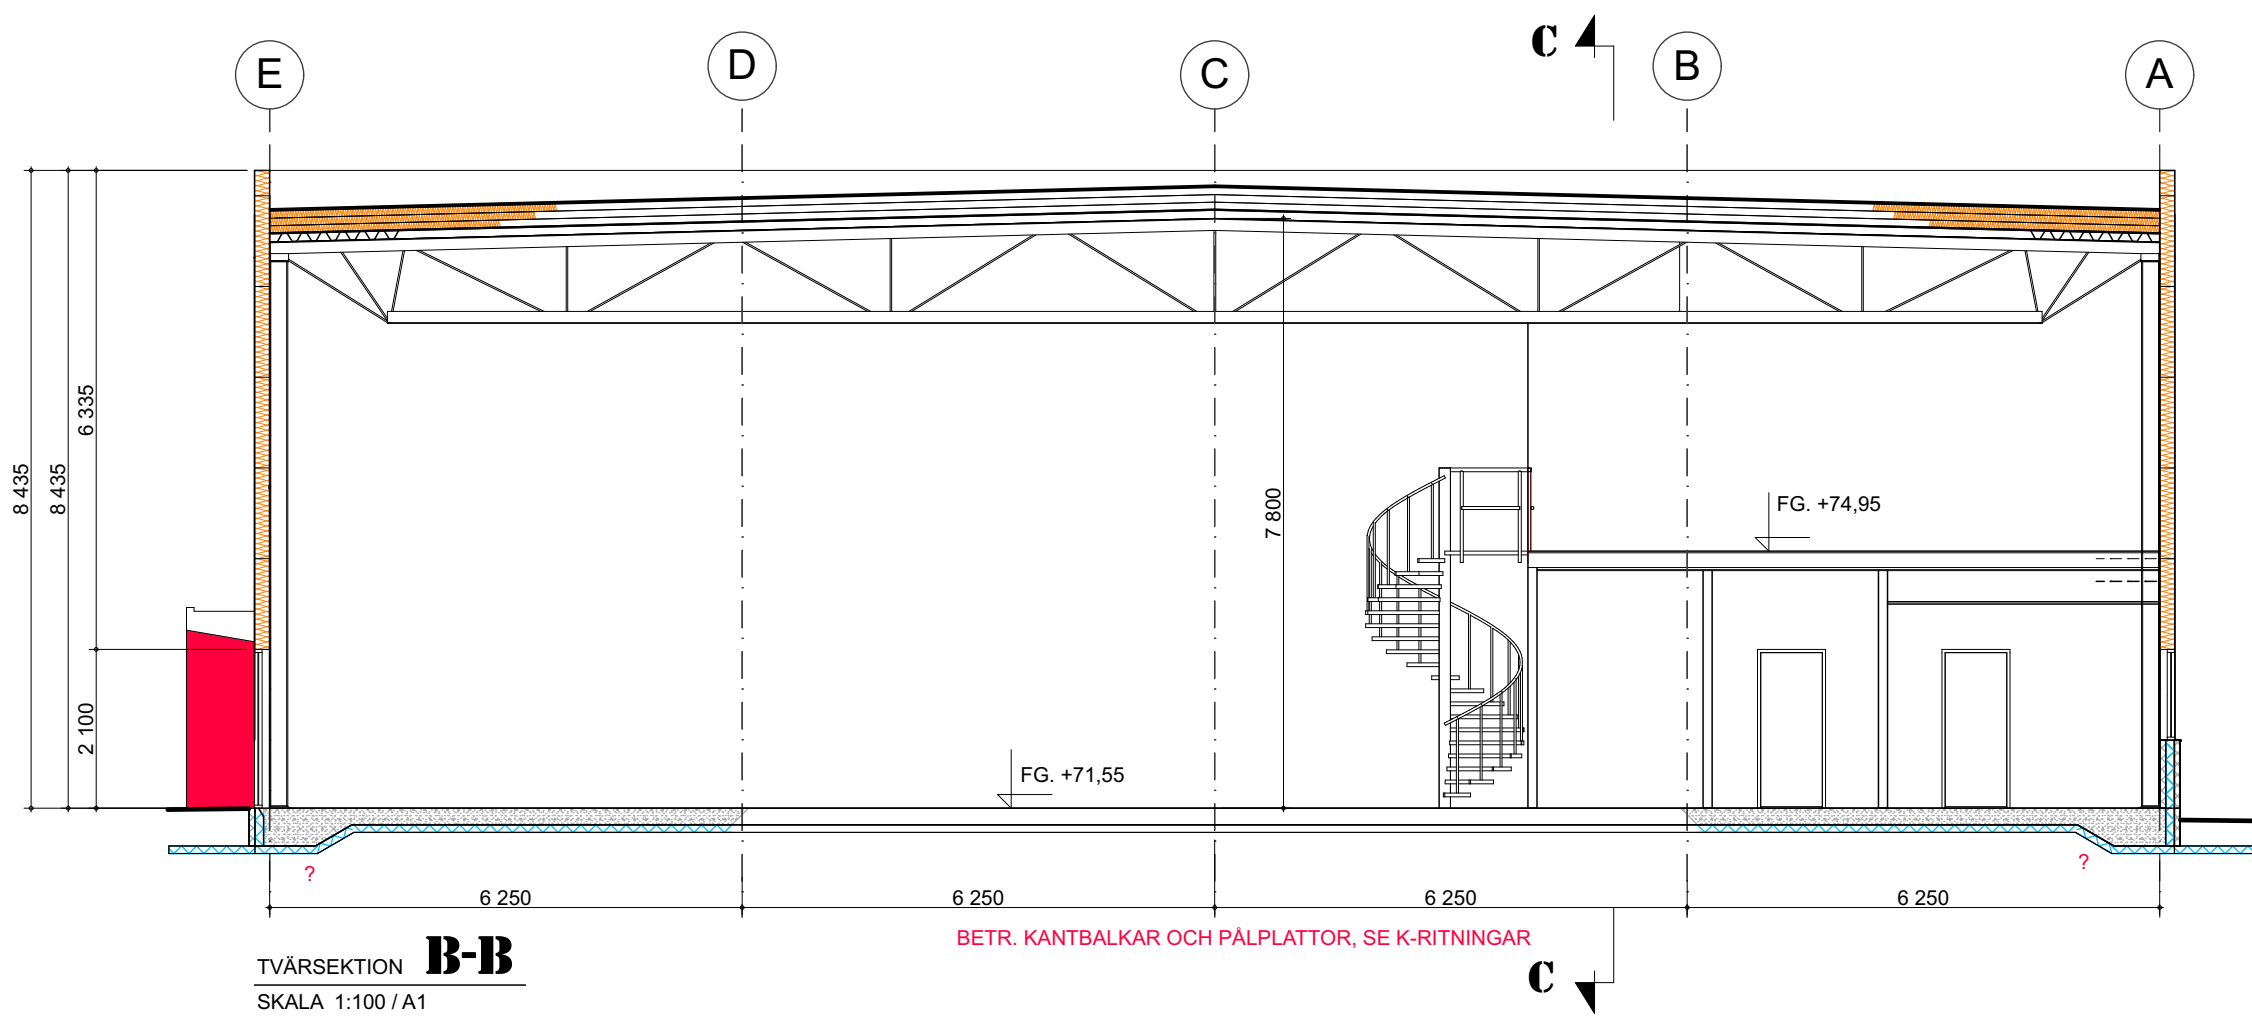


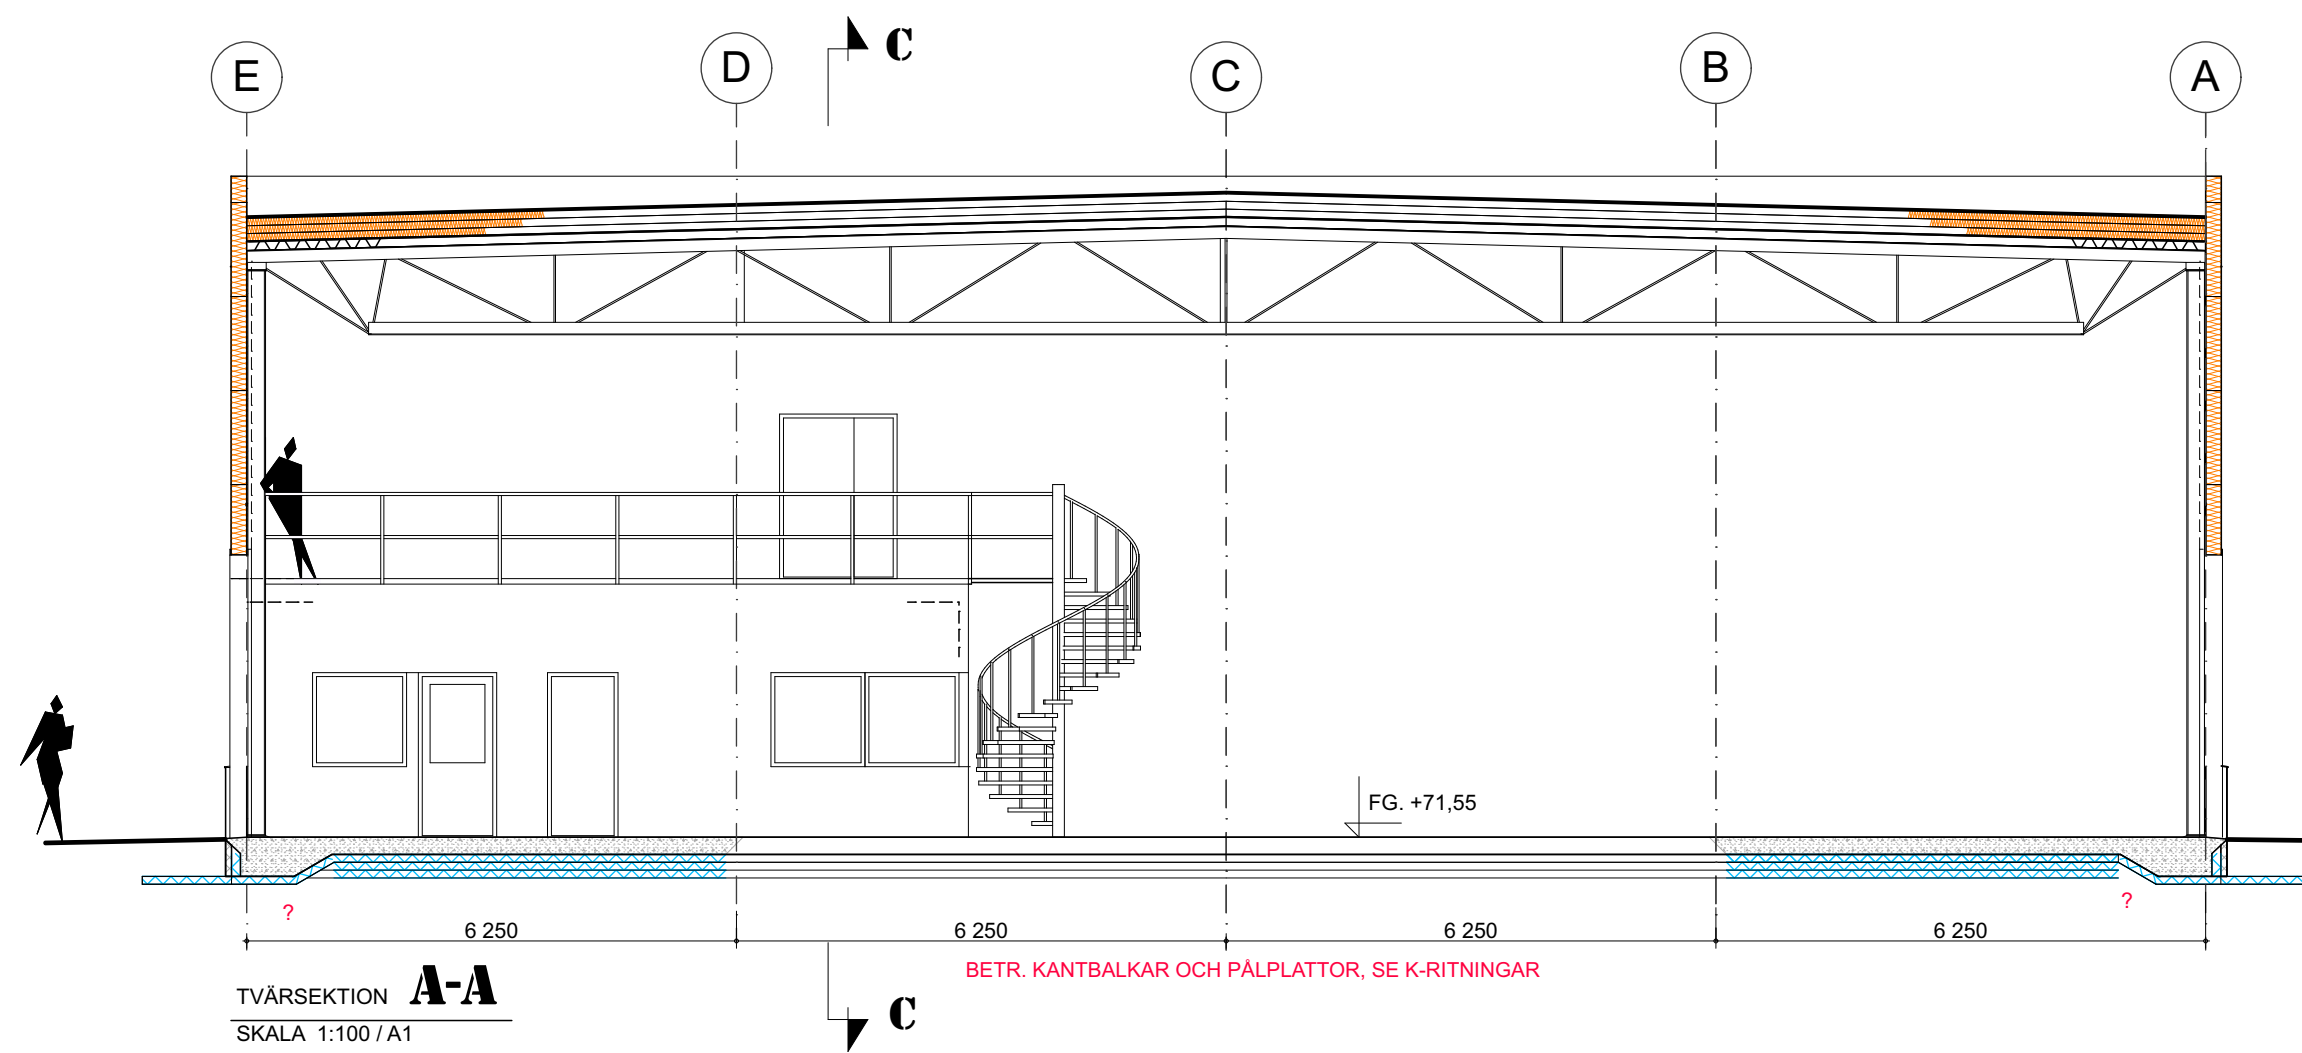

**BJ Markbyggnads AB**

Linggatan 22  
811 32 Sandviken  
Tel. 026-27 56 00

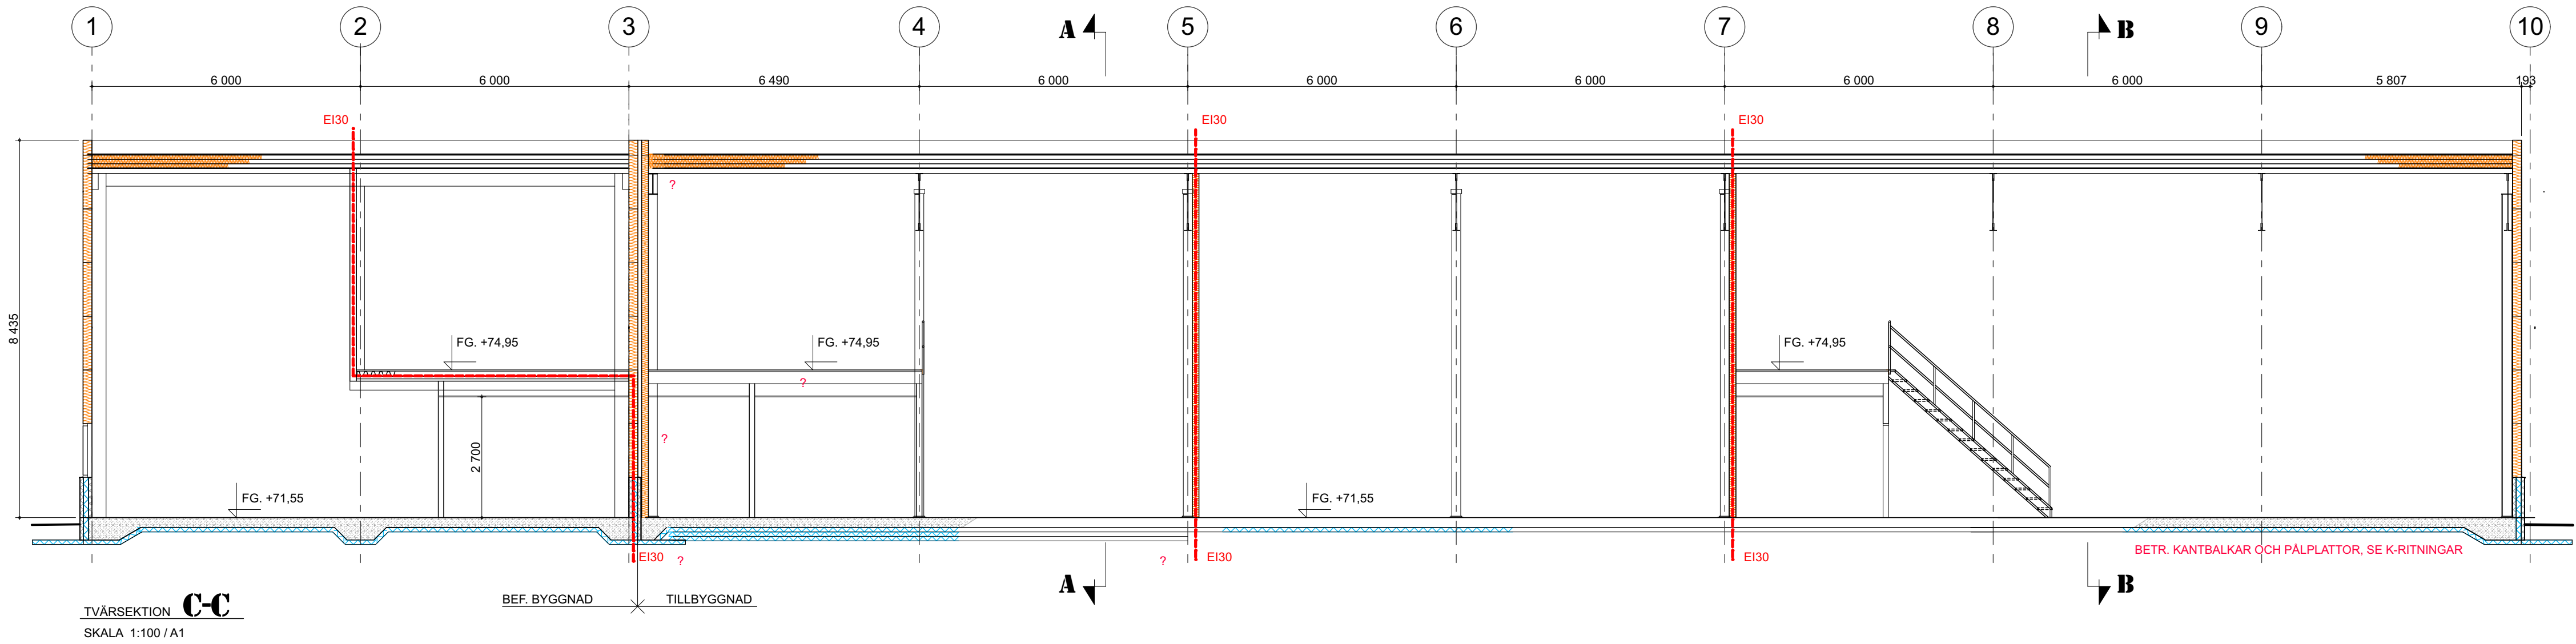

**FÄRDIGBYGGT**

| BET                                                                                        | ANT                          | ÄNDRING AVSER | DATUM        | Sign.       |
|--------------------------------------------------------------------------------------------|------------------------------|---------------|--------------|-------------|
| GRANSKNINGSHANDLING                                                                        |                              |               |              |             |
| Kv. BJÖRNBÄRET                                                                             |                              |               |              |             |
| <b>SANARK</b><br>SANDVIKENS ARKITEKTKONTOR AB<br>OLSBÖVÄGEN 22 81194 SANDVIKEN 070-3986894 |                              |               |              |             |
| BYGG-<br>HERR                                                                              | BJ Markbyggnads AB           |               |              |             |
| A                                                                                          | SANDVIKENS ARKITEKTKONTOR AB |               |              |             |
| K                                                                                          | FT Byggt teknik AB           |               |              |             |
| VS                                                                                         | VVESS System AB              |               |              |             |
| Vent                                                                                       | MILEN Ventilation AB         |               |              |             |
| E                                                                                          |                              |               |              |             |
| M                                                                                          | BJ Markbyggnads AB           |               |              |             |
| UPPDRAG NR                                                                                 | 23 08 03                     | RITAD AV      | H.W.         | HANDLÄGGARE |
| DATUM                                                                                      | 2023.12.07                   | ANSVARIG      | H. WIKSTRÖM  | H. WIKSTRÖM |
| NYPRODUKTION AV LOKALER FÖR SMÅFÖRETAG                                                     |                              |               |              |             |
| SEKTIONER                                                                                  |                              |               |              |             |
| SKALA A1                                                                                   | 1:100 / A1                   | NUMMER        | <b>A1:5F</b> |             |
|                                                                                            |                              | BET           |              |             |