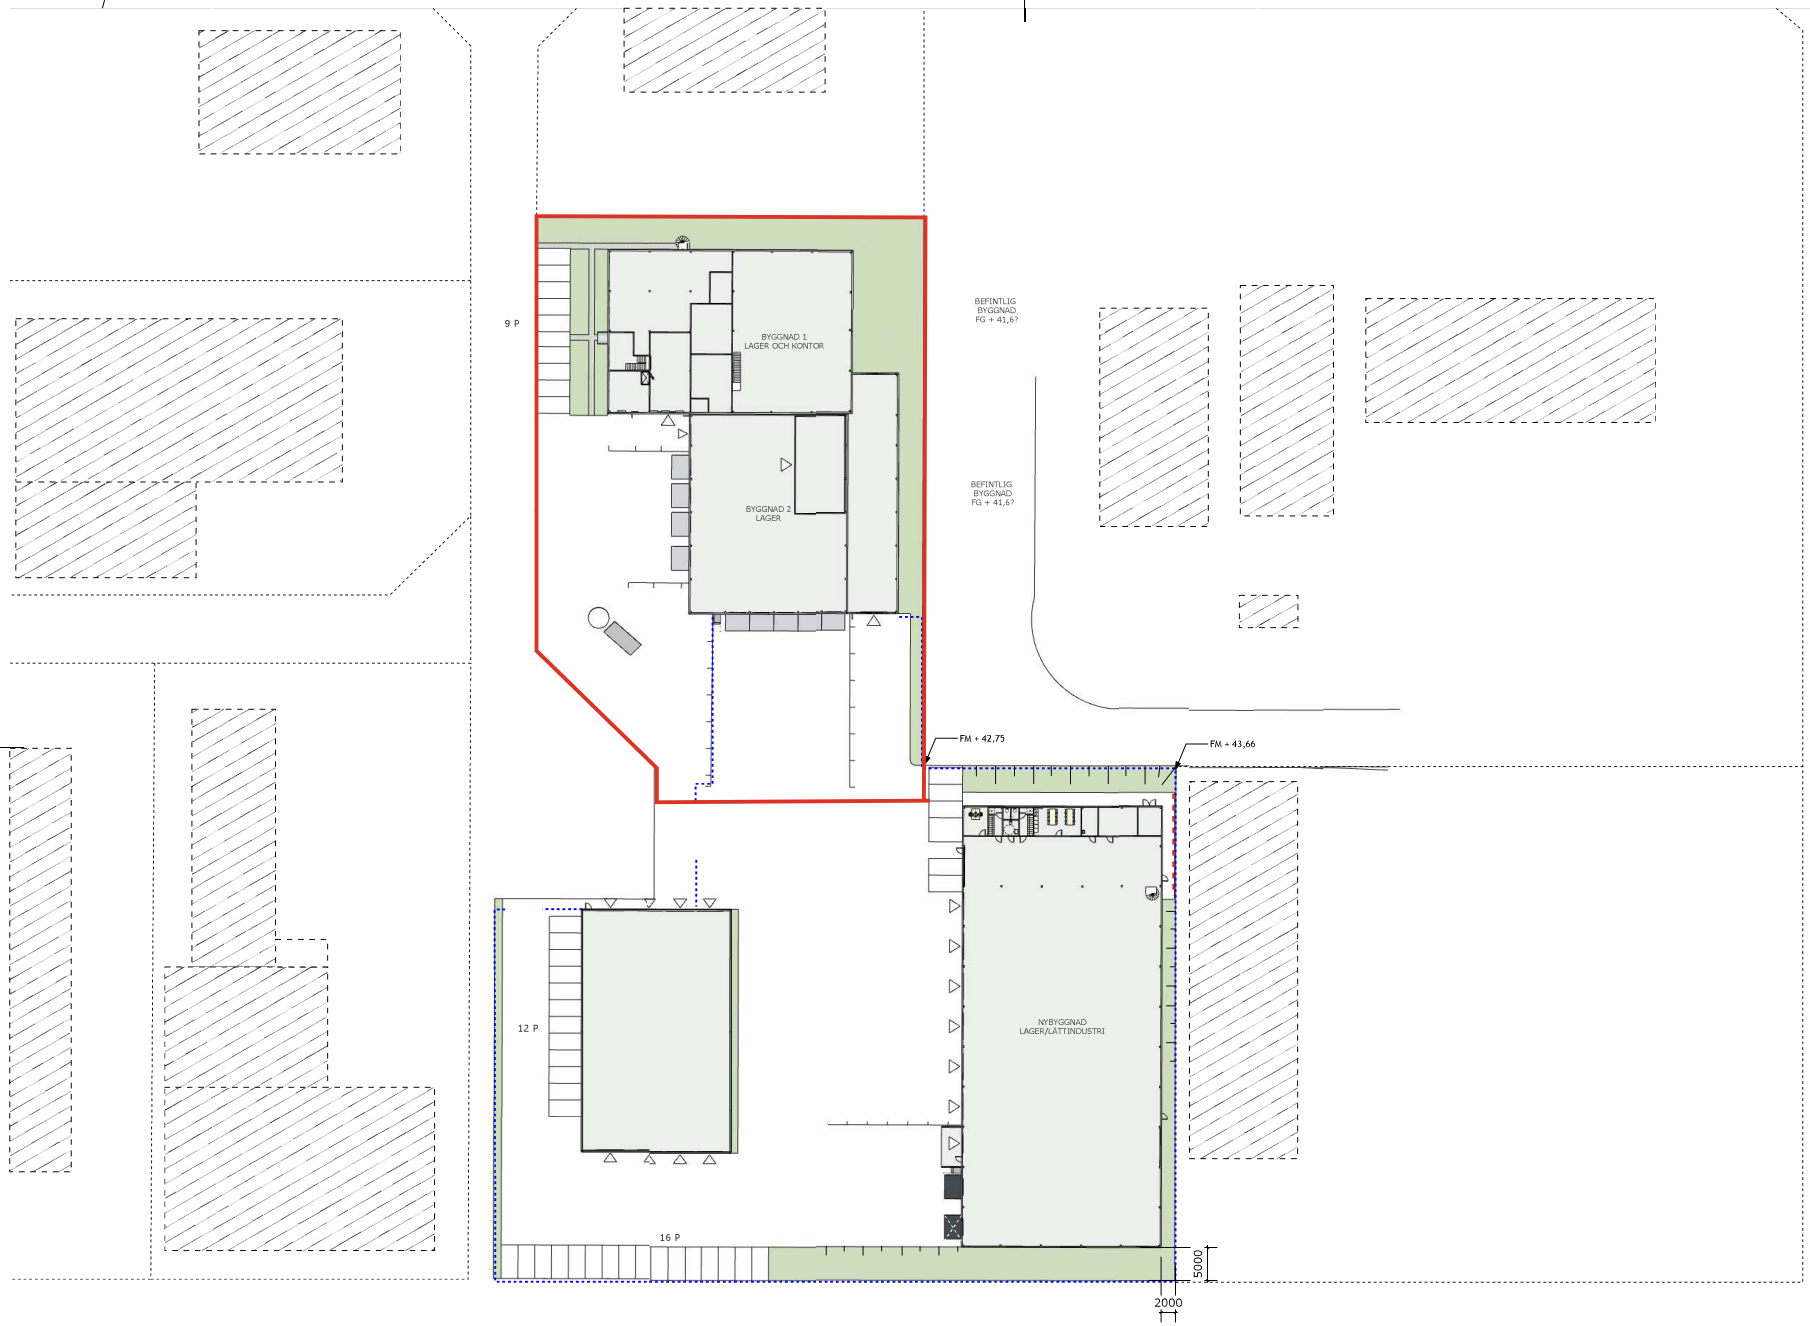


EVOLA PROPERTY

MAGNETSPOLEN 2

AREA

FASTIGHET: 12 008 m²

GRÖNYTA: m²

NYBYGGNAD

BTA TOTAL: 2163 m²

BTA PLAN 1: 1980 m²

BTA PLAN 2: 183 m²

BYGGNAD 1 OCH 2 VAKANT DEL

BTA TOTAL: CA 1820 m²

BTA PLAN 1: CA 1380 m²

BTA PLAN 2: CA 440 m²

FÖRKLARINGAR

PORT:

LASTHUS:

ENTRÉ

INDUSTRISTÄNGSEL MED TAGGTRÅD:

NY STÖDMUR:

SLÄNT:

BYGGNADER:

BEFINTLIGA HYRESGÄSTER:

ÖVRIG INFORMATION

ANTAL PARKERINGAR: 43P

SKALA 1:400

0 5 10 15 20 30 40

METER

N

BET	ANT	ÄNDRING AVSER	SIGN	DATUM

ILLUSTRATIONSRITNING

MAGNETSPOLEN 2
LAGER, LÄTTINDUSTRI

HALLKONSULTEN
RINGVÄGEN 126
116 61 STOCKHOLM

UPPDRAG NR	DATUM	GRANSKAD AV
-	2024-12-20	NQ


RITAD AV
DANIEL HÄLLQVIST
TEL 0736 55 04 95
daniel@hallkonsulten.se

ÖVERSIKTSPLAN

SKALA	NUMMER	BET
A3 1:800 A1 1:400	A-10-01	

EVOLA PROPERTY

MAGNETSPOLEN 2

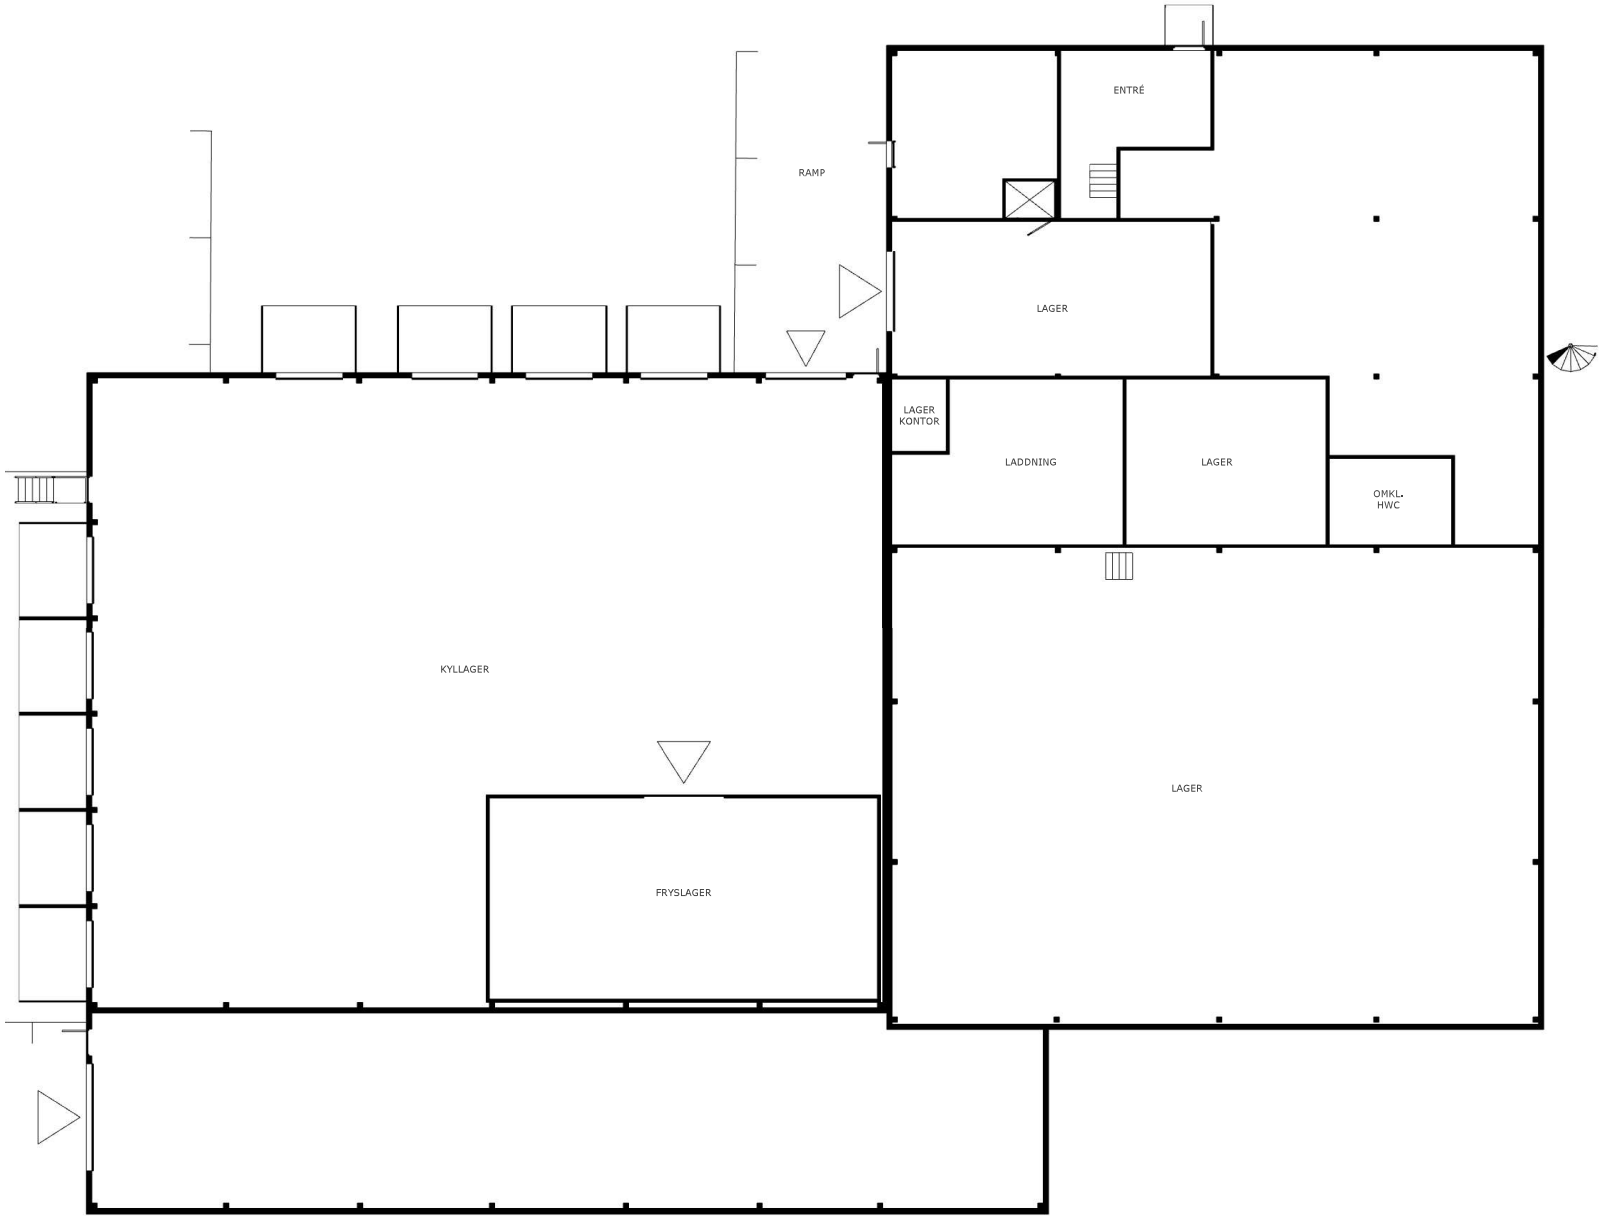

SKALA 1:100

0 1 2 5 10

METER

N

BET	ANT	ÄNDRING AVSER	SIGN	DATUM

ILLUSTRATIONSRITNING

MAGNETSPOLEN 2
LAGER, LÄTTINDUSTRI

HALLKONSULTEN

RINGVÄGEN 126
116 61 STOCKHOLM

UPPDRAG NR	DATUM	GRANSKAD AV
-	2024-12-20	NQ


RITAD AV
DANIEL HÄLLQVIST
TEL 0736 55 04 95
daniel@hallkonsulten.se

PLAN 1 VAKANT

SKALA		NUMMER	BET
	A3 1:200 A1 1:100	A-11-01	

EVOLA PROPERTY

MAGNETSPOLEN 2

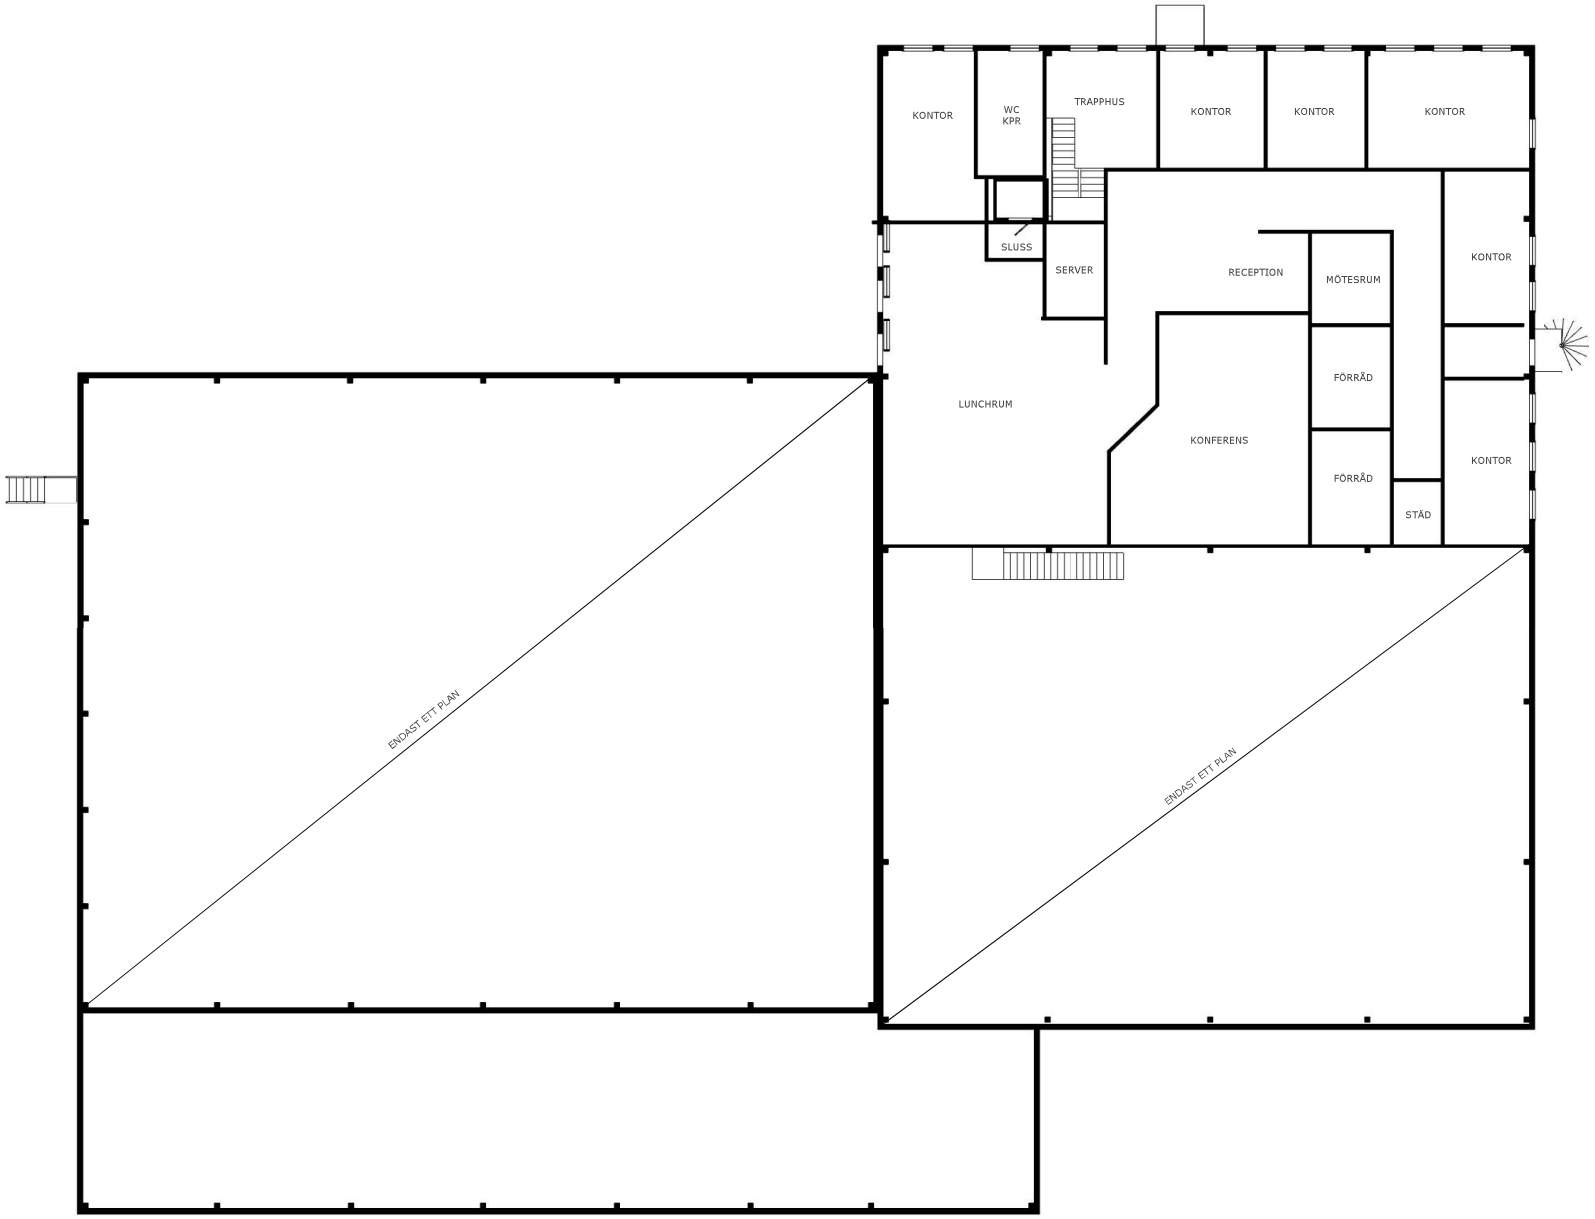

SKALA 1:100

0 1 2 5 10

METER

N

BET	ANT	ÄNDRING AVSER	SIGN	DATUM

ILLUSTRATIONSRITNING

MAGNETSPOLEN 2
LAGER, LÄTTINDUSTRI

HALLKONSULTEN

RINGVÄGEN 126
116 61 STOCKHOLM

UPPDRAG NR	DATUM	GRANSKAD AV
-	2024-12-20	NQ

RITAD AV
DANIEL HÄLLQVIST
TEL 0736 55 04 95
daniel@hallkonsulten.se

PLAN 2 VAKANT

SKALA	NUMMER	BET
A3 1:200 A1 1:100	A-11-02	