

FÖRKLARINGAR

ALLA MÅTT I MILLIMETER
ALLA PLUSHÖJDER I METER


PARKERING

HG 1	21 ST
HG 2	27 ST
HG 3	37 ST
TOTALT	85 ST

FIN UTSIKT
SKOG + LÅNG VY

FIN UTSIKT / SKOG + LÅNG VY

BRA EXPONERING
UPPGLASAD ENTRÉ

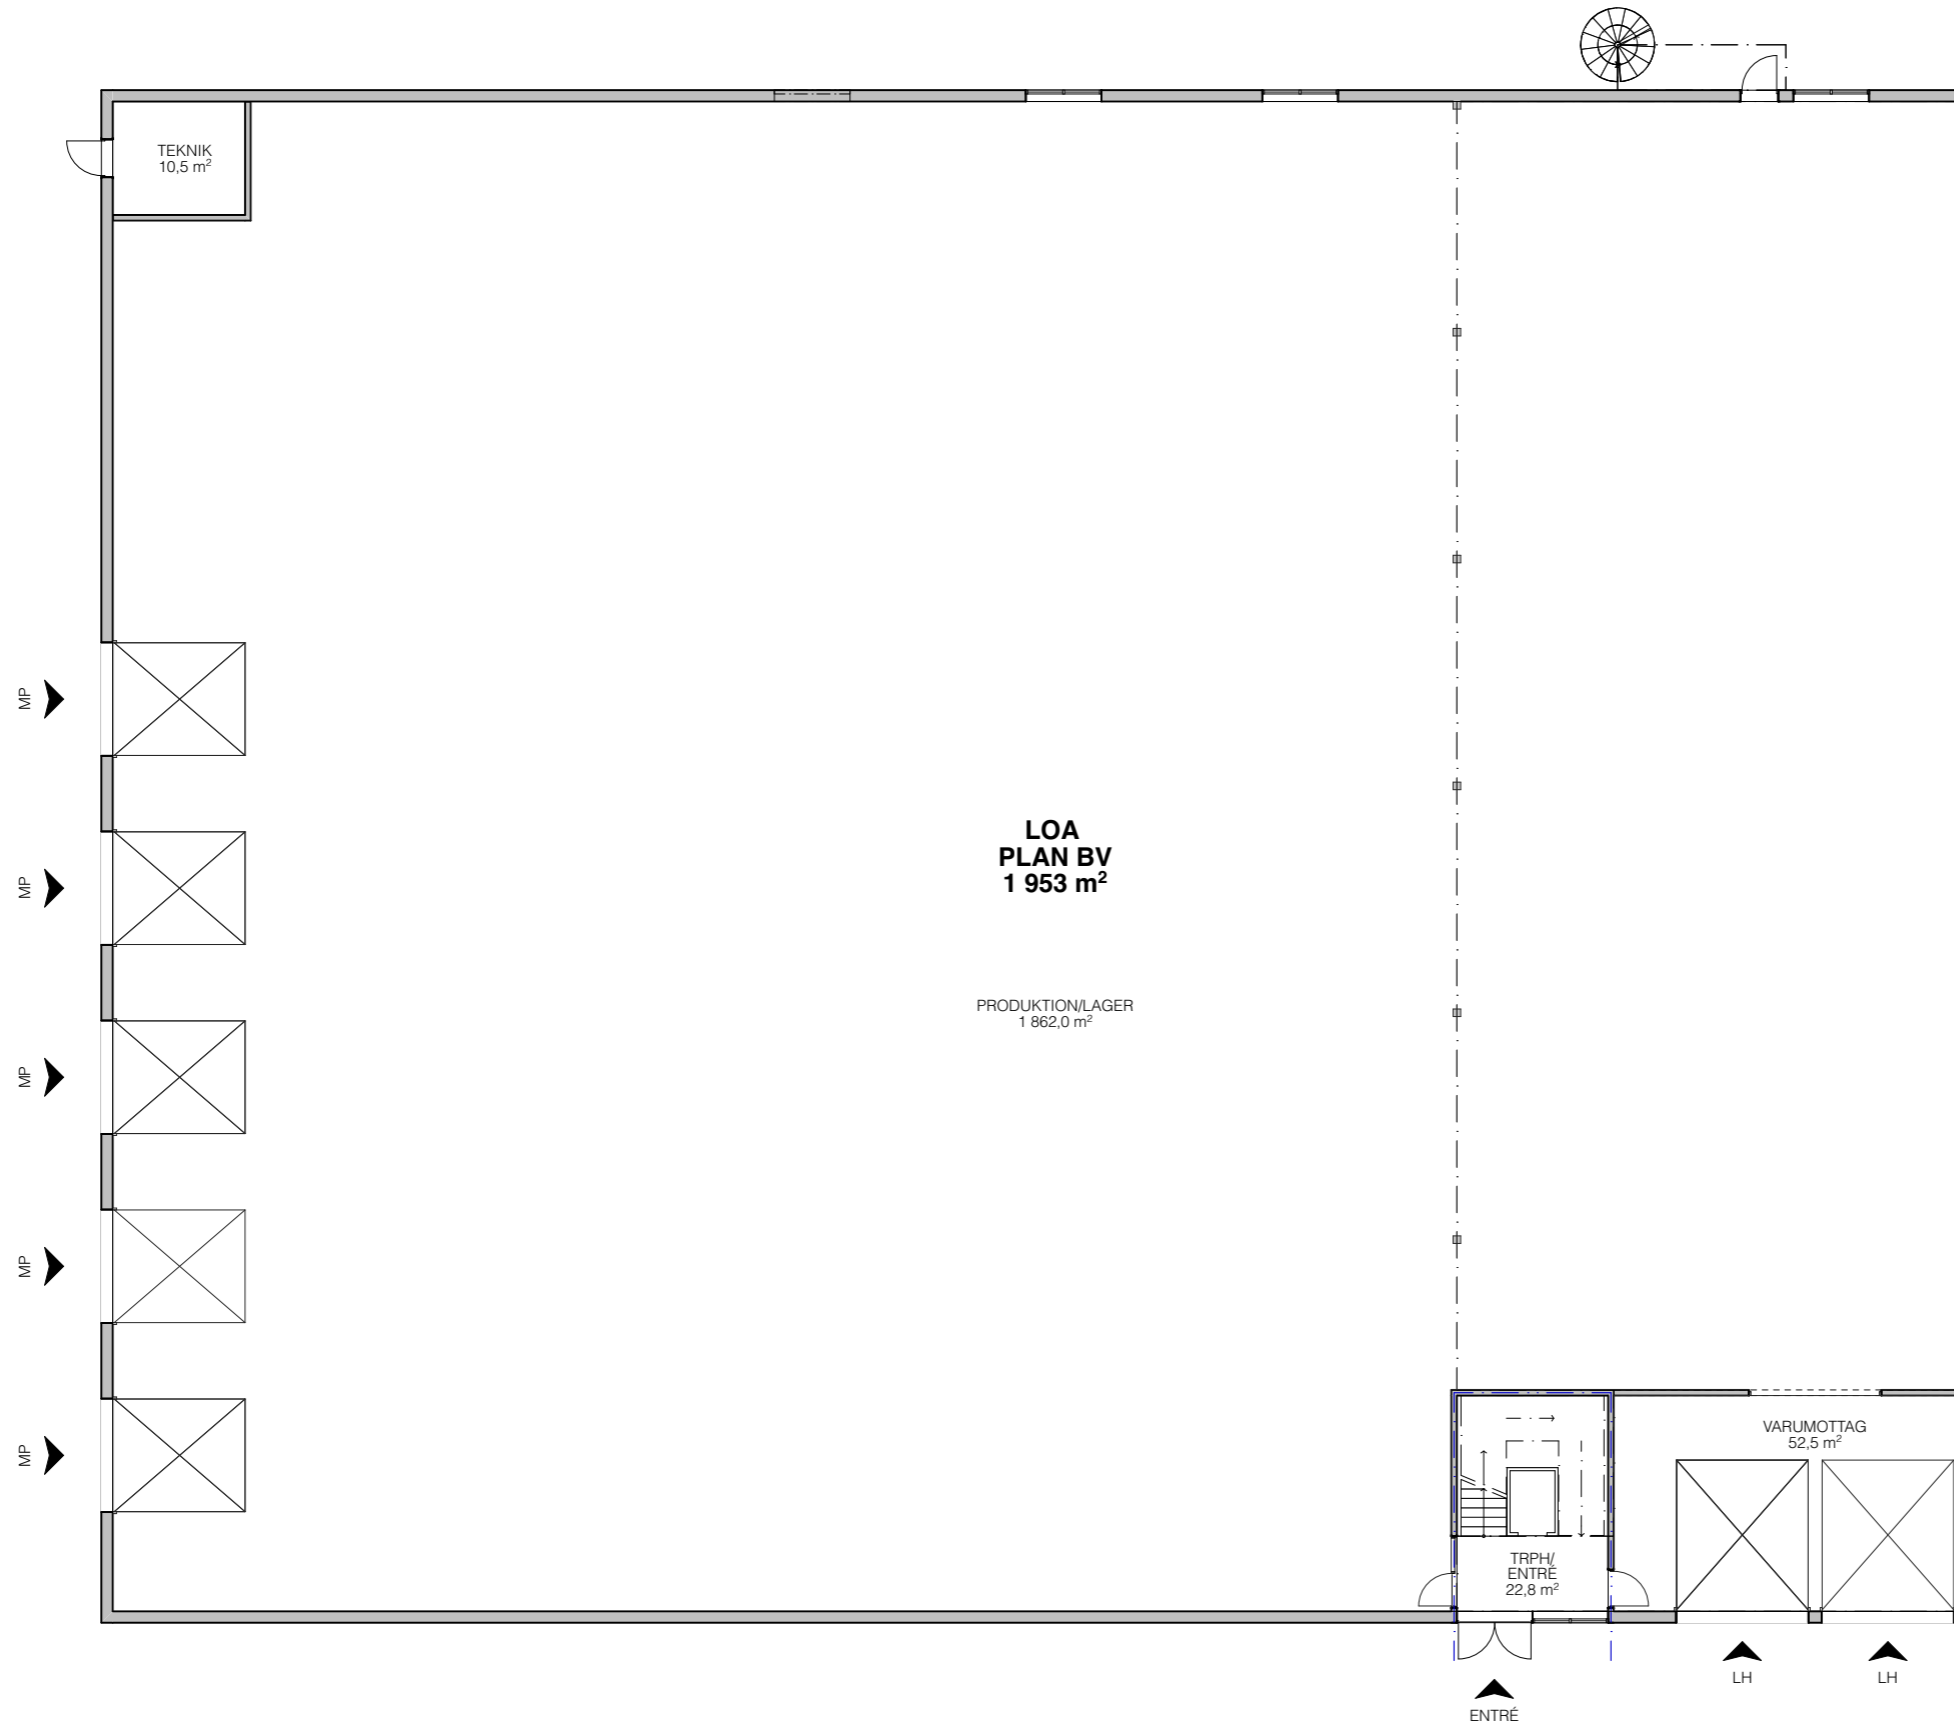



FÖRKLARINGAR

ALLA MÅTT I MILLIMETER
ALLA PLUSHÖJDER I METER

LOA	
PLAN 1	1 953 M ²
PLAN 2	533 M ²
TOTALT	2 486 M ²

BTA	
PLAN 1	2 006 M ²
PLAN 2	553 M ²
TOTALT	2 559 M ²

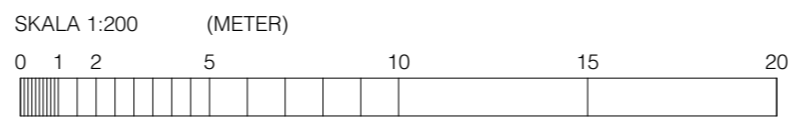

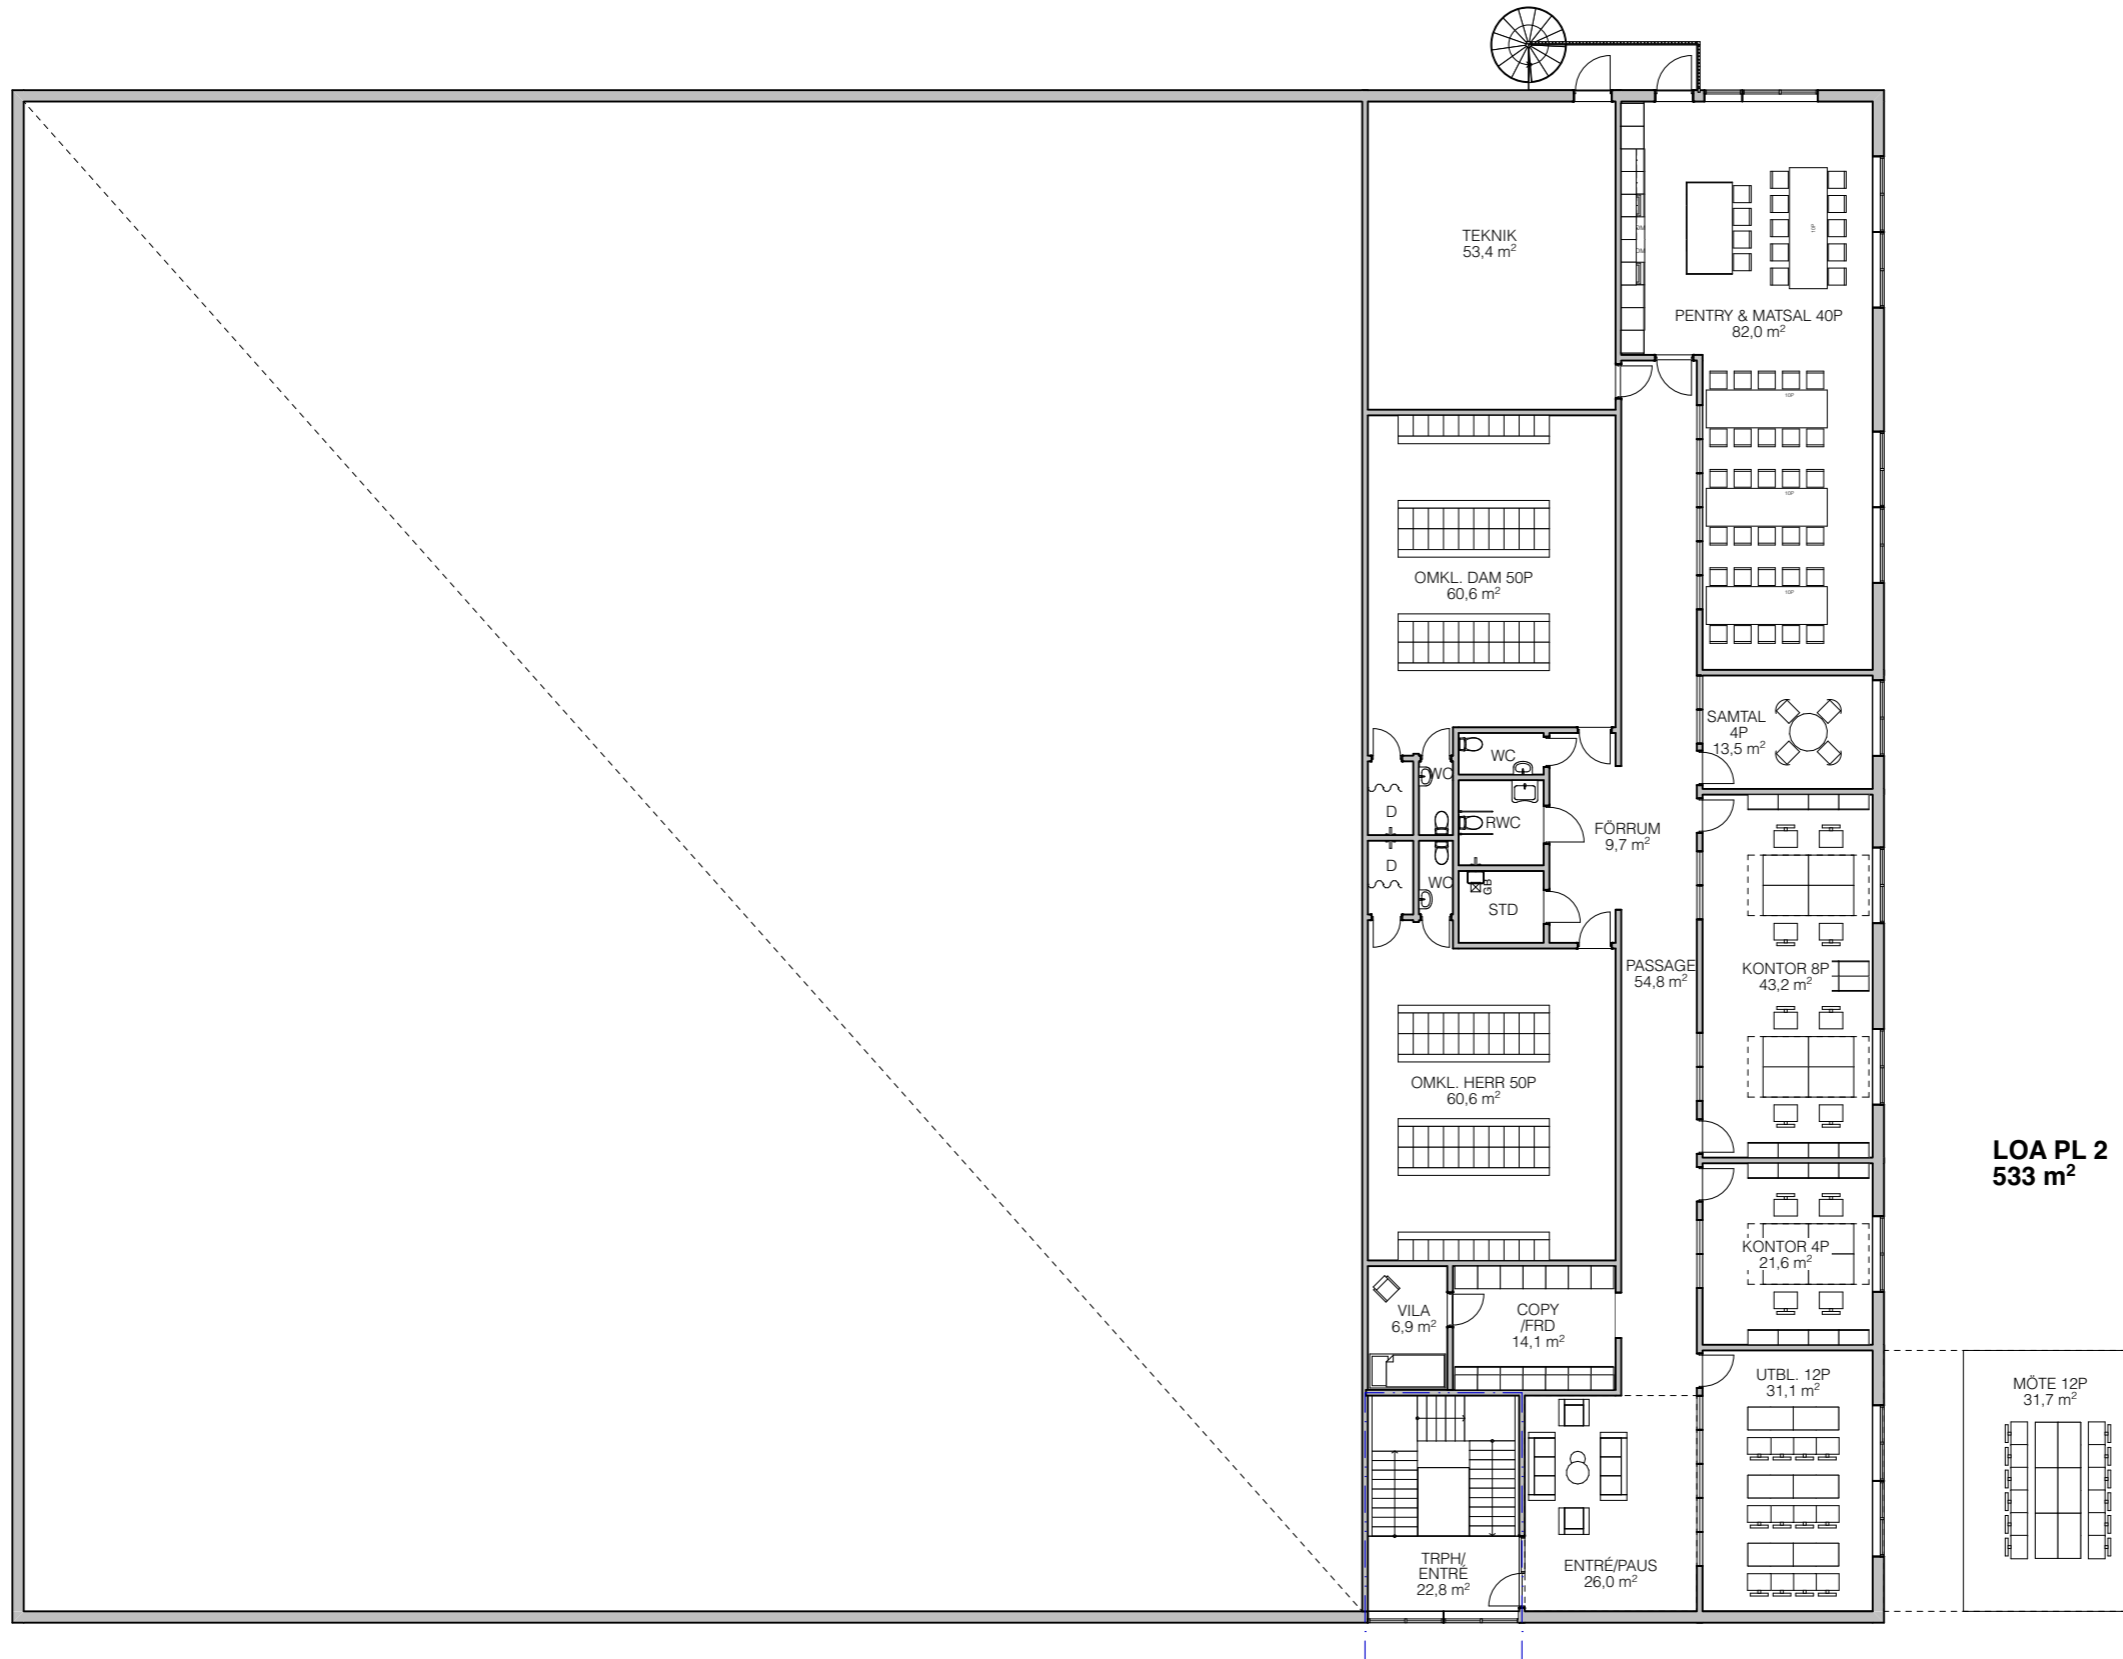

FÖRKLARINGAR

ALLA MÅTT I MILLIMETER
ALLA PLUSHÖJDER I METER


LOA

PLAN 1	1 953 M ²
PLAN 2	533 M ²
TOTALT	2 486 M²


BTA

PLAN 1	2 006 M ²
PLAN 2	553 M ²
TOTALT	2 559 M²

**LOA PL 2
533 m²**

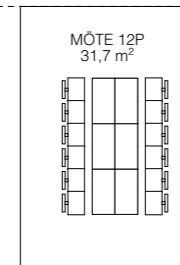

SKALA 1:200 (METER)

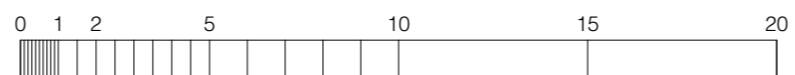



ENTRÉVY



VY FRÅN NORDOST