



Areasammansättning

- Hyresväst 1
 - Lager/Produktion: 2 445,6m²
 - Personal: 418m²
 - Miljö: 35m²
- Hyresväst 2
 - Lager/Produktion: 3 342,4m²
 - Personal: 418m²
 - Miljö: 35m²

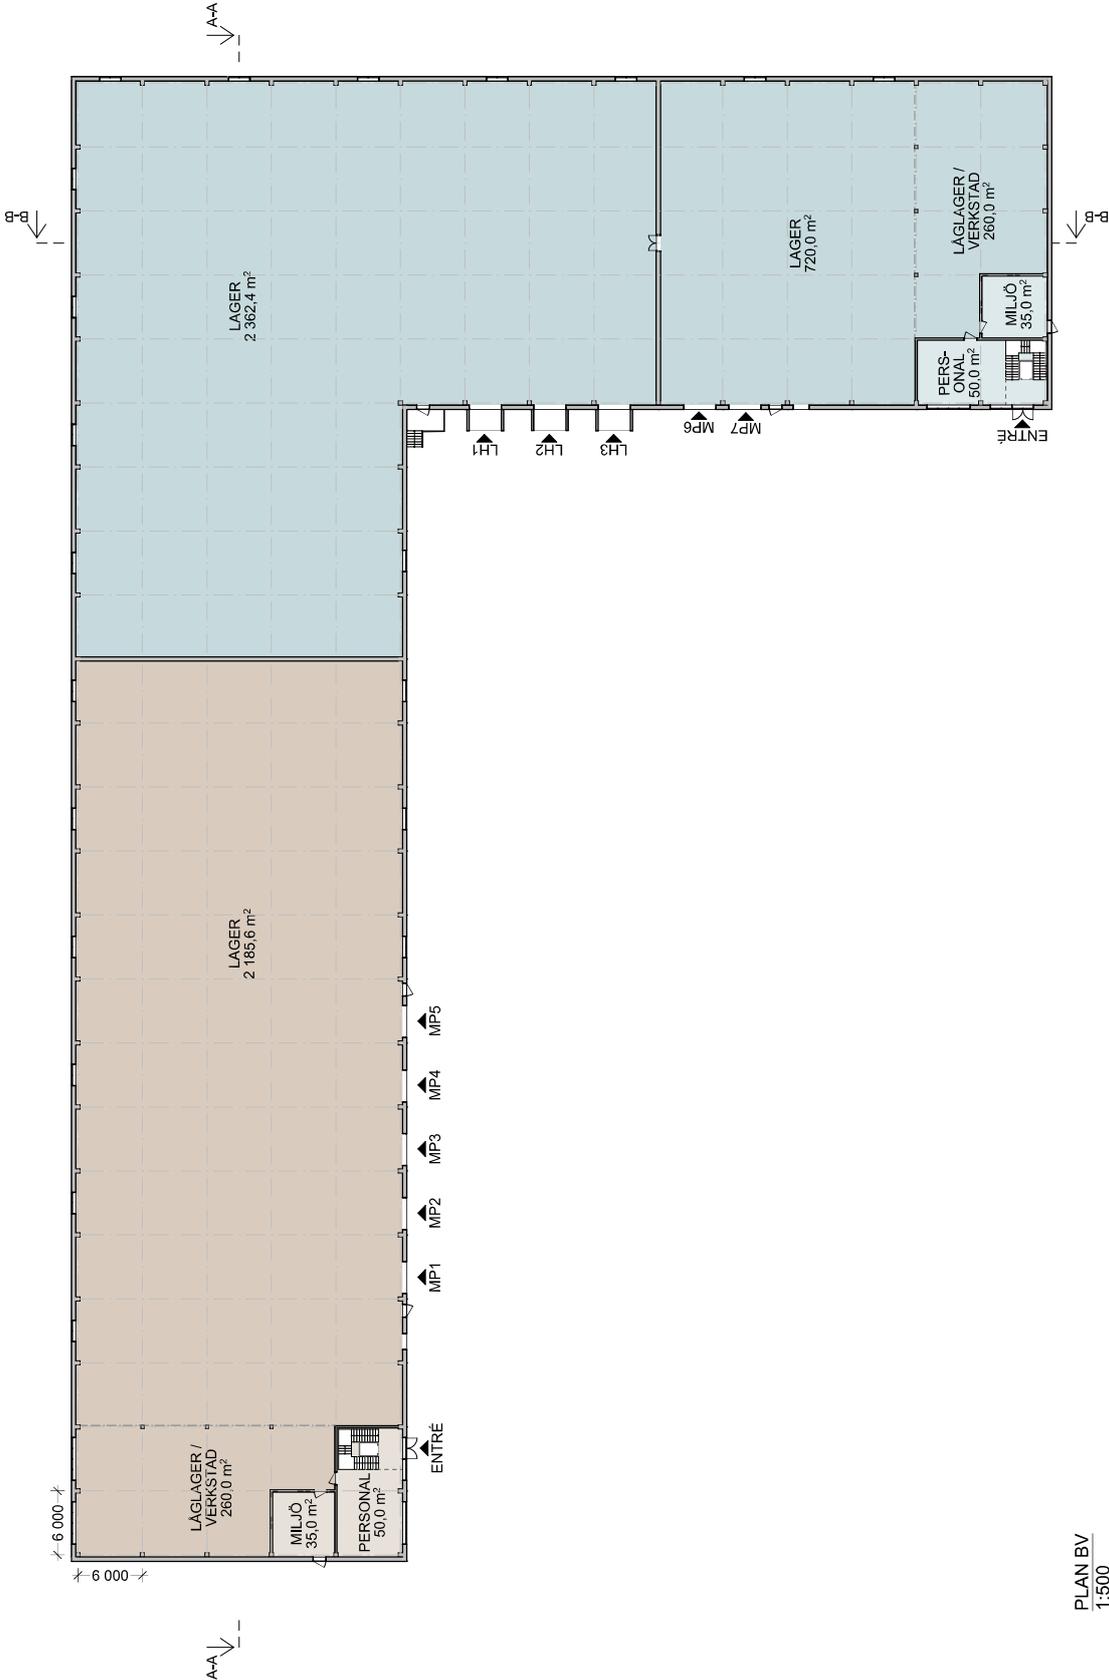


PLAN BV
1:500

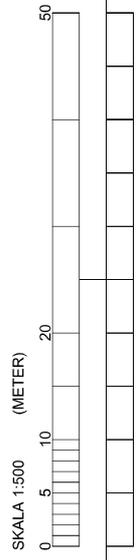

FHK
2026-03-06

| | | | |
|--|---------------|------------|------|
| BET | ÄNDRINGSVÄRDE | DATUM | SIDA |
| | | | |
| UTTREDNINGSSKISS | | | |
| KAMIARK KAZANTZIDOU / MITRA ARKITEKTER | | | |
| UPPGIFTS NR | RIKETS AV | HANDLAGARE | |
| | SE | | |
| DATUM | ANSÖKAN | | |
| 2025-03-06 | LN | | |
| NYBYGGNAD | | | |
| VEDETTE, 1 | | | |
| KOCKS VÄG, NYKÖPING | | | |
| PLAN BV | | | |
| SKALA | NUMMER | BET | |
| 1:500 | (A1) (A3) | A-03 | |

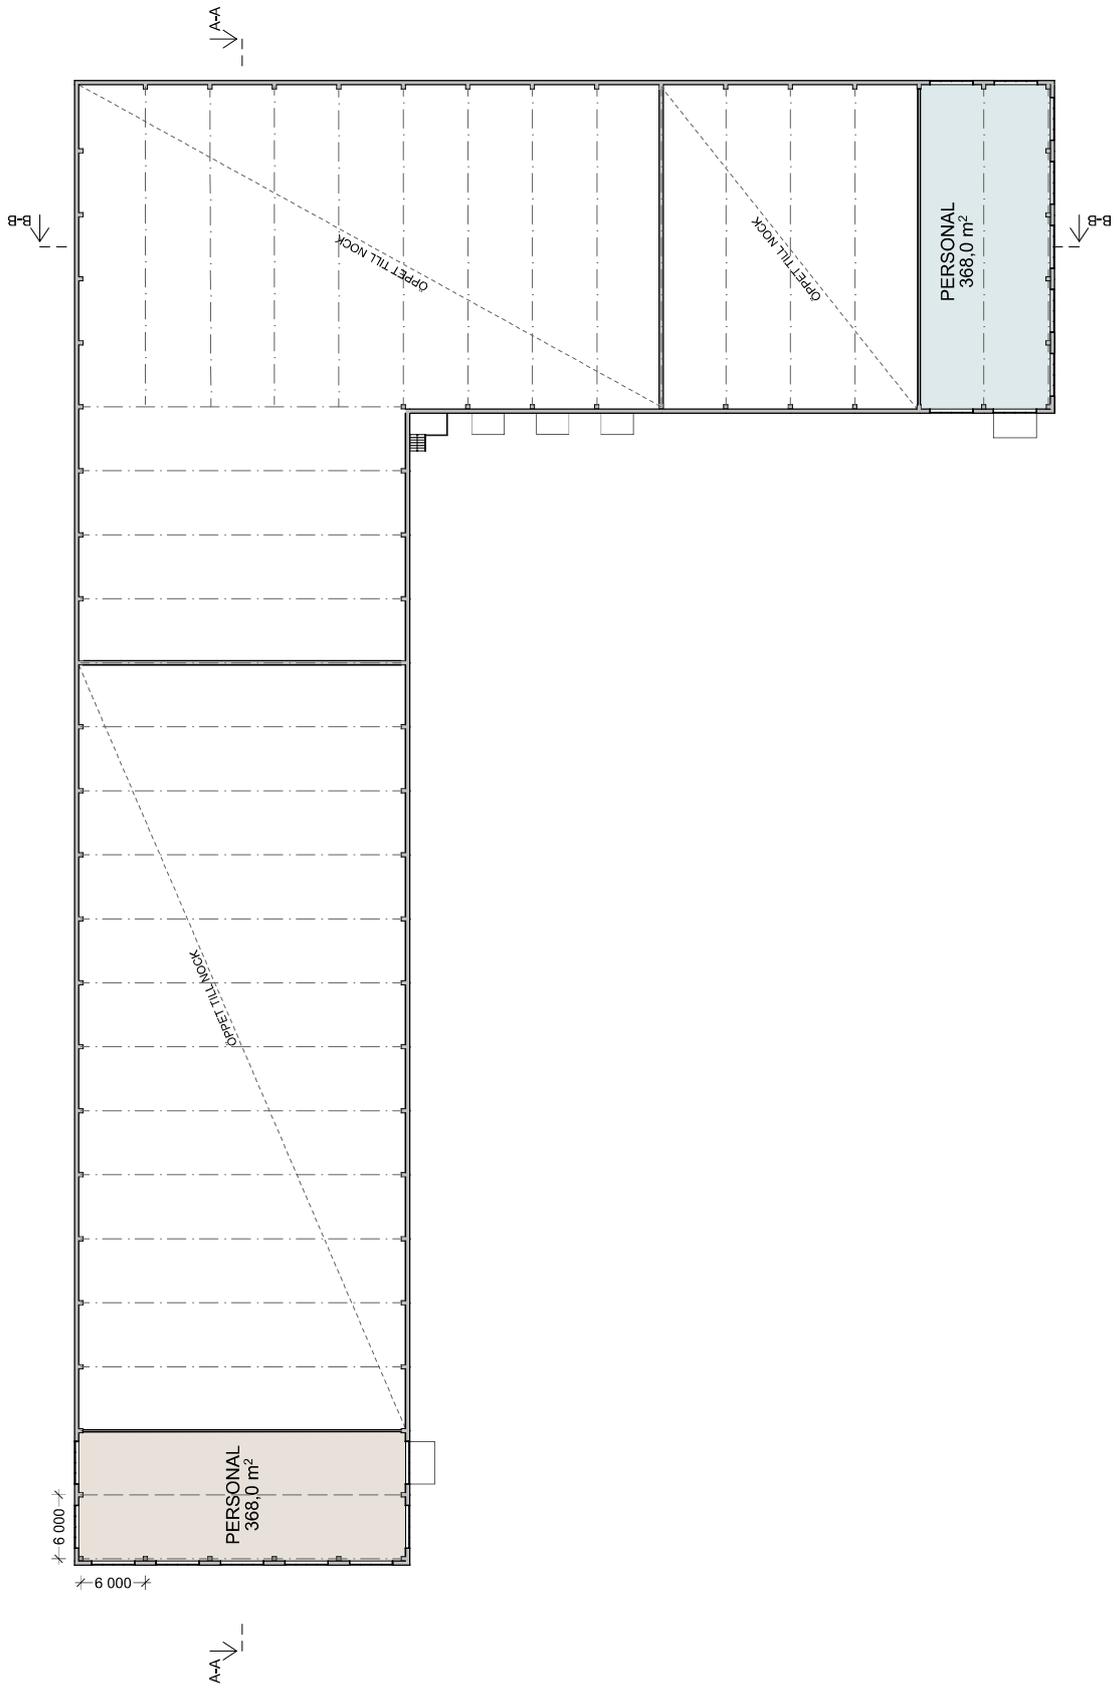

PLAN 1TR
1:500



FHK
2026-03-06

| | | | |
|--|---------------|------------|------|
| BET | ÄNDRINGSRISER | DATUM | SÄKA |
| UTREDNINGSSKISS | | | |
| KAMIARK KAZANTZIDOU / MITRA ARKITEKTER | | | |
| UPPGIFTS NR | RIKETS AV SE | HANDLAGARE | |
| DATA | ANSÖKAN | LN | |
| 2025-03-06 | | | |
| NYBYGGNAD | | | |
| VEDETTE, 1 | | | |
| KOCKS VÄG, NYKÖPING | | | |
| PLAN 1TR | | | |
| SKALA | NUMMER | BET | |
| 1:500 | (A1) (A3) | A-04 | |