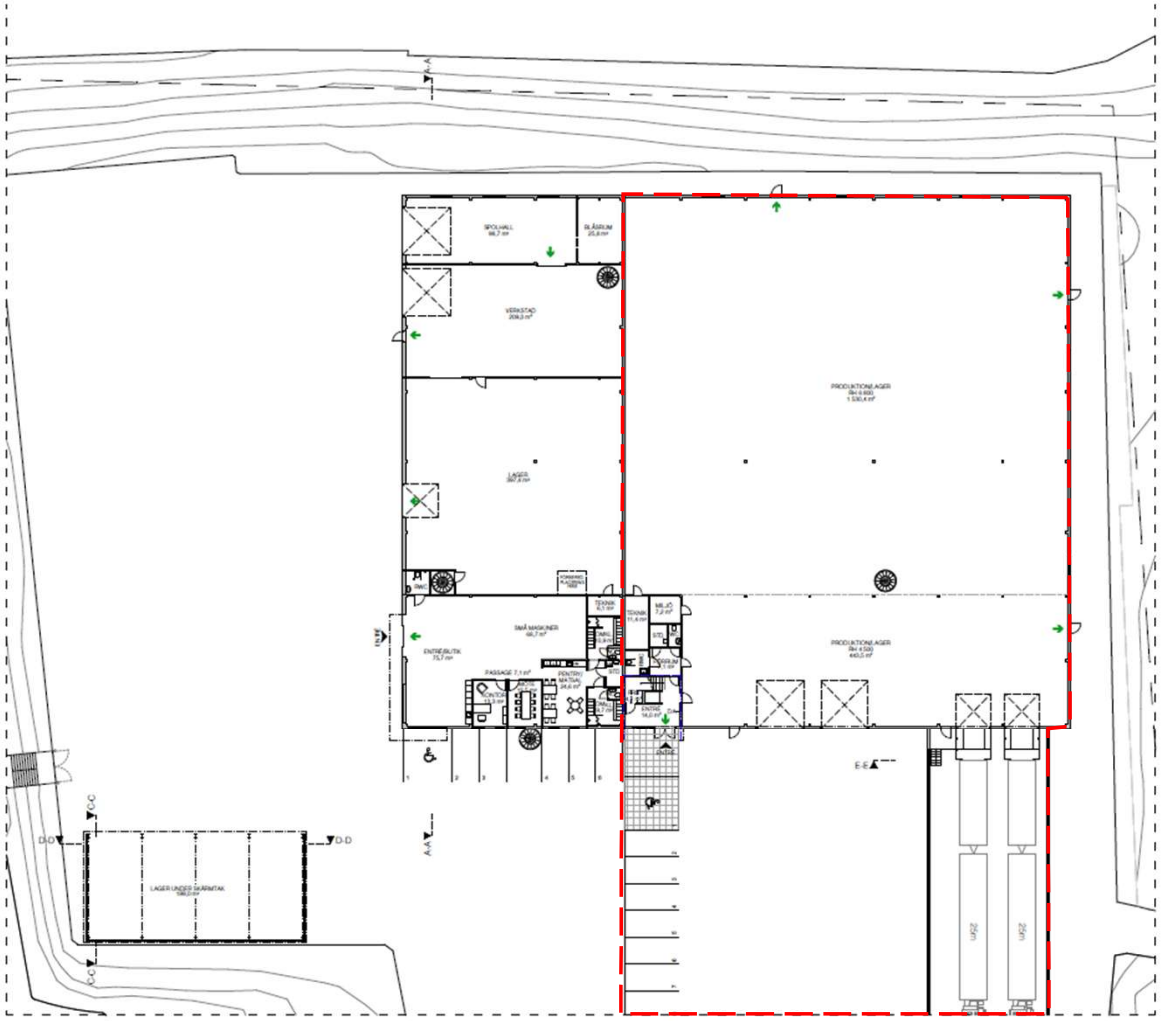


PLAN 1 BOTTENVÅNING
1:200

SKALA 1:200
0 1 2 5 10 15 20
METER

FÖRKLARINGAR

MÅTT I MILLIMETER OM EJ ANNAT ANGES.

- BRANDCELLSGRÄNS REI 120
- BRANDCELLSGRÄNS EI 60
- BRANDCELLSGRÄNS EI 30
- UTRYMNINGSRIKTNING
- FRÅNGÄNGLIGHET
- DA — DÖRRAUTOMATIK

BYGGLOV

KAMIARK
KAZANTZIDOU / MITRA ARKITEKTER

UPPDRAGNR	RITAD AV	HANDLÄGGARE
	SE	MTK
DATUM	ANSVARIG	
2025-09-25	MARIA-THERESE KAZANTZIDOU	

NYBYGGNAD
GRÄVMASKINEN 12
MORABERGSVÄGEN 17, SÖDERTÄLJE
PLAN 1 BOTTENVÅNING

SKALA	SCHAKTA	REV
1:200	[A1] [A3] A-40-1-1001	

FÖRKLARINGAR

MÅTT I MILLIMETER OM EJ ANNAT ANGES

BRANDCELLSGRÄNS REI 120


BRANDCELLSGRÄNS EI 60


BRANDCELLSGRÄNS EI 30

UTRYMNINGSRIKTNING

FRÅNGÄNGLIGHET

DA DÖRRAUTOMATIK

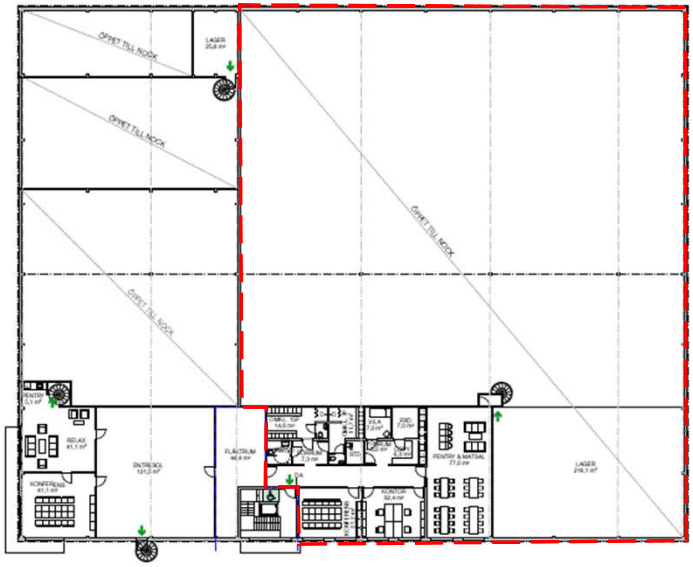

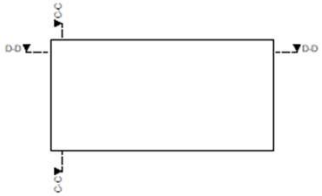

PLAN 2 ENTRESOLVÅNING
1:200

SKALA 1:200

0 1 2 5 10 15 20

METER

BYGGLOV

KAMIARK

KAZANTZIDOU / MITRA ARKITEKTER

ORITAG AB	
RITAD AV	SE
HANDLÄGGARE	MTK
DATUM	2026-09-25
KONTROLL	MARIA-THERESE KAZANTZIDOU

NYBYGGNAD

GRÄVMASKINEN 12
MORABERGSVÄGEN 17, SÖDERTÄLJE
PLAN 2 ENTRESOLVÅNING

SKALA	STORLEK	RITNR
1:200	[A1] [A3]	A-40-1-1002

FÖRKLARINGAR

ALLA MÅTT I MILLIMETER
ALLA PLUSHÖJDER I METER




FASAD MOT SÖDER
1:200




FASAD MOT ÖSTER
1:200



FASAD MOT NORR
1:200

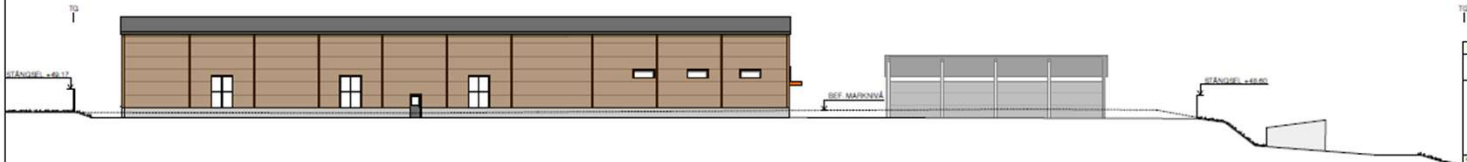

FASAD MOT VÄSTER
1:200

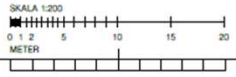

BYGGLOV


KAMIARK
KAZANTZIDOU / MITRA ARKITEKTER

UPPDRAG NR	ANSVARIG	HANDLÄGGARE
	IE	MTK

DATUM 2026-09-25
UPPRITAD AV MARIA-THERESE KAZANTZIDOU

NYBYGGNAD
GRÄVMASKINEN 12
MORABERGSVÄGEN 17, SÖDERTÄLJE
FASADER MOT S, V, Ö, N

SKALA 1:200
STORLEK (A1) (A2)
A-40-3-1001

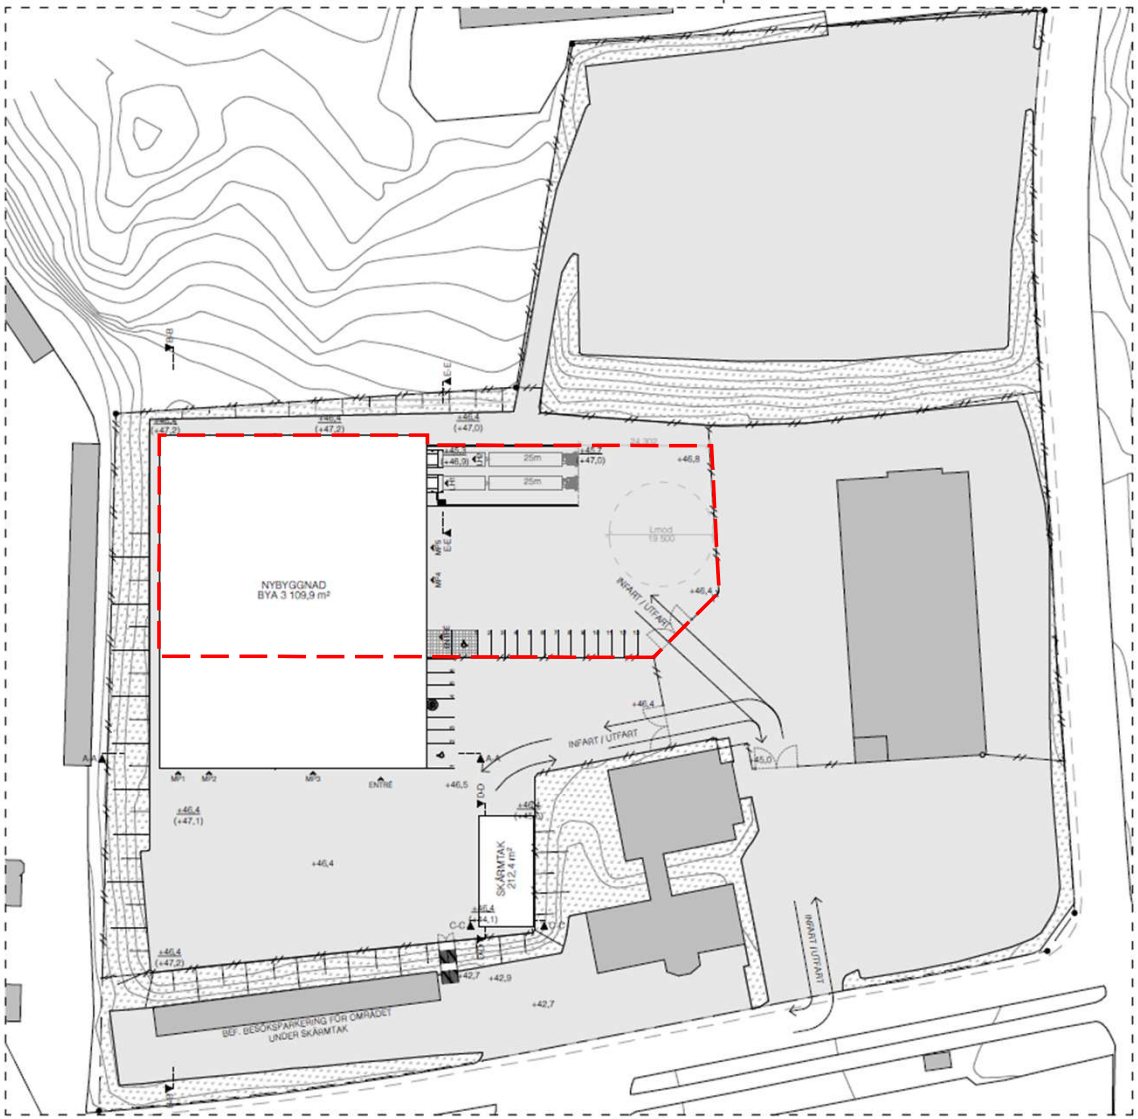

MARKPLAN
1:400

SKALA 1:400
0 5 10 15 20 30 40
METER

FÖRESKRIFTER

ALLA MÅTT I MILLIMETER
ALLA PLUSHÖJDER I METER

FÖRKLARINGAR

LH XX — LASTHUS
MP XX — MARKPORT
FASTIGHETSGRÄNS
STÄNGSEL
NY BYGGNAD
GRÄS
ASFALT
PLANTERING

PARKERING

HG 1:
12 P-PLATSER + 1 RHP

HG 2:
5 P-PLATSER + 1 RHP

TOTALT 19 P-PLATSER

BYGGLOV

KAMIARK
KAZANTZIDOU / MITRA ARKITEKTER

UPPDRAG NR	RITAD AV	HANDLÄGGARE
	DE	MTK

DATUM 2025-09-25
ANSVARIG MARIA-THERESE KAZANTZIDOU

NYBYGGNAD
GRÄVMASKINEN 12
MORABERGSVÄGEN 17, SÖDERTÄLJE
MARKPLAN

SKALA 1:400
STORLEK A1 A3
RITNR A-01-1-1002