




MÄTT I MILLIMETER DÄR EJ ANNAT ANGES.

- | | |
|---|-------------------------|
|  | BRANDCELLSGRÄNS REI 120 |
|  | BRANDCELLSGRÄNS EI 60 |
|  | BRANDCELLSGRÄNS EI 30 |
|  | UTRYMNINGSRIKTNING |
|  | FRÅNGÅENLIGHET |
| DA | DÖRRAUTOMATIK |

BET	ART	ANSLAGSNUMMER	SÄTT NR.	DATA
BYGGLOV				
KAMIARK				
KAZANTZIDOU / MITRA ARKITEKTER				
PROJEKTAVT. JULIAN 2008-09-25	REVISOR [BE]	TECKENFÖR KAZANTZIDOU	ARBETSNUMM MTX	
NYBYGGNAD				
GRÄVMASKINEN 12				
MORABERGSVÄGEN 17, SÖDERÅLÉN				
PLAN 1 BOTTENVÅNING				
SKALA 1:2000	[A3]	STYCKE A-40-1-1001	[BET]	

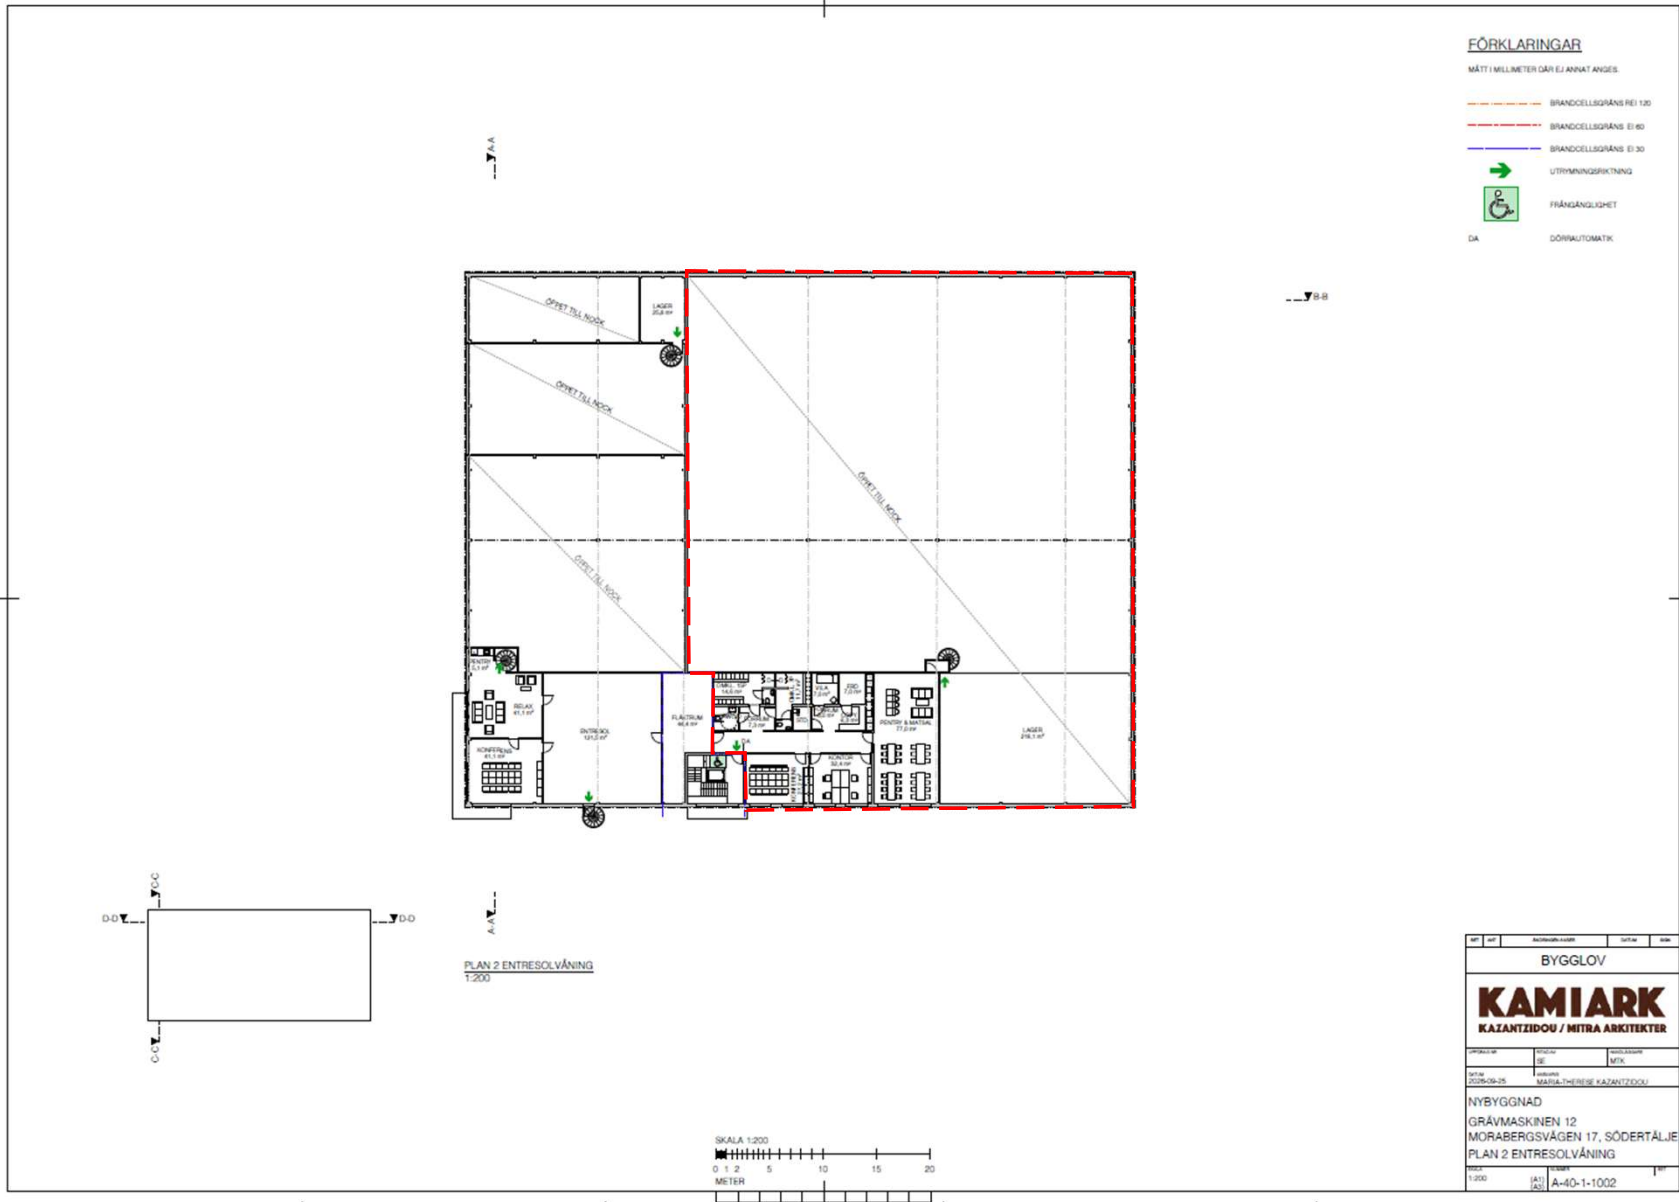


FÖRKLARINGAR

MÄTT I MILLIMETER GÄR EJ ANNAT ANGES.

- BRANDCELLSGRÄNS EI 120
- BRANDCELLSGRÄNS EI 60
- BRANDCELLSGRÄNS EI 30
- UTTRÄNNINGSRIKTNING
- FRÅNGÅNGSHET
- DA
- DÖRRAUTOMATIK

PLAN 2 ENTRESOLVÅNING
1:200

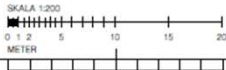

BYGGLOV		
KAMIARK		
KAZANTZIDOU / MITRA ARKITEKTER		
PROJEKTANT	UTSÄND	REVISOR
SE	MTN	
DATUM	PROJEKTANT	
2025-06-25	MARIA-THERESE KAZANTZIDOU	
NYBYGGNAD		
GRÄVMASKINEN 12		
MORABERGSVÄGEN 17, SÖDERTÄLJE		
PLAN 2 ENTRESOLVÅNING		
SKALA	(A1)	
1:200	AS	A-40-1-1002

FÖRKLARINGAR

ALLA MÄTT I MILLIMETER
ALLA FLATHÖJDER I METER



FASAD MOT SÖDER
1:200



FASAD MOT ÖSTER
1:200



FASAD MOT NORR
1:200



FASAD MOT VÄSTER
1:200

SKALA 1:200
0 1 2 5 10 15 20
METER

BYGGLOV	BYGGLOV	BYGGLOV	BYGGLOV
KAMIARK	KAMIARK	KAMIARK	KAMIARK
KAZANTZIDOU / MITRA ARKITEKTER	KAZANTZIDOU / MITRA ARKITEKTER	KAZANTZIDOU / MITRA ARKITEKTER	KAZANTZIDOU / MITRA ARKITEKTER
PROJEKTANT	BYGGLOV	PROJEKTANT	BYGGLOV
2025-09-25	2025-09-25	2025-09-25	2025-09-25
PROJEKTANT	BYGGLOV	PROJEKTANT	BYGGLOV
MARIA THERESA KAZANTZIDOU	MARIA THERESA KAZANTZIDOU	MARIA THERESA KAZANTZIDOU	MARIA THERESA KAZANTZIDOU
NYBYGGNAD	NYBYGGNAD	NYBYGGNAD	NYBYGGNAD
GRÄVMASKINEN 12	GRÄVMASKINEN 12	GRÄVMASKINEN 12	GRÄVMASKINEN 12
MORABERGSVÄGEN 17, SÖDERTÄLJE	MORABERGSVÄGEN 17, SÖDERTÄLJE	MORABERGSVÄGEN 17, SÖDERTÄLJE	MORABERGSVÄGEN 17, SÖDERTÄLJE
FASADER MOT S, V, Ö, N	FASADER MOT S, V, Ö, N	FASADER MOT S, V, Ö, N	FASADER MOT S, V, Ö, N
1:200	1:200	1:200	1:200
(A1)	(A1)	(A1)	(A1)
A-40-3-1001	A-40-3-1001	A-40-3-1001	A-40-3-1001