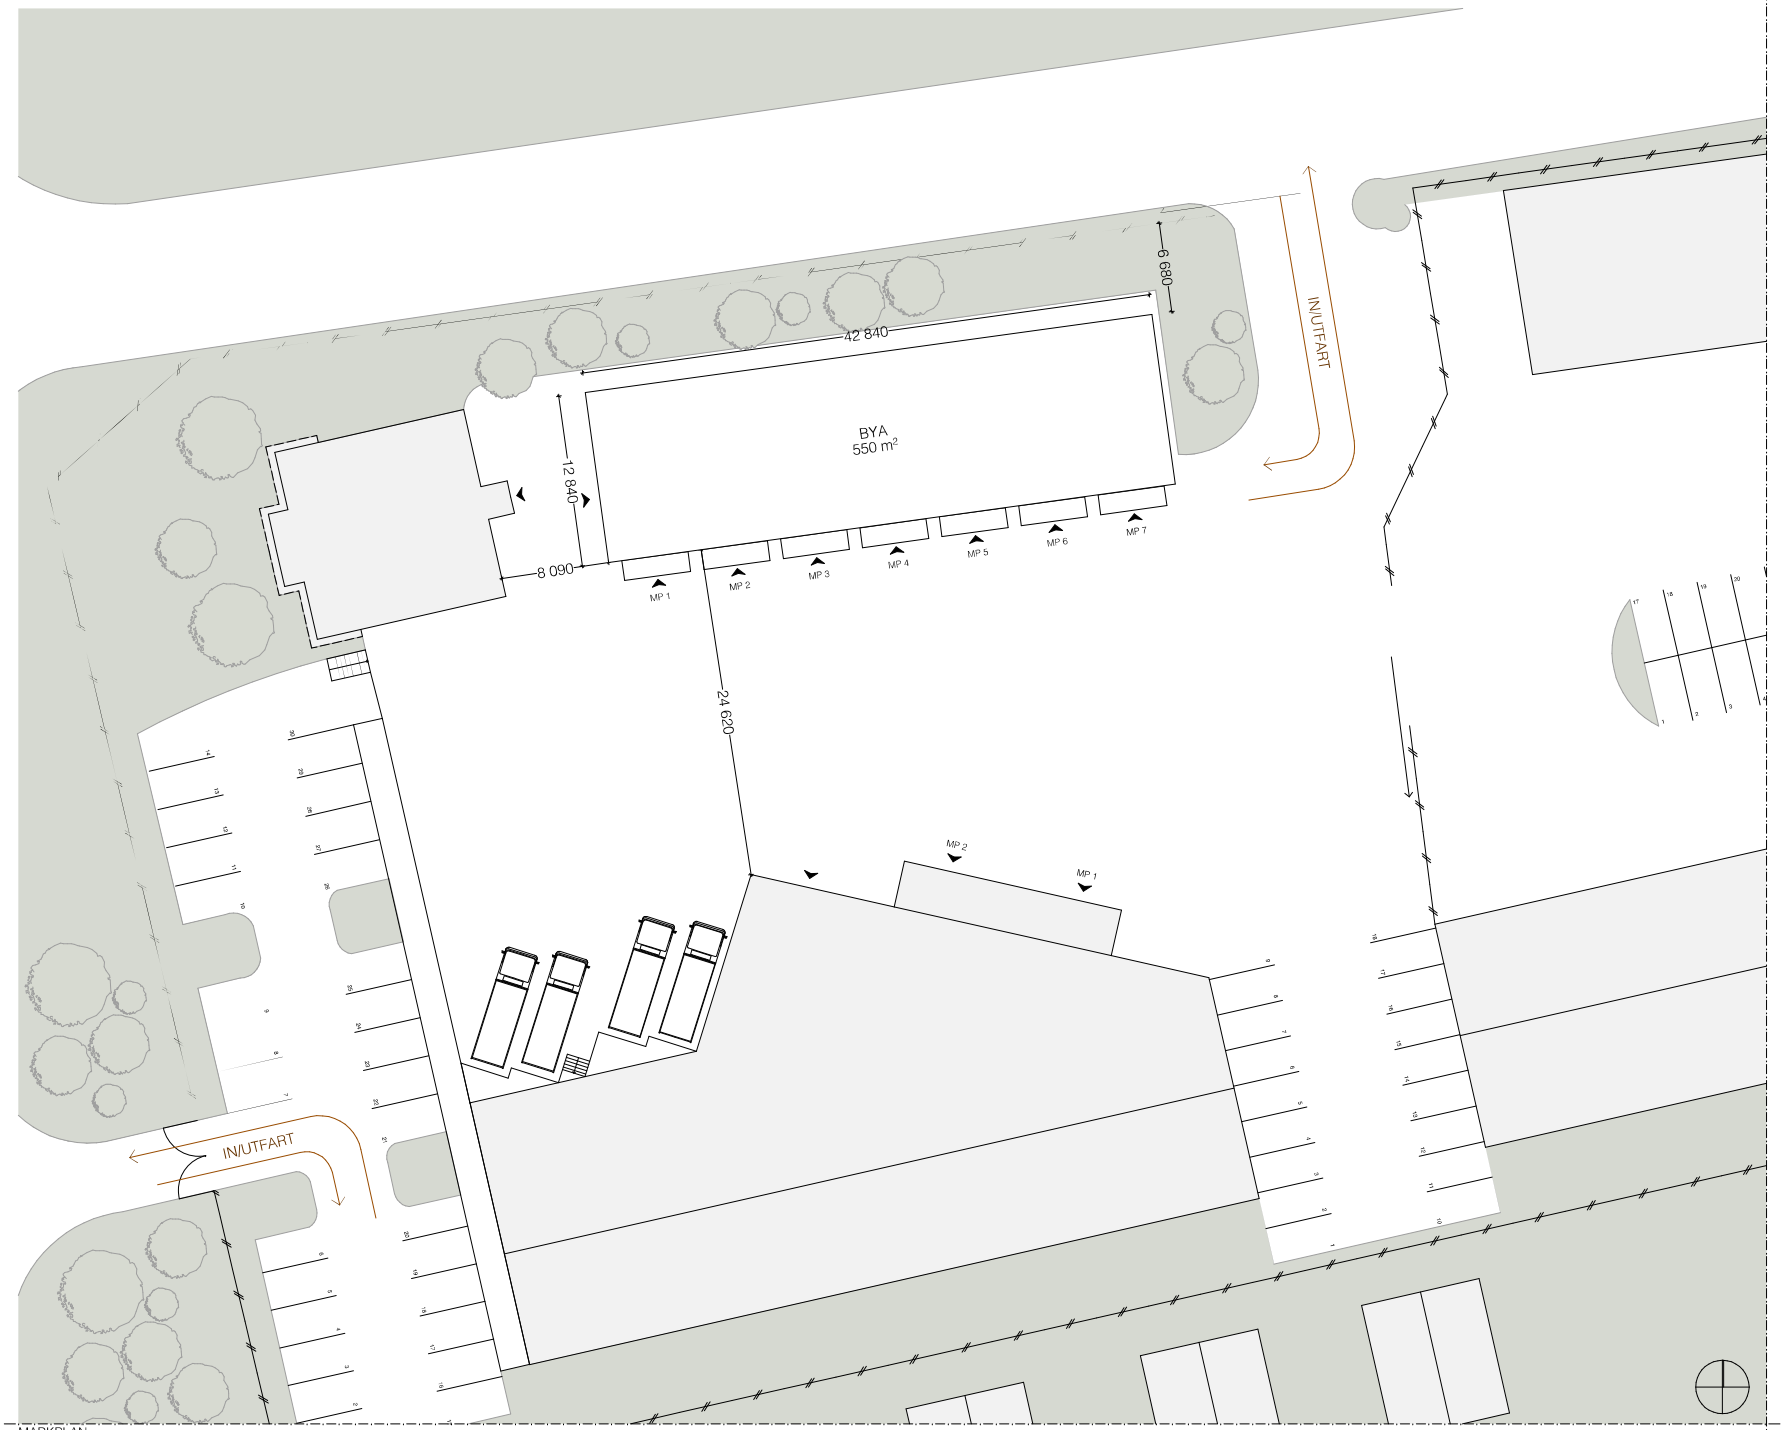


MARKPLAN
1:200

SKALA 1:200 (METER)
0 1 2 5 10 15 20

FÖRESKRIFTER

ALLA MÅTT I MILLIMETER
ALLA PLUSHÖJDER I METER

FÖRKLARINGAR

GRÄS

BEF. TRÄD

VIKTIGA PUNKTER DP

MAX. BYGGNADSHÖJD: 7 METER
BYGGNAD SKA PLACERAS MINST 6 METER FRÅN TOMTGRÄNS

BET	ÄNT	ÄNDRINGEN AVSER	DATUM	SIGN.


UTREDNINGSSKISS

KAMIARK
KAZANTZIDOU / MITRA ARKITEKTER

UPPDRAG NR	RITAD AV	HANDLÄGGARE
	LR	-
DATUM	ANSVARIG	
2026-10-23	MARIA-THERESE KAZANTZIDOU	

NYBYGGNAD
MÄRSTA 21:21
BRISTAGATAN 24, SIGTUNA
MARKPLAN

SKALA	NUMMER	BET
1:200	(A1) (A3) A-01-1-1002	

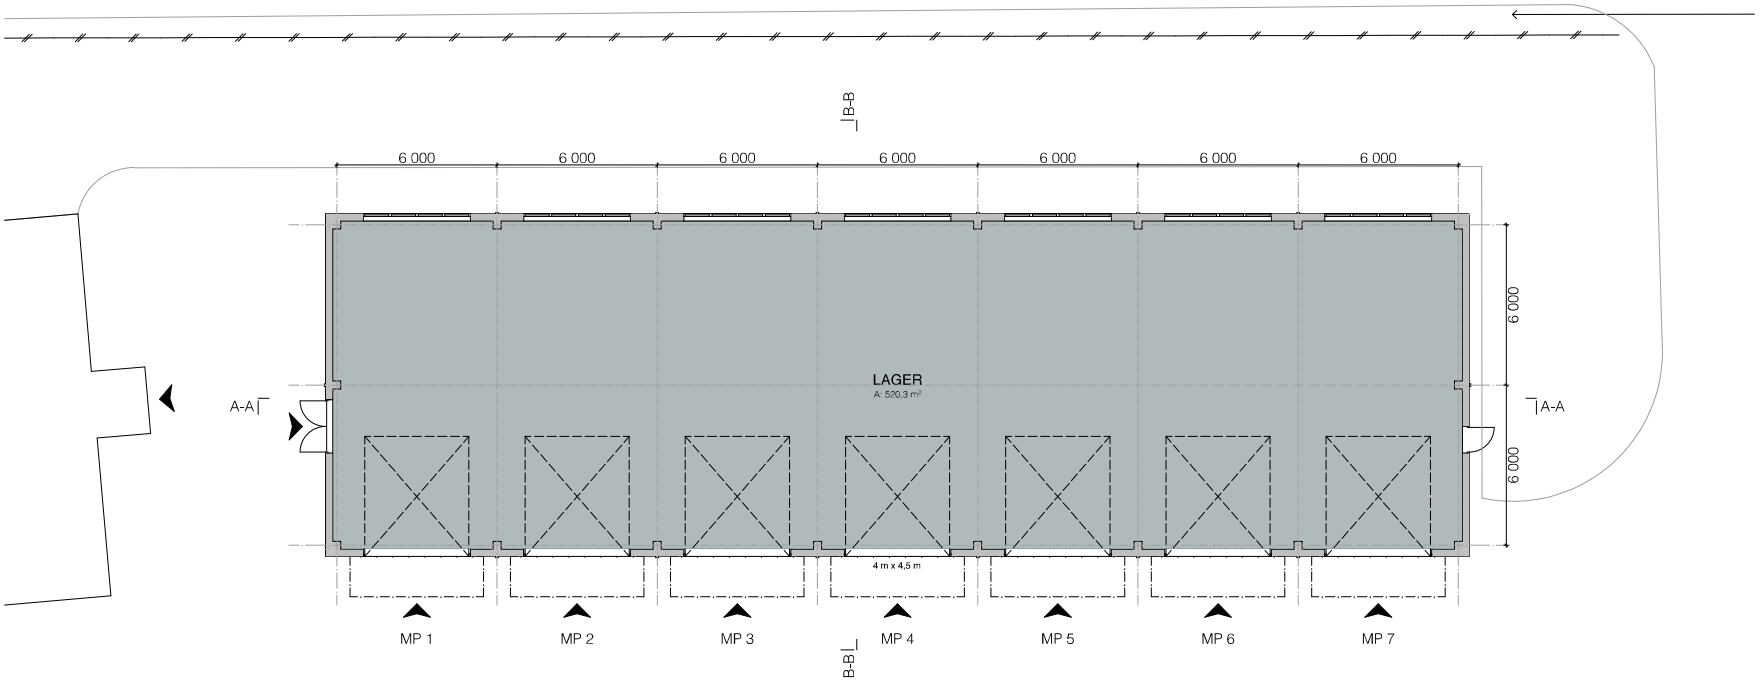

PLAN BV
1:100

LOA (ca estimat)

PLAN BV

	LAGER/PRODUKTION	520
		520 m²

SKALA 1:100 (METER)
0 1 2 5 10

BET	ÄNT	ÄNDRINGEN AVSER	DATUM	SIGN

UTREDNINGSSKISS


KAMIARK
KAZANTZIDOU / MITRA ARKITEKTER

UPPDRAG NR	RITAD AV	HANDLÄGGARE
	LR	-
DATUM	ANSVARIG	
2026-10-23	MARIA-THERESE KAZANTZIDOU	


NYBYGGNAD

MÄRSTA 21:21
BRISTAGATAN 24, SIGTUNA
PLAN BV

SKALA	NUMMER	BET
1:100 (A1) (A3)	A-40-1-1002	

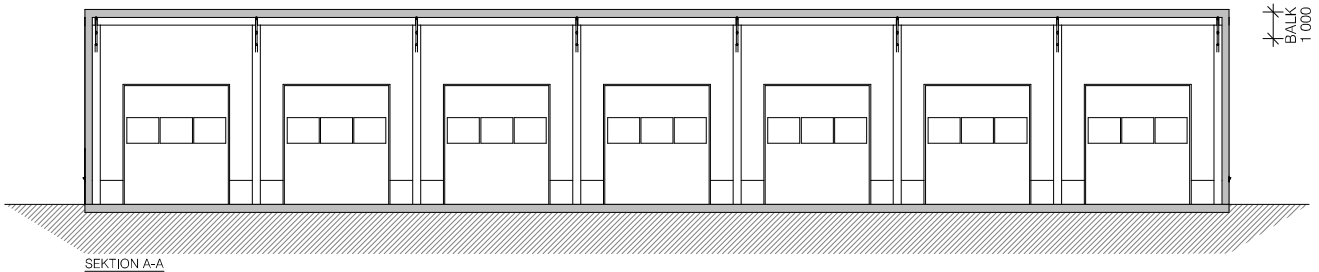

SEKTION A-A
1:100

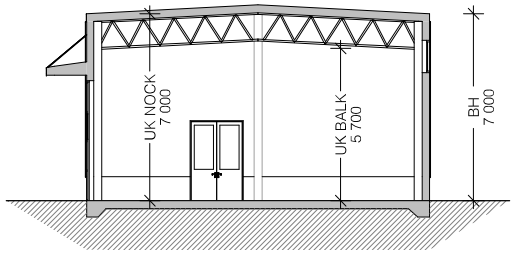

SEKTION B-B
1:100

SKALA 1:100 (METER)
0 1 2 5 10

BET	ÄNT	ÄNDRINGEN AVSER	DATUM	SIGN


BYGGLOV

KAMIARK
KAZANTZIDOU / MITRA ARKITEKTER


UPPDRAGS NR	RITAD AV	HANDLÄGGARE
	LR	
DATUM	ANSVARIG	
2026-10-23	MARIA-THERESE KAZANTZIDOU	

NYBYGGNAD
MÅRSTA 21:21
BRISTAGATAN 24, SIGTUNA
SEKTION A-A OCH B-B


SKALA		NUMMER	BET
1:100	(A1) (A3)	A-40-2-1001	

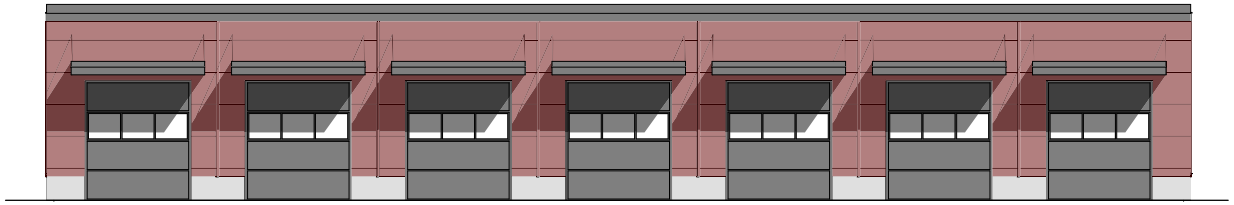


FASAD MOT SÖDER
1:100

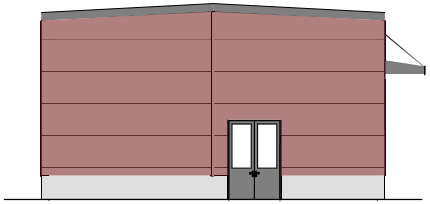

FASAD MOT VÄST
1:100

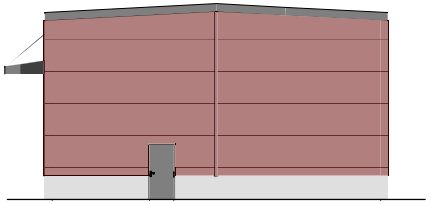

FASAD MOT ÖST
1:100

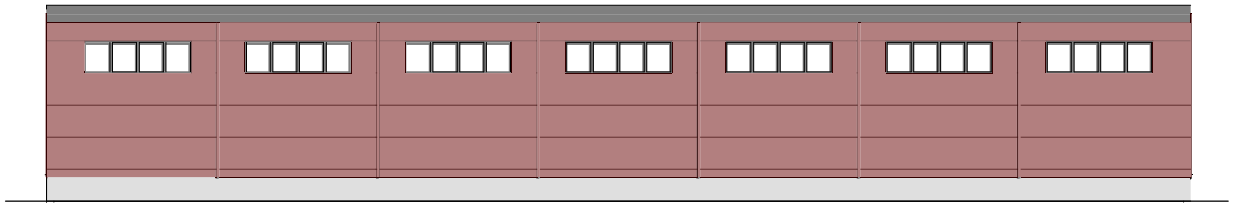

FASAD MOT NORR
1:100

SKALA 1:100 (METER)
0 1 2 5 10

BET	ÄNT	ÄNDRINGEN AVSER	DATUM	SIGN

BYGGLOV

KAMIARK
KAZANTZIDOU / MITRA ARKITEKTER

UPPDRAG NR	RITAD AV	HANDLÄGGARE
	LR	
DATUM	ANSVARIG	
2026-10-23	MARIA-THERESE KAZANTZIDOU	

NYBYGGNAD
MÄRSTA 21:21
BRISTAGATAN 24, SIGTUNA
FASADER MOT S, V, Ö, N

SKALA	NUMMER	BET
1:100 (A1) (A3)	A-40-3-1001	



BILDERNA ÄR ENDAST ILLUSTRATIONER.

BET	ÄNT	ÄNDRINGEN AVSER	DATUM	SIGN

UTREDNINGSSKISS

KAMIARK
KAZANTZIDOU / MITRA ARKITEKTER

UPPDRAG NR	RITAD AV	HANDLÄGGARE
	LR	-
DATUM	ANSVARIG	
2026-10-23	MARIA-THERESE KAZANTZIDOU	

NYBYGGNAD

MÄRSTA 21:21
BRISTAGATAN 24, SIGTUNA
ILLUSTRATION

SKALA	NUMMER	BET
(A1) (A3)	A-49-1-0010	