

Plan 4



FAKTA Plan 4

Ca 200 kvm


FÖRSLAGET

Möte 12p
Möte 4p
Pentry/paus 32p
Lounge/Bibliotek
1 Rwc + 1 Wc
Städ

OBSERVERA! RITNINGARNA SOM LIGGER TILL UNDERLAG FÖR SKISSEN ÄR UPPRÄTTADE MED INSKANNADE HÄNDRIKTADE RITNINGAR SOM UNDERLAG. DET ÄR AV STÖRSTA VIKT ATT VERKLIGA KRITISKA FÖRHÅLLANDEN OCH MÅTT KONTROLLERAS PÅ PLATS.

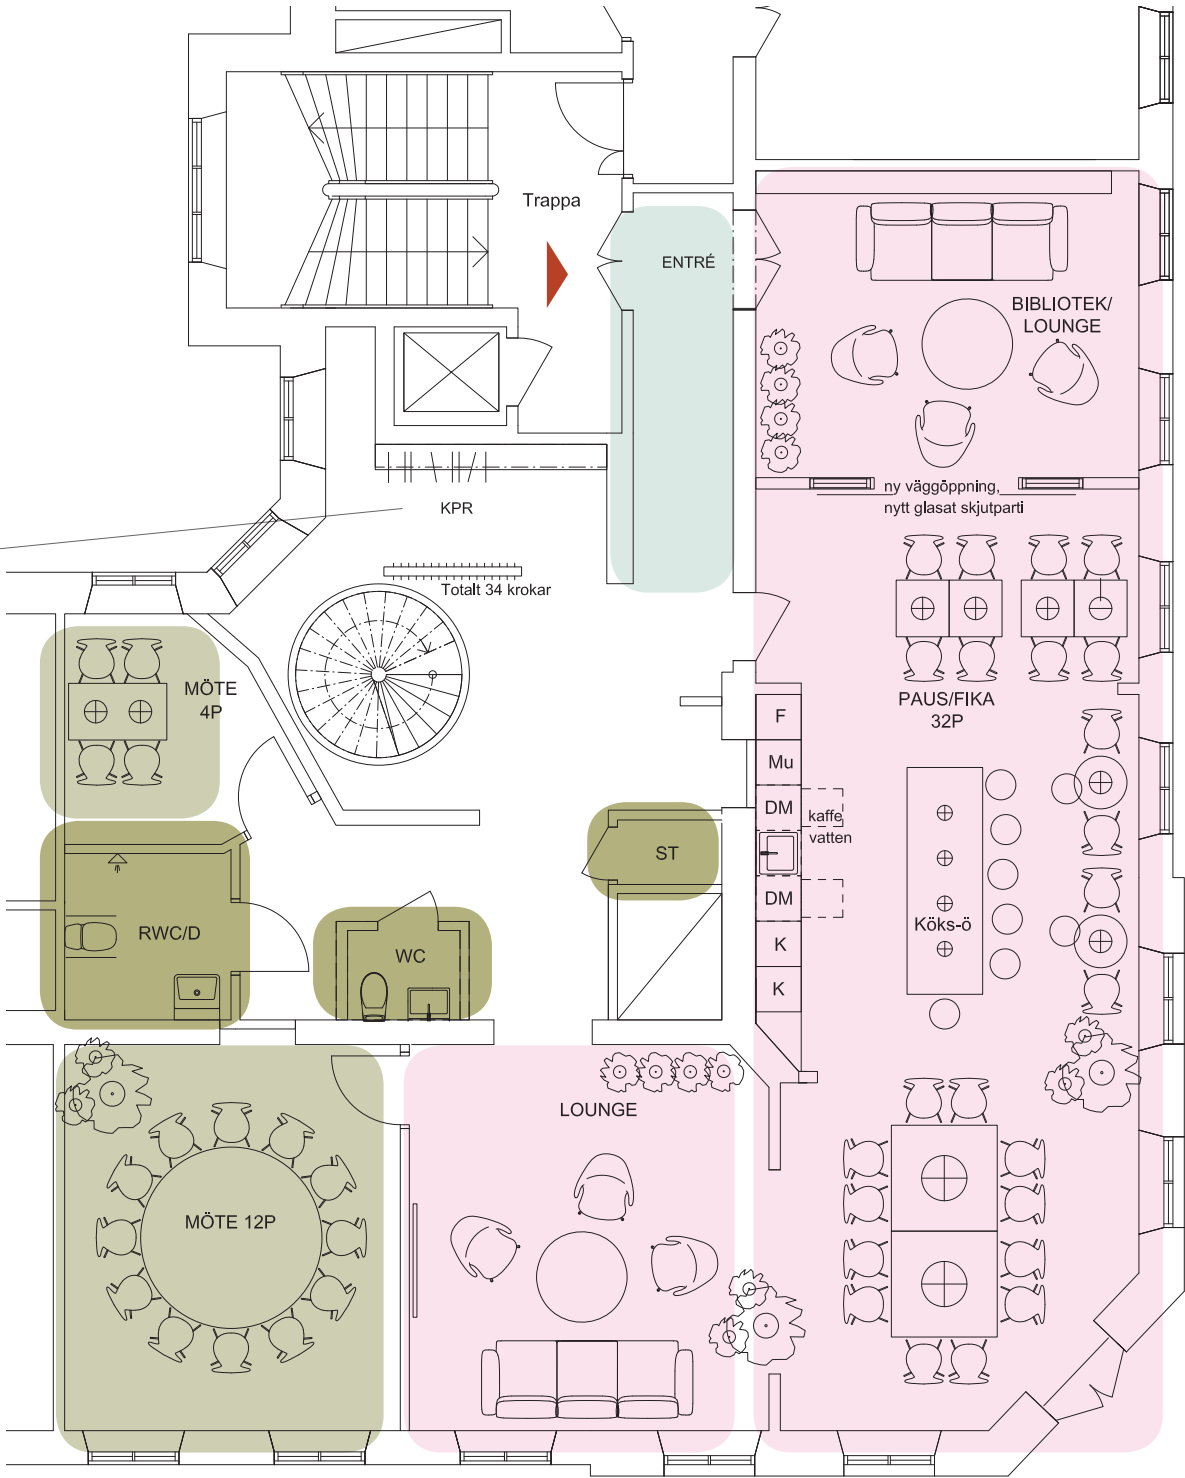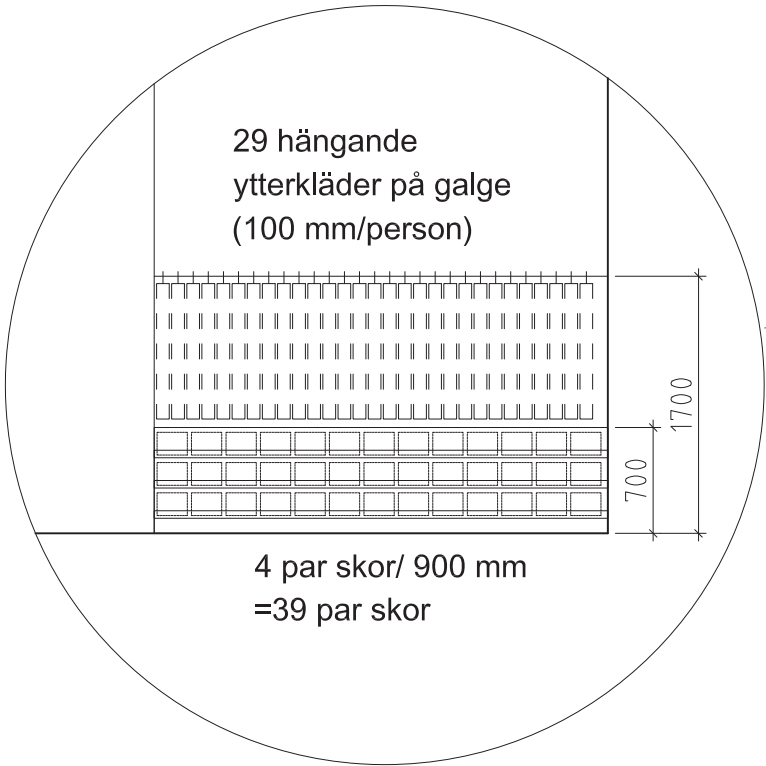

- Entré
- Arbetsplatser
- Möte
- Tele/samtal
- Pentry/Paus/Lounge
- Förråd
- RWC/D, WC, Städ

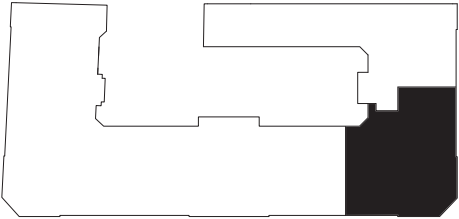

Plan 5


FAKTA PLAN 5

ca 280 kvm

FÖRSLAGET

- 32 arbetsplatser (1200x800)
- 4 Arbetsplatser (1600x800)
- 2 st Möte 4p
- 1 st Telerum
- Kaffestation
- 1 Rwc/D + 1 Wc

OBSERVERA! RITNINGARNA SOM LIGGER TILL UNDERLAG FÖR SKISSEN ÄR UPPRÄTTADE MED INSKANNADE HANDRITADE RITNINGAR SOM UNDERLAG. DET ÄR AV STÖRSTA VIKT ATT VERKLIGA KRITISKA FÖRHÅLLANDEN OCH MÅTT KONTROLLERAS PÅ PLATS.

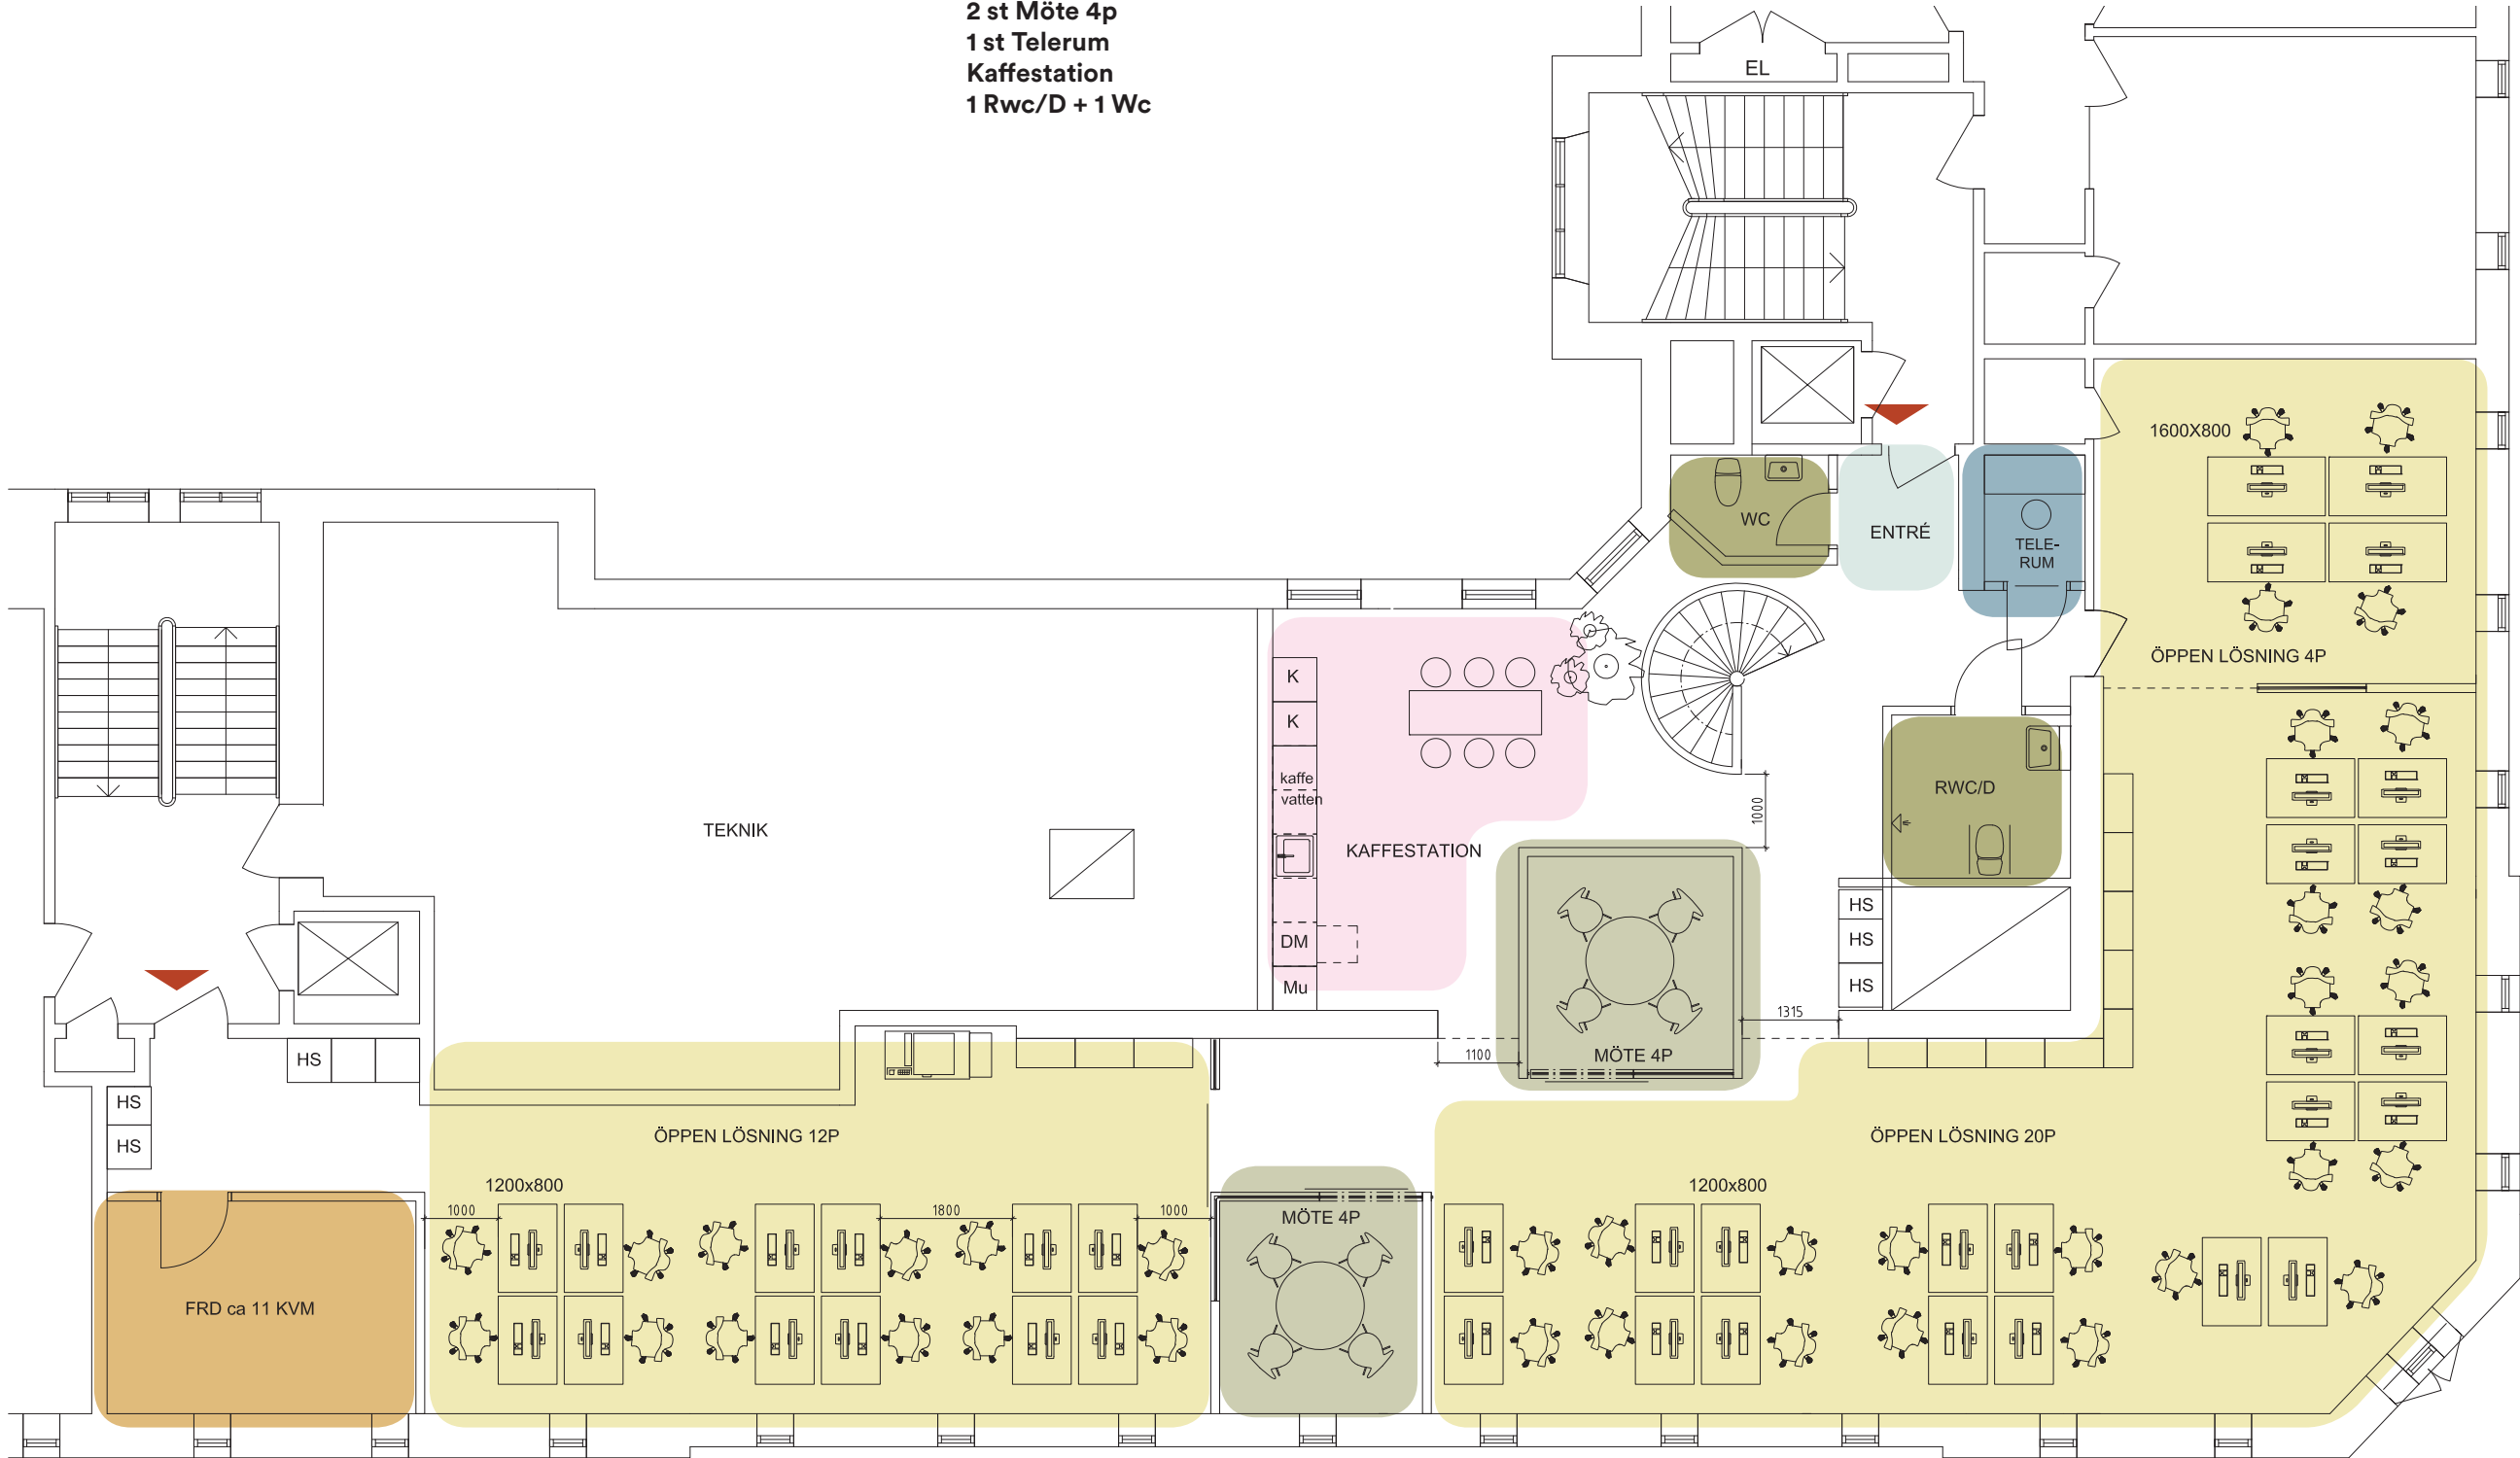

- Entré
- Arbetsplatser
- Möte
- Tele/samtal
- Pentry/Paus/Lounge
- Förråd
- RWC/D, WC, Städ

