


Plan 6
Skiss kontor

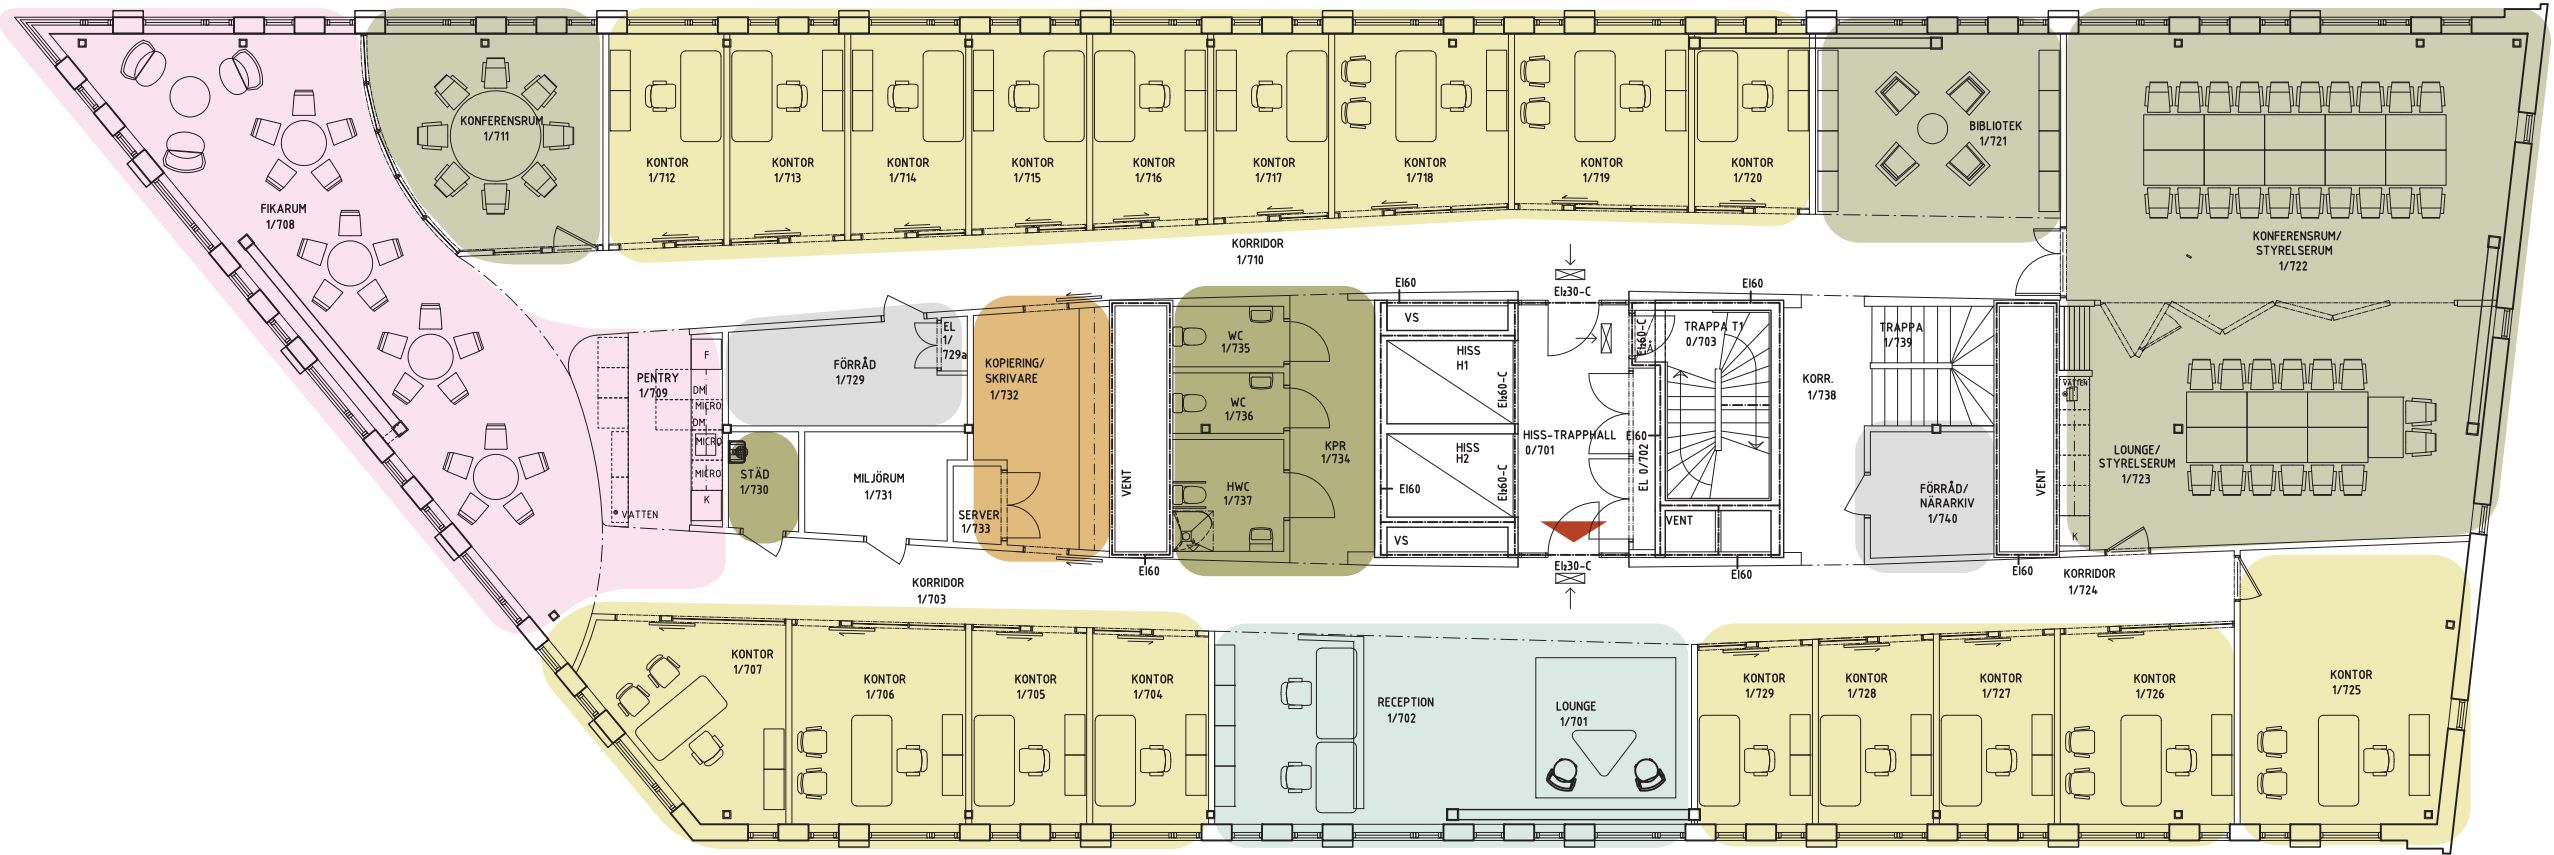

FÖRSLAGET

Arbetsplatser i öppen lösning	-
Arbetsplatser i rum	18
Möte 8p	1
Öppet möte 4p	1
Styrelserum 34	1
Tele/samtal	-
Pentry/paus	1
Kop	1
Hwc/wc	3
Städ	1

FAKTA:

Plan 6 604 kvm

- Entré
- Arbetsplatser
- Möte
- Tele/samtal
- Pentry/Paus/Lounge
- Print/Kop/Frd
- HWC/D, WC, Städ
- Förråd

Plan 7
Skiss kontor



FÖRSLAGET

- Arbetsplatser i öppen lösning
- Arbetsplatser i rum
- Möte 2-3p
- Tele/samtal
- Pentry/paus
- Kop
- Hwc/wc
- Städ

4	Entré
10	Arbetsplatser
-	Möte
-	Tele/samtal
-	Pentry/Paus/Lounge
1	Print/Kop/Frd
1	HWC/D, WC, Städ
-	Förråd

FAKTA:

Plan 7

246 kvm

