


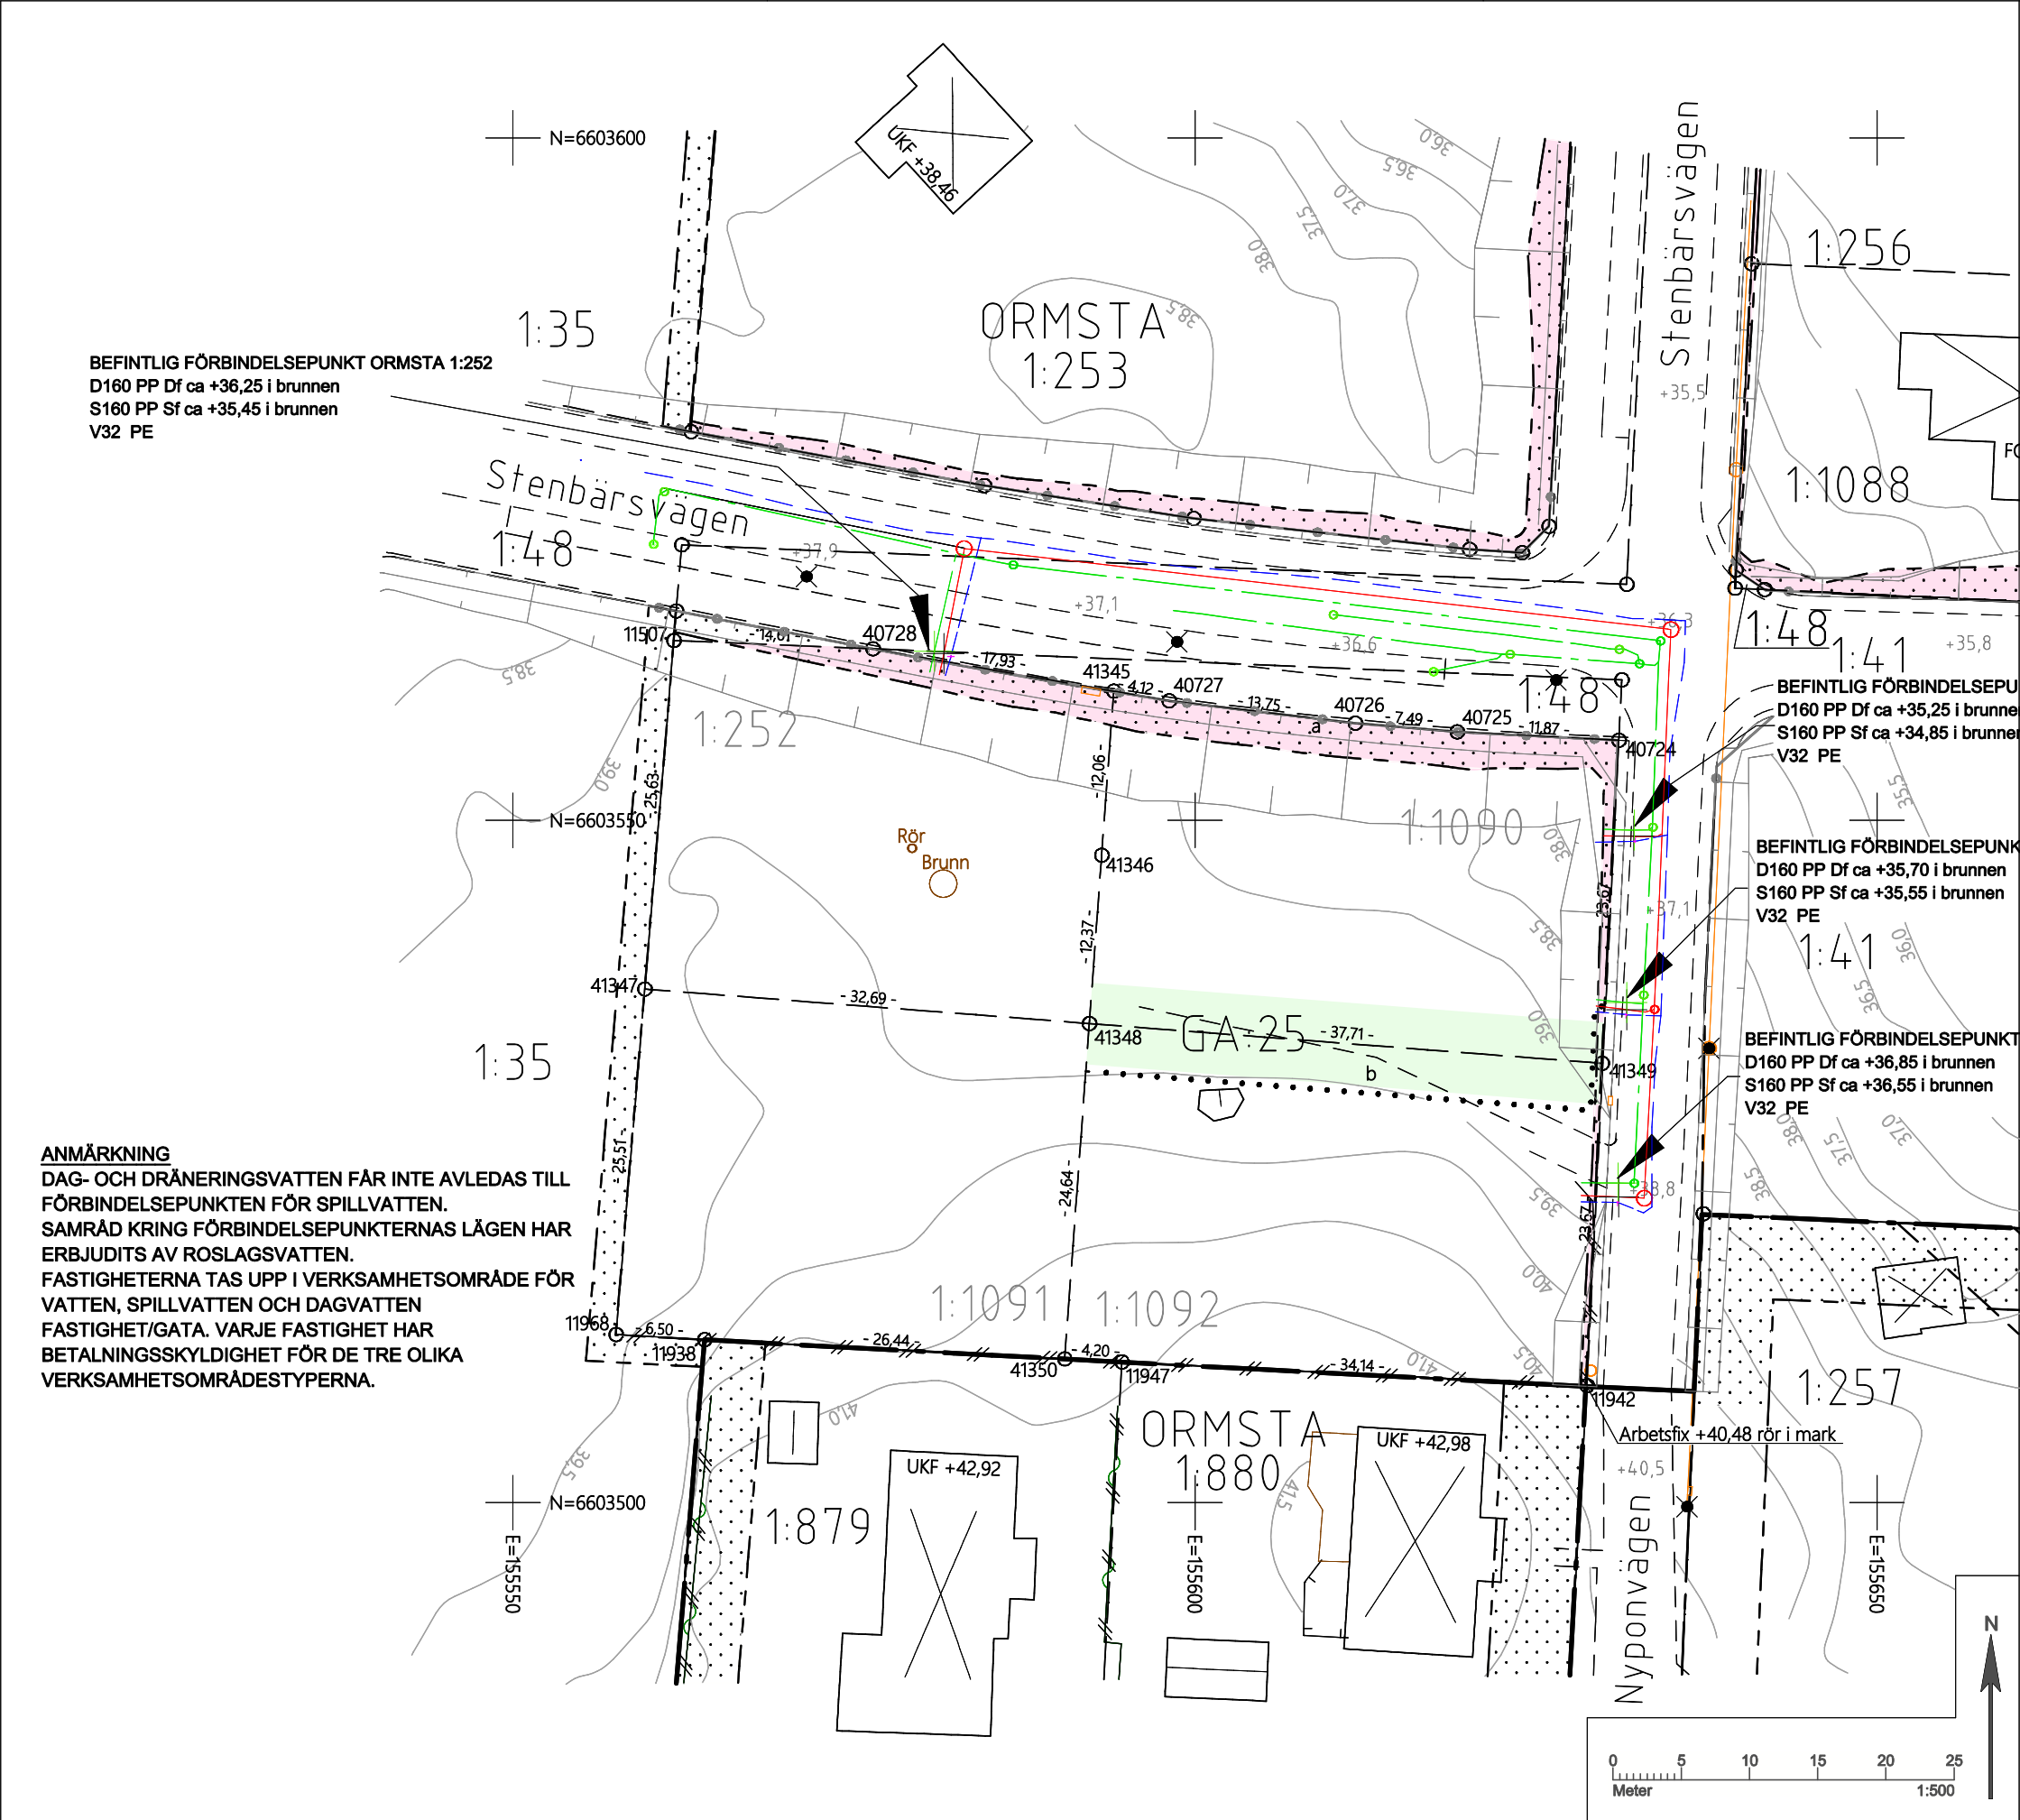

NYBYGGNADSKARTA A
ORMSTA 1:252

Fastighetens areal: 833 kvm
Skala 1:500
Planförhållande: D20201210

Koordinatsystem
Plan: SWEREF 99 18 00
Höjd: RH 2000

Lena Landerholm
Mätingenjör

2024-11-25
08-587 850 00

TECKENFÖRKLARING

- BERGA 1:1
- Gränspunkt
 - Måttangivelse
 - Servitut/Rättighet
 - Fastighetsgräns
 - Plangräns
 - Användningsgräns
 - Egenskapsgräns
 - Användningsgräns sammanfallande med fastighetsgräns
 - Körbar utfart får inte anordnas
 - Mark som ej får bebyggas
 - Mark som ej får bebyggas med bostadshus
 - Bostadshus
 - Uthus
 - Övrig byggnad
 - Höjdkurva
 - Dike och strandlinje
 - Järnväg
 - Väg


- Fornminne
- Befintlig höjd
- Luftledning med stolpe
- Staket
- Häck
- Stöd- och stenmur
- Slänt
- Belysningsstolpe
- Flaggstång och pållare
- Löv- och barrträd
- Bestämmelser
- Rättighet
- Gemensamhetsanl.
- Strandskydd
- Vattenledning med ventil
- Spillvattenledning med brunn
- Tryckspill
- Dagvattenledning med brunn
- Dräneringsledning
- Servisledningar med ventil och rensbrunnar

Observera att infrastrukturen inte är färdigutbyggd.
Väggkant, väghöjd och slänt kommer från projekteringsunderlag.

a 0115-2021/5.6 Vägslänt
b 0115-2024/16.1 Servitut
GA:25 gemensamhetsanläggning

Koordinatlista			
Punktnr	N	E	Markering
11507	6603563,17	155561,79	Ej återfunnen
40728	6603562,57	155576,38	Eftermarkeras
41345	6603559,46	155594,04	Omarkerad
41346	6603547,44	155593,15	Rör i mark
41347	6603537,63	155559,66	Rör i mark
41348	6603535,10	155592,25	Omarkerad

Markering sker i senare skede, kontakta Lantmäteriet för information

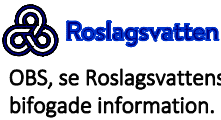

Kartan är giltig i 18 månader förutsatt att ingen förändring skett på fastigheten.
Anmärkningar mot kartan skall göras innan lov söks.

Kartan är ej avsedd att användas som projekteringsunderlag.

På fastigheten kan avtalservitut förekomma som ej redovisas i kartan.

Ledningar för el, tele, opto och fjärrvärme kan finnas inom området. Begär kabelpåvisning före grävning.