


HORNABO 1:40
RUDÖ 1

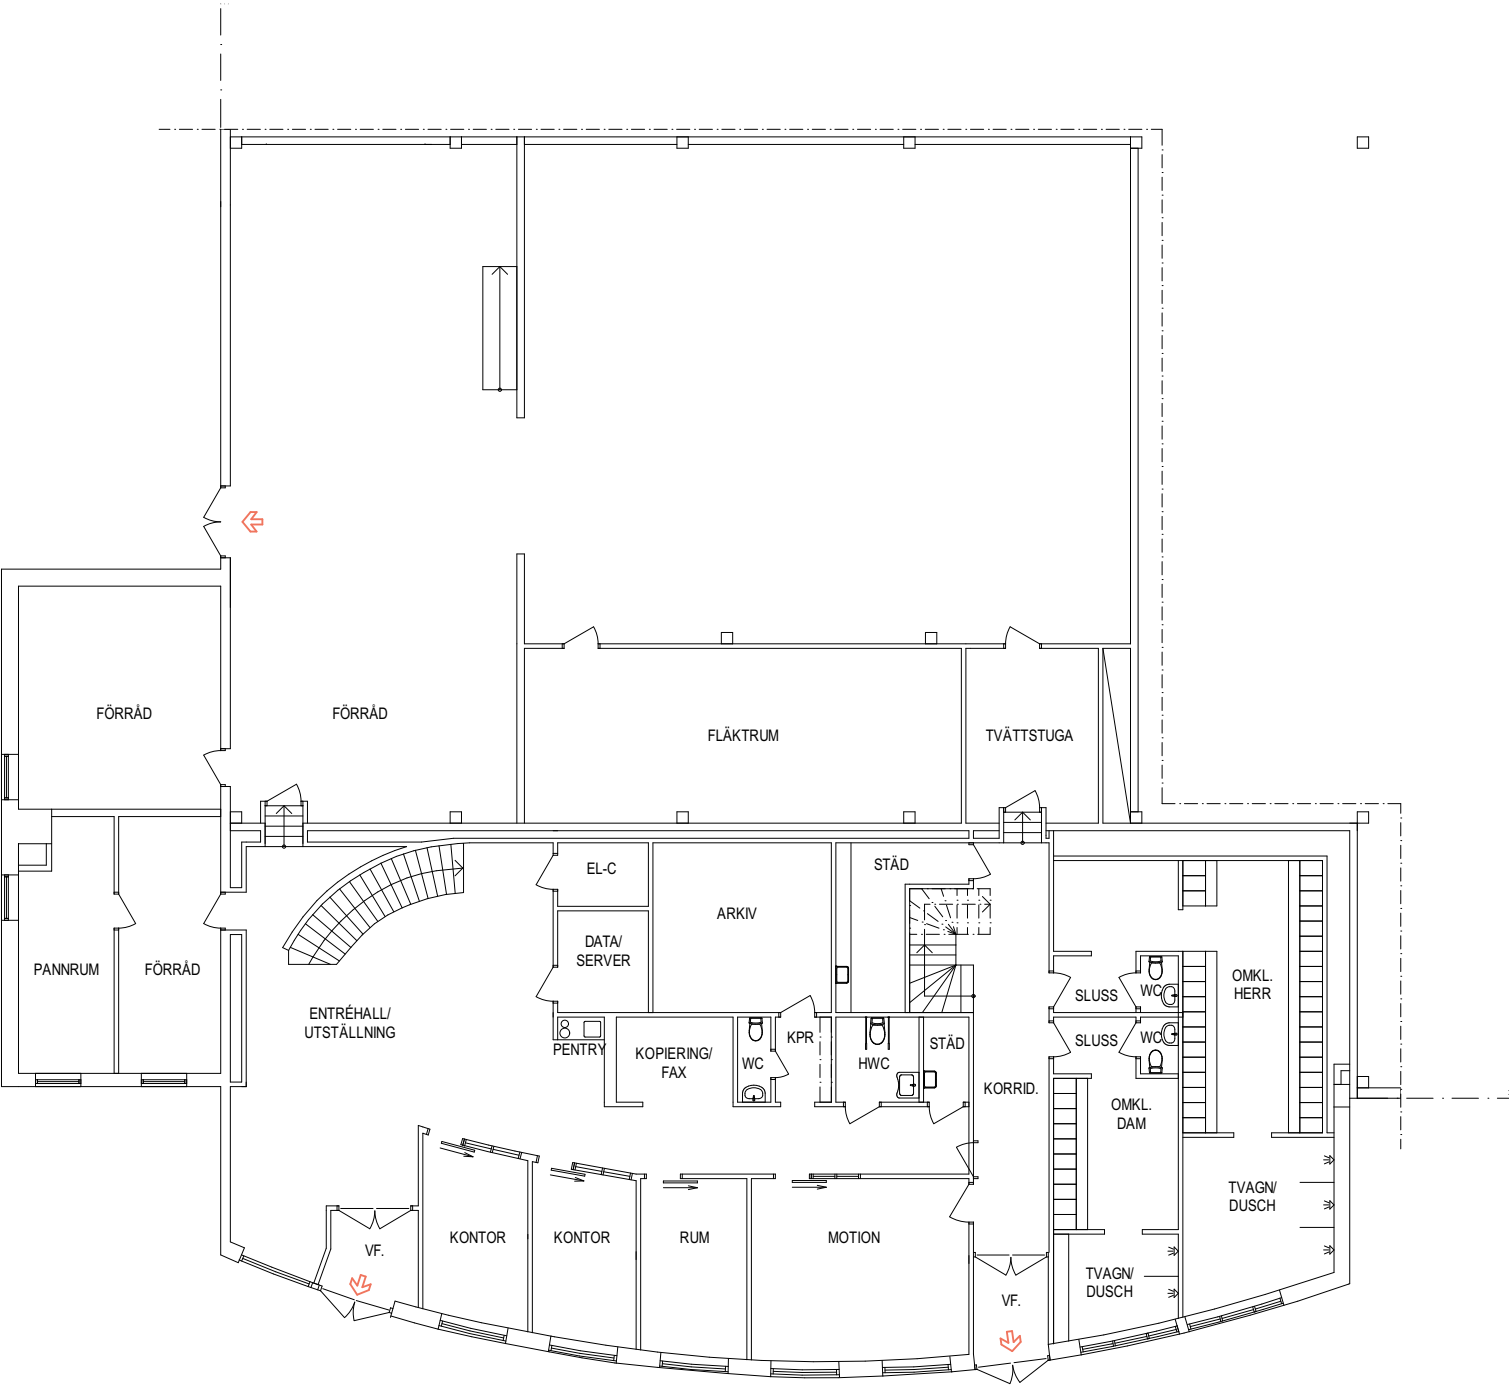

Alla ytor är i detta skede preliminära.

Projektering av bland annat installationer, konstruktioner, byggdelar och utrymningsvägar kan komma att påverka planen samt plushöjder, rumshöjder, konstruktioner och ytangivelser. Samtliga mått och förutsättningar ska kontrolleras på plats före utförande.

Skissmaterialet är konfidentiellt.

Planritningen baserar sig på ej kontrollmått underlag på plats

