


FÖRKLARINGAR:

INGEN BRAND- OCH ELLER LJUDUTREDNING HAR UTFÖRTS PÅ DENNA SKISS.

DESSA BOSTÄDER HAR PROJEKTERATS UTIFRÅN BOVERKETS ÄNDRADE BYGGREGLER OM SMÅBOSTÄDER, BBR 3:224.
INREDNINGSLÅNGDER OCH UTRYMME FÖR MATLAGNING HAR PROJEKTERATS ENL. EXEMPELBOSTAD I BOVERKETS DOKUMENT "ÄNDRADE BYGGREGLER OM SMÅ BOSTÄDER OCH STUDENTBOSTÄDER - SMART HOUSING FÖR UNGA 2015-04-04".

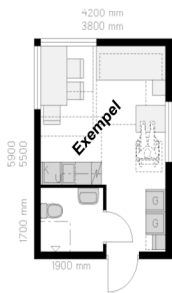

ÖVRIGA FÖRUTSÄTTNINGAR
LÄGENHETERNA HAR PROJEKTERATS MED GOLVVÄRME SOM UPPVÄRMNINGSMETOD.

LÄGENHETERNA FÖRSES MED LUFT FRÅN LÄGENHETSAGGREGAT.

SAMMANSTÄLLNING

AREOR:
TOTALT 13 ST LÄGENHETER
AREOR ENL. RESPEKTIVE PLAN


TOTAL BOA = 343,2 KVM
BYA = 182 KVM

ÖVRIGT:
LÄGENHETSFÖRRÅD FINNS PÅ PLAN KÄLLARVÅNING, 1 ST PER LÄGENHET SAMT 1 FASTIGHETSFÖRRÅD.


BOKNINGSBART GEMENSAMHETSUTRYMME FINNS I PLAN KÄLLARVÅNING.

TVÄTTMÖJLIGHETER FINNS I KÄLLARVÅNING.


UTRYMME FÖR STAD/TEKNIK MM FINNS PÅ KÄLLARPLANET.

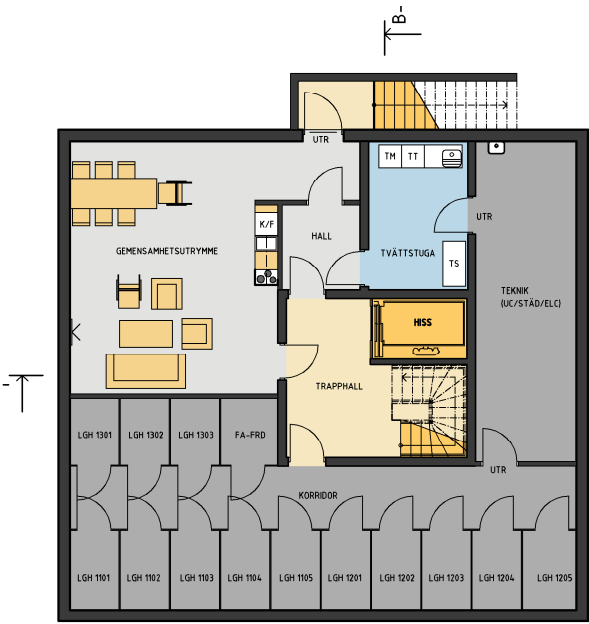


PLAN KÄLLARVÅNING

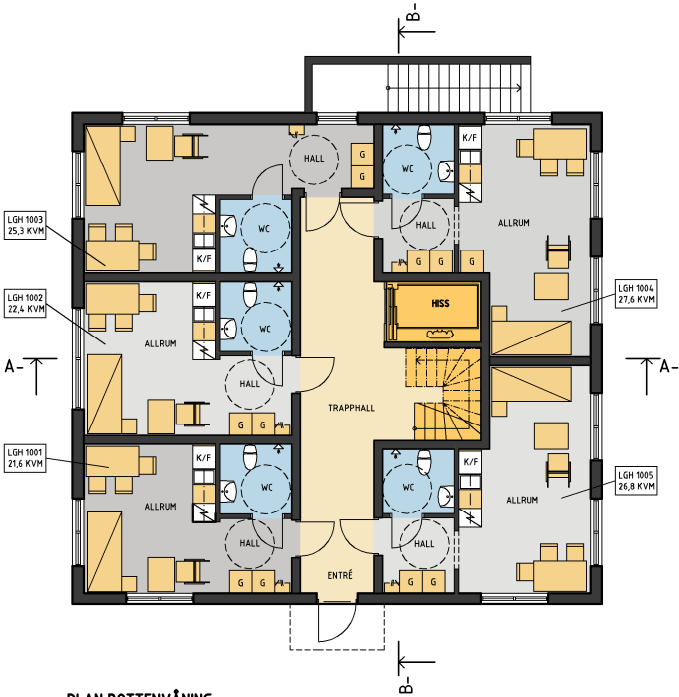


PLAN BOTTENVÅNING

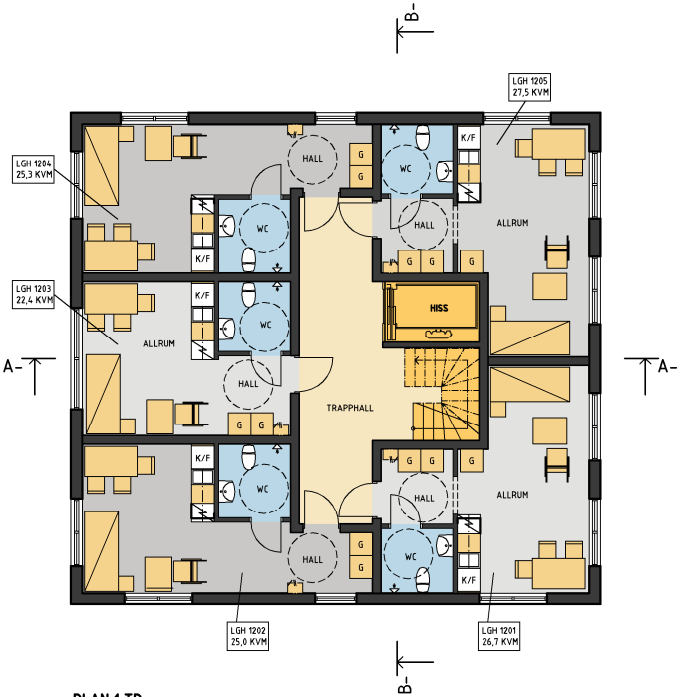

PLAN 1 TR

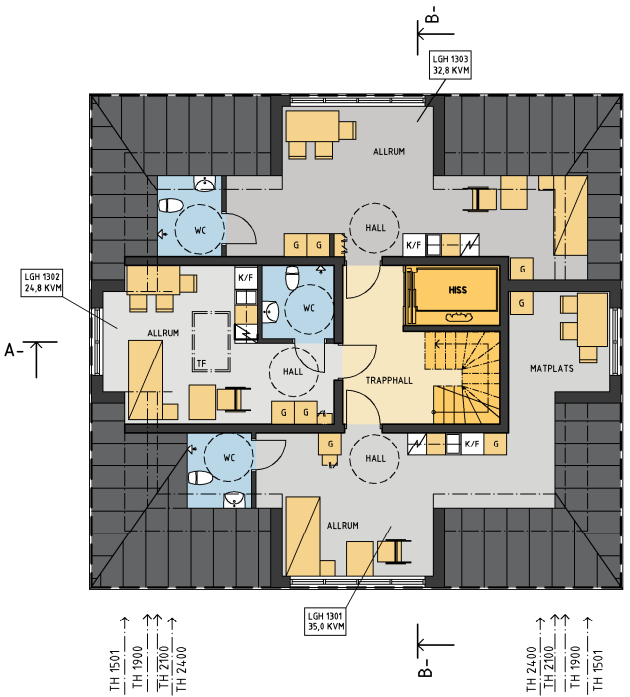

PLAN VINDSVÅNING

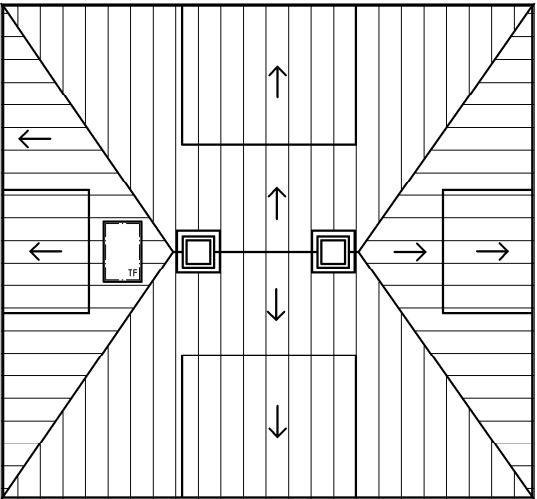

TAKPLAN

TH 1582
TH 1900
TH 2100
TH 2400

TH 2400
TH 2100
TH 1900
TH 1582

TH 1501
TH 1900
TH 2100
TH 2400

TH 2400
TH 2100
TH 1900
TH 1501

SKALA 1:100/A1 1:200/A3

