


 = INLÄPP E.J.

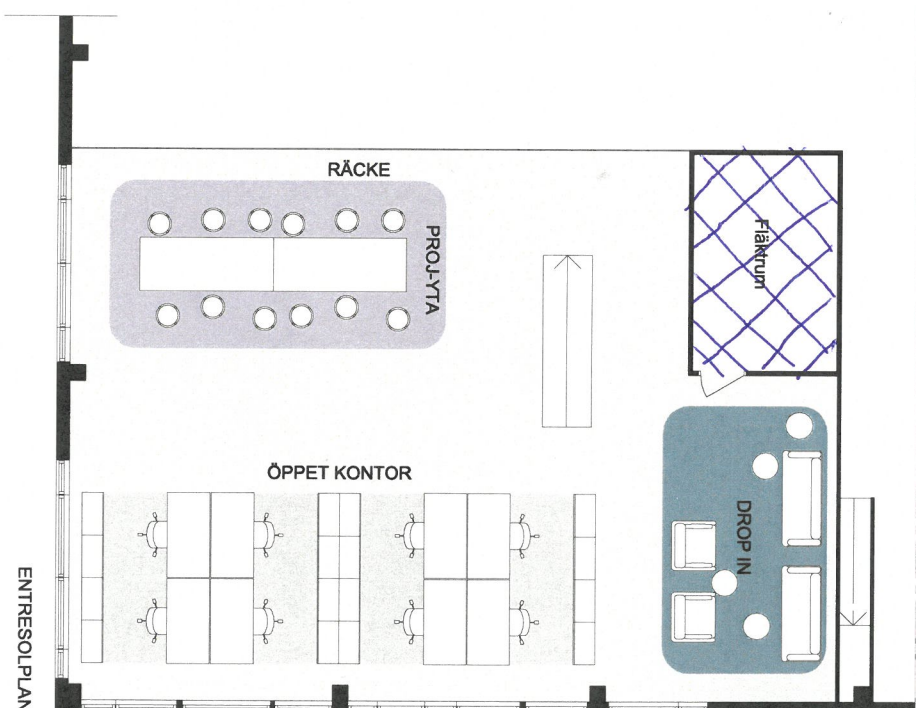

- ALLMÄN YTA
- ARBETSPLATSER, LANDSKAP 8 st
- ARBETSPLATSER, DROP IN
- PROJEKTYTA
- BUTIK/PRODUKTION
- LAGER
- WC, DUSCH OCH STÄD
- WC
- STÄD
- PENTRY / PAUS

2 st
1 st

FÖRSLAG 2 FÖR HYRESGÄST

KV. PROTONEN 5- DEL AV BOTTENPLAN + ENTRESOLPLAN

ILLUSTRATIONSSKISS SKALA 1:100 (A3) - 2021-12-16

0 1 2 3 4 5