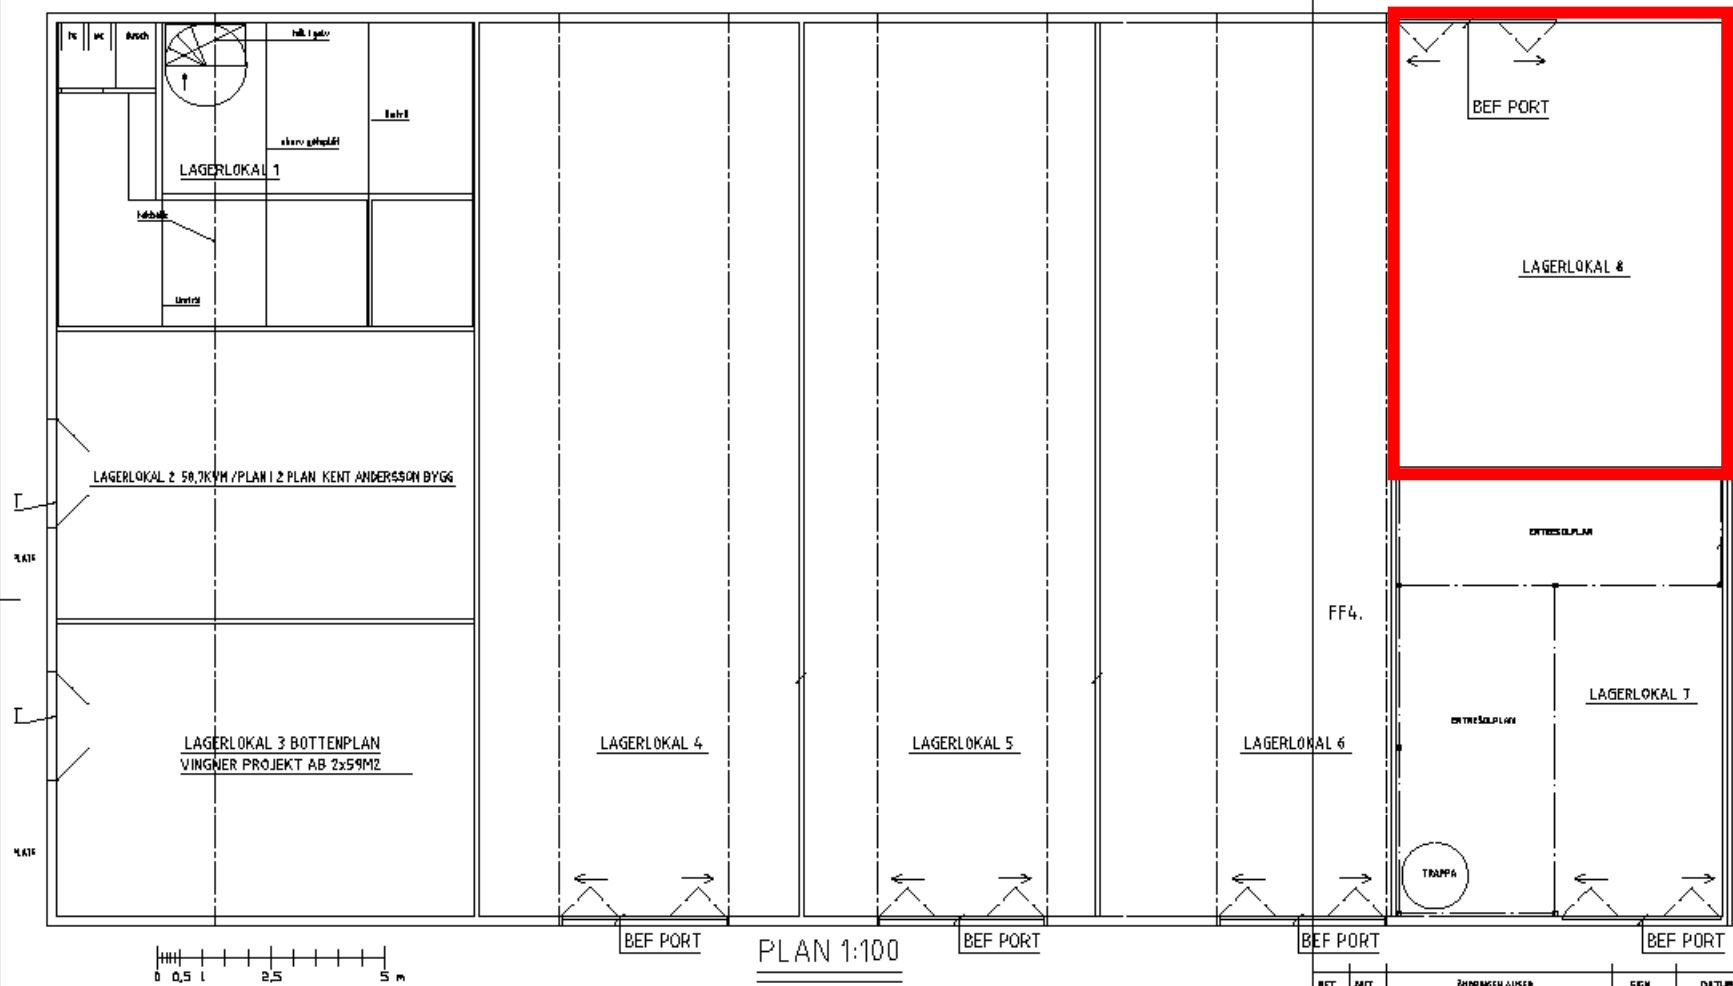

PLAN 1:100

BET	ANT	ÄNDRINGEN AVSER	SIGN	DATUM

Bror Karl
Fastighetsförvaltning

SVARVEN 12
INDUSTRIBYGGNAD

KONSUL JOHNSONS VÄG 12
PLAN

SKALA 1:100

RITAD AV, KONSTR. AV	HANDLÄGGARE	UPPDRAGSNUMMER
ACH	ACH	
DATUM		
15-08-07		

RITNINGSNUMMER | ÄNDR BET