A-40-1-01

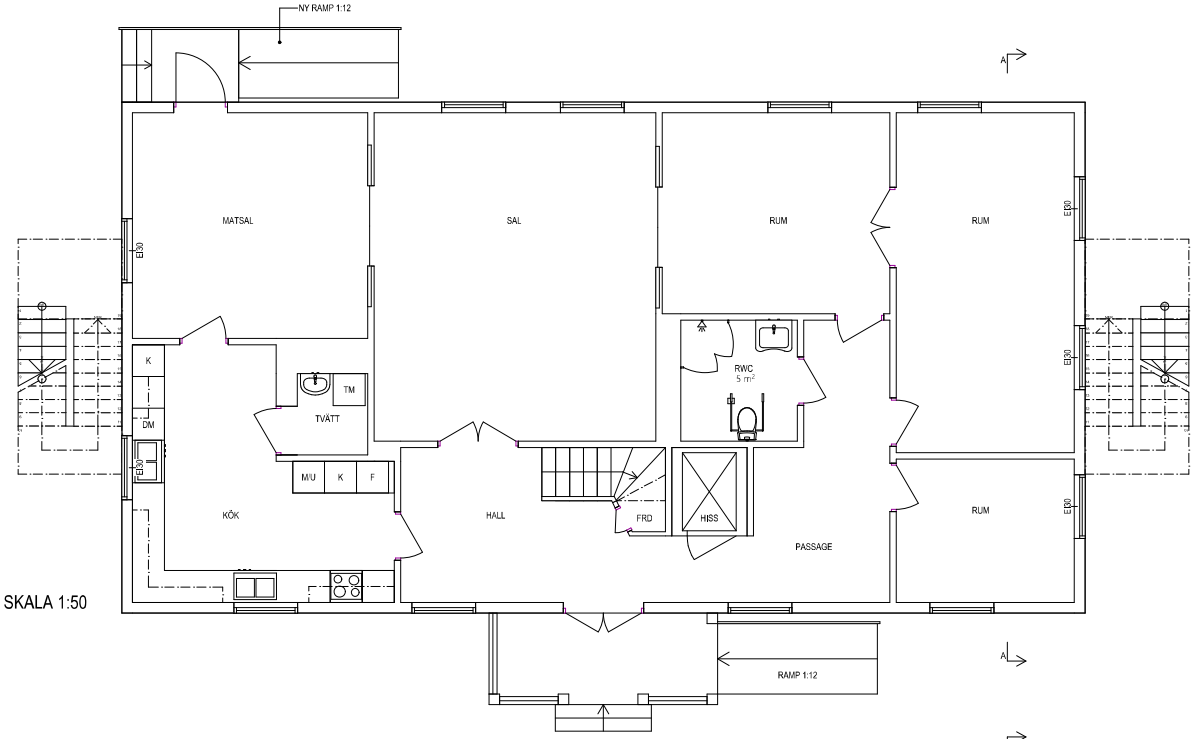

PLAN 1 SKALA 1:50

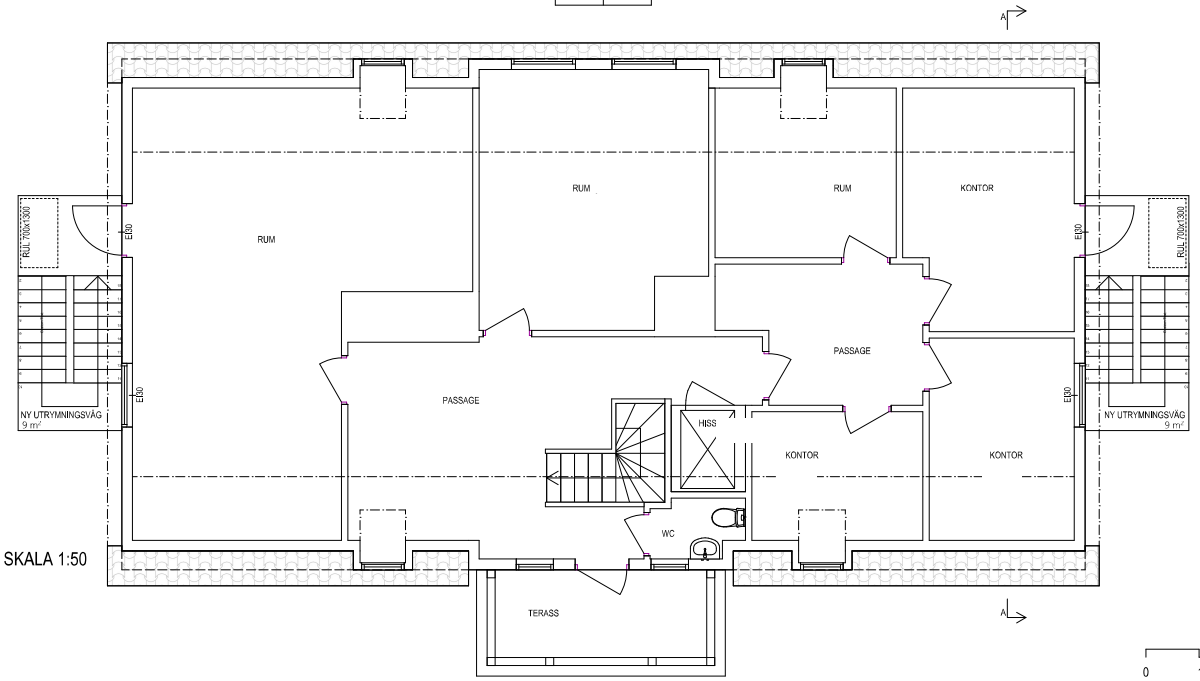

PLAN 2 SKALA 1:50

FÖRKLARINGAR

FASAD- STÅENDE TRÄPANEL

TAK- TEGEL

DÖRR SOM ERSÄTTER BEF. FÖNSTER UT TILL UTRYMNINGSTRAPPA SKA EI30 KLASSAS.
SAMTLIGA FÖNSTER PÅ NORRA & SÖDRA FASADEN SKA ÄVEN DE EI30 KLASSAS.

BEF. UTRYMNINGSVÄG MED STEGAR ERSÄTTS AV TRAPPOR MED FRI BREDD OM MINST 0.9 METER SAMT VILPLAN MED UTRYMNINGSPLATS FÖR RULLSTOL & TVÅVÄGSKOMMUNIKATION

BRAND- UTRYMNINGSLARM: SKA STYRA UTRYMNINGSLARM SAMT SÄNDA HISS TILL ENTRÉPLAN

ALLA MÅTT I MM

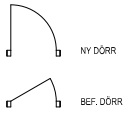

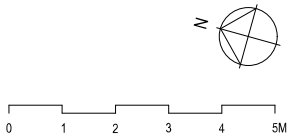

BET.	ANT	ÄNDRING AVSER	DATUM	SIGN

ÖRVÄGEN 2

BYGGLOV
UTRYMNINGSANPASSNING, VK5A

HAGMARK ARKITEKTUR
Hagmarksvägen 19, 184 44 Åkersberga
tel 070-960 72 56

LÖPANDE	RITAD	GRANSKAD
-	S. JONSSON	S. JONSSON
DATUM	ANSVARIG	
2025-07-06	S. JONSSON	

SKÄLBY 1,436
ÖRVÄGEN 2
PLAN 1 & 2

SKALA A1	SKALA A3	NUMMER
1:50	1:100	A-40-1-01

LAGER C:\dgr GeLager 93 11-sigdm-2