


FÖRETAGAREN 6

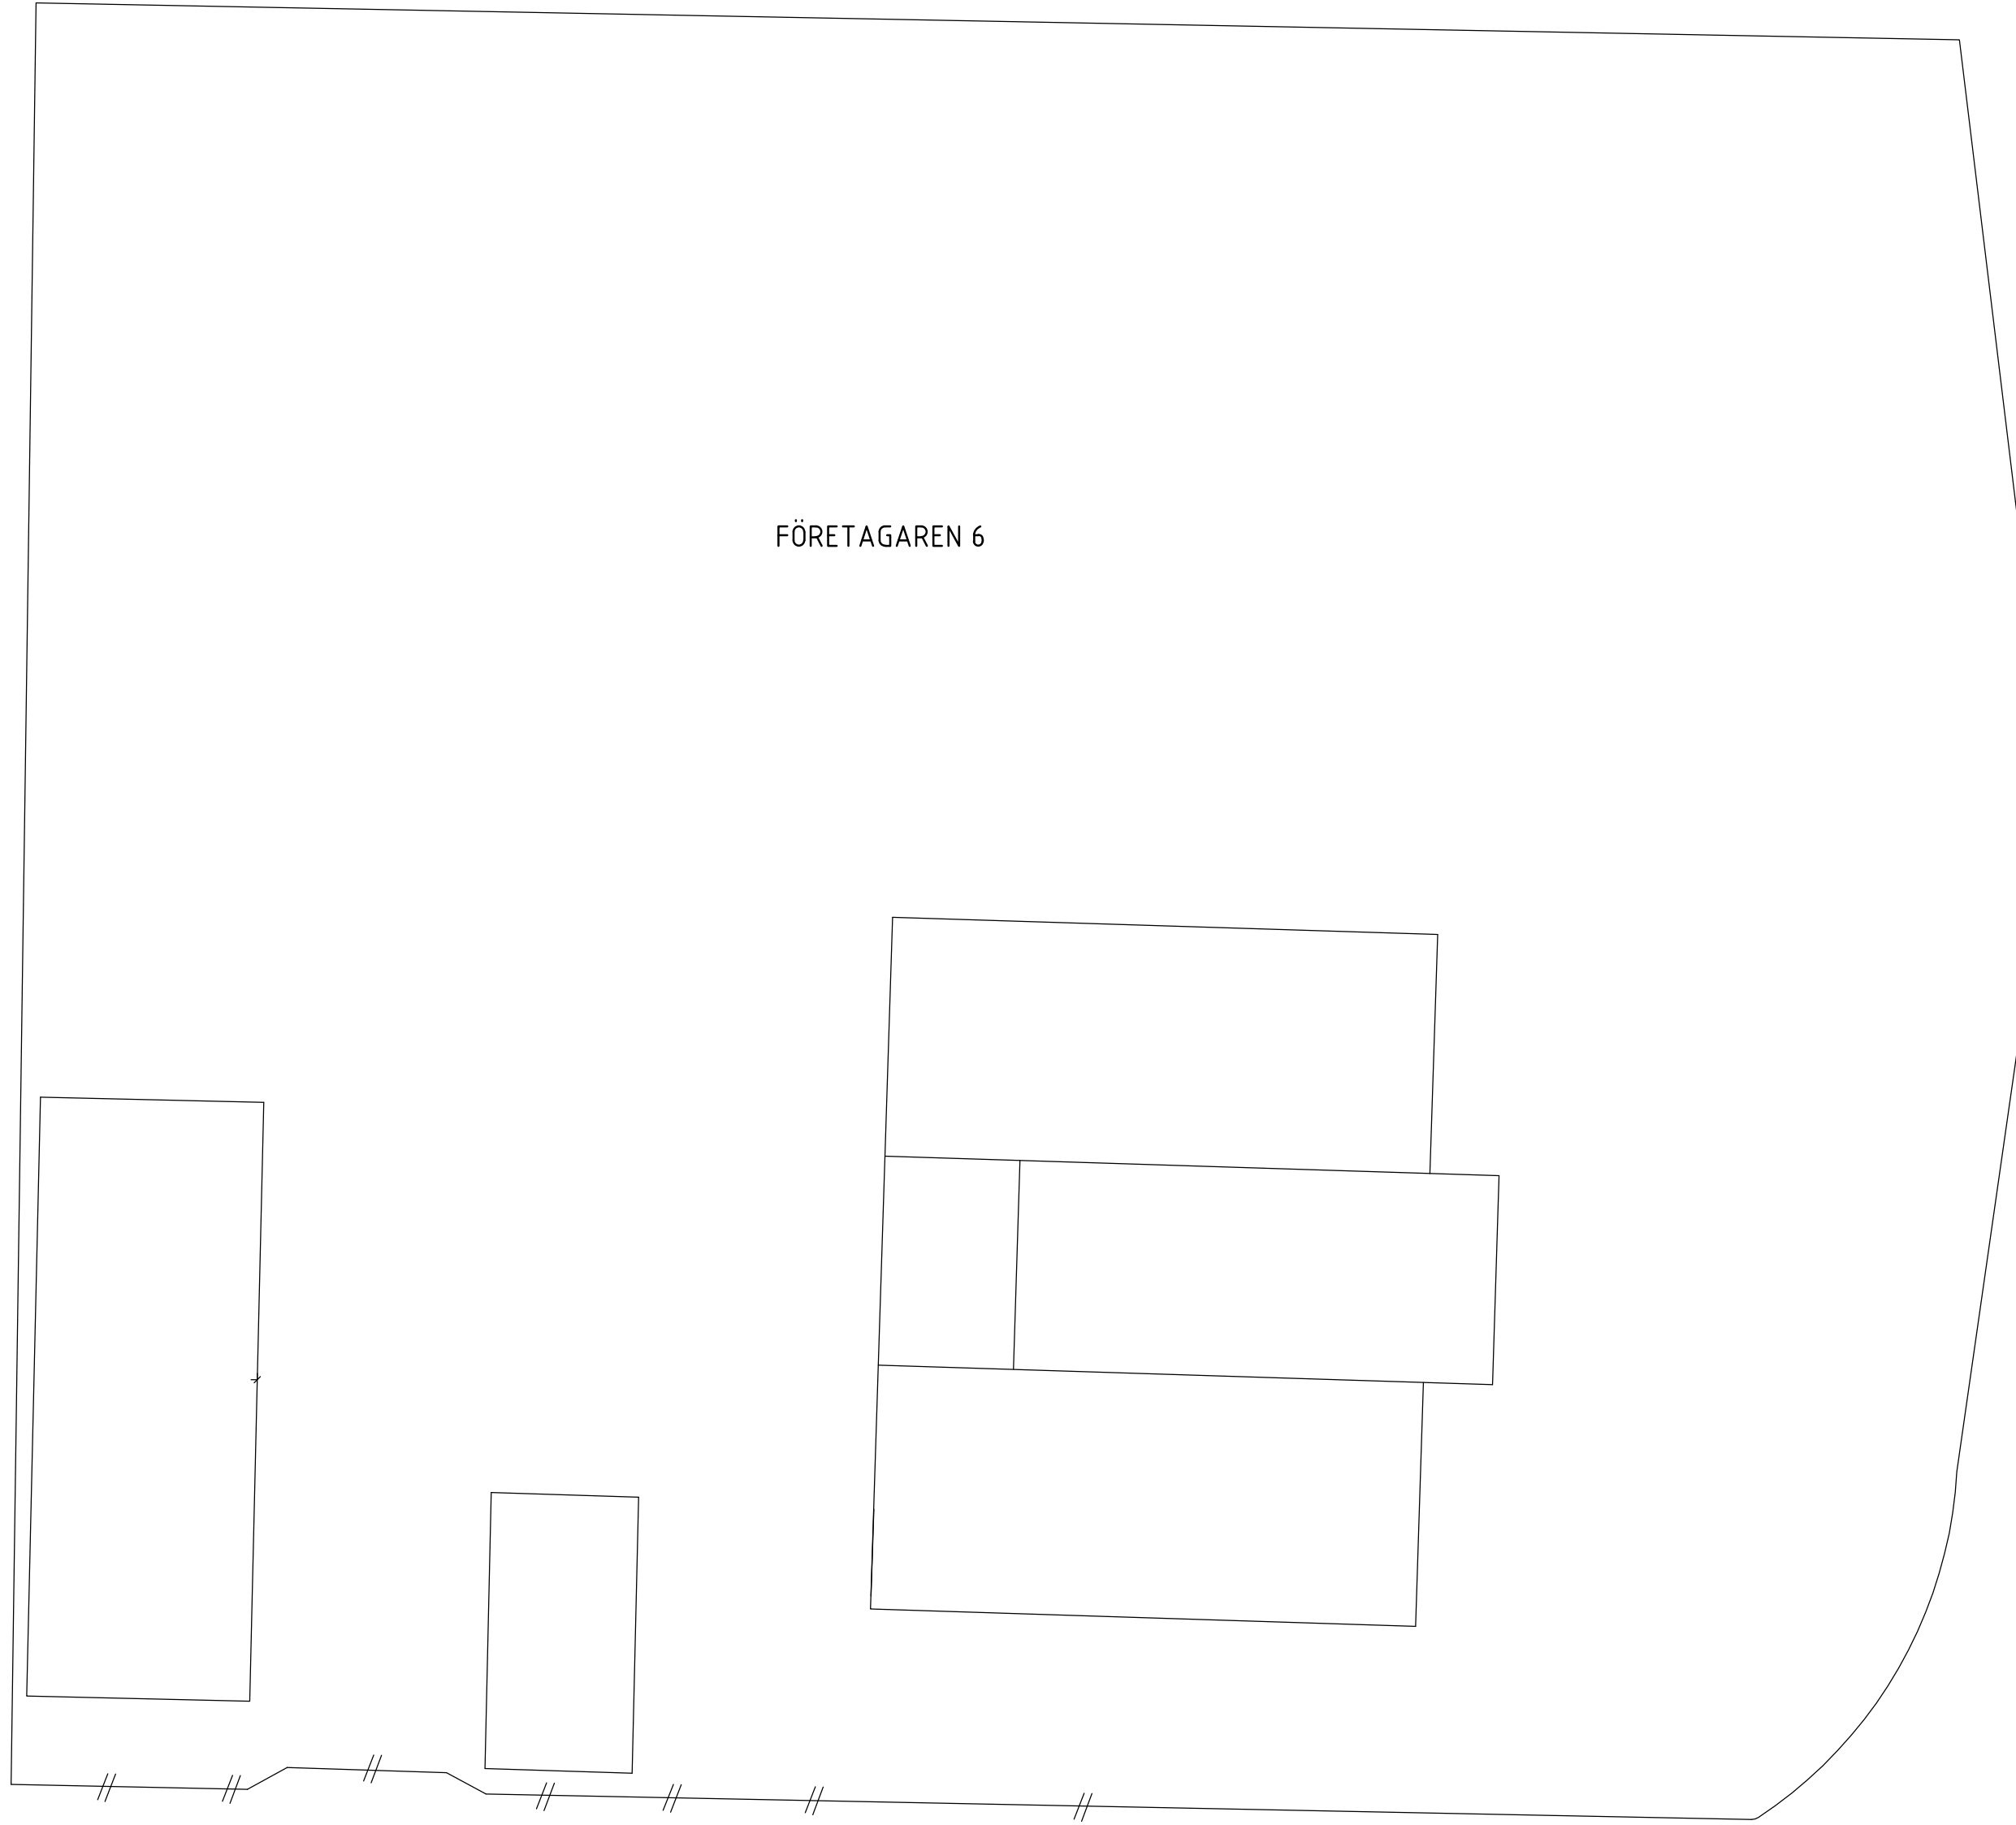

SITUATIONSPLAN 1:500

 it - gruppen Industritekniska gruppen AB LANTMÄNNENVÄGEN 111 216 13 MALMÖ FAX 040 - 93 37 75 TEL 040 - 93 91 05		BET		ANT		ÄNDRINGEN AVSER		SIGN		DATUM	
RITAD AV JOH MALMÖ 2016-05-19				LANTMÄNNEN EK. FÖR FÖRETAGAREN 6, SKURUPS KOMMUN UPPSTÄLLNING AV TÅLT							
				SITUATIONSPLAN							
		ARBETSNUMMER		RITNINGSGRUPP				SKALA		1:500	
				22001						ÄNDR. BET	