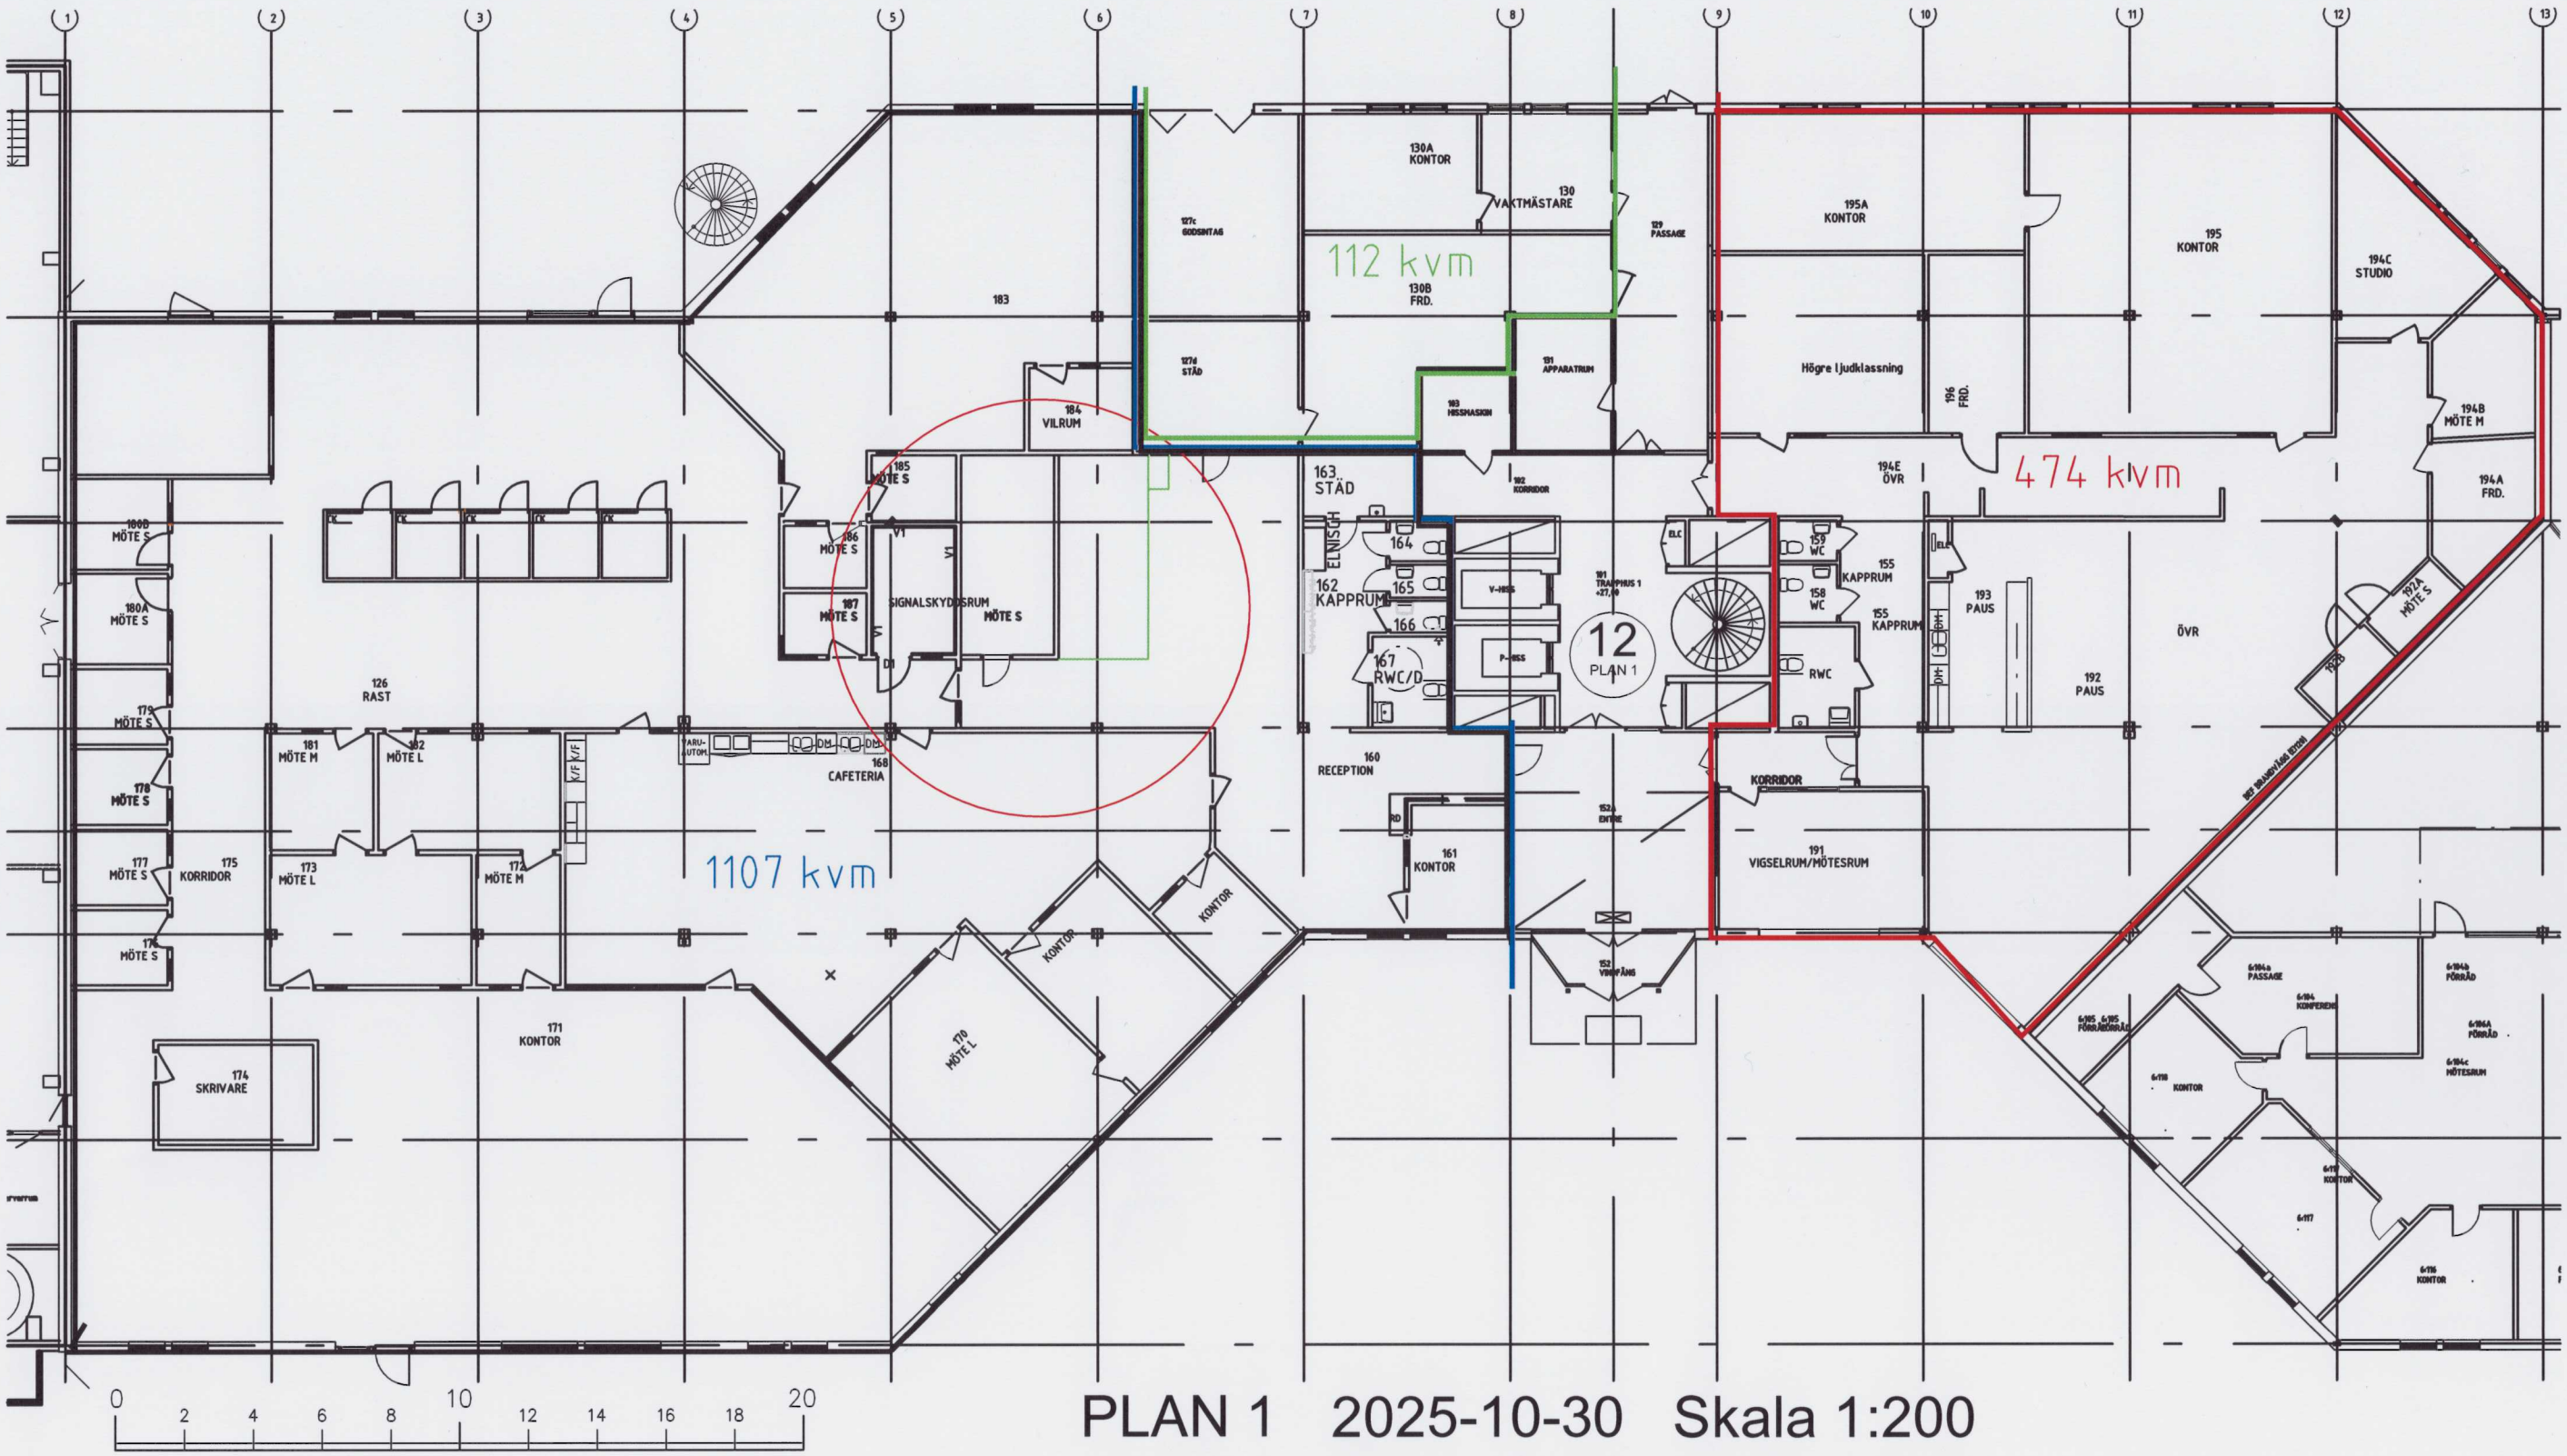


PLAN 1 2025-10-30 Skala 1:200