


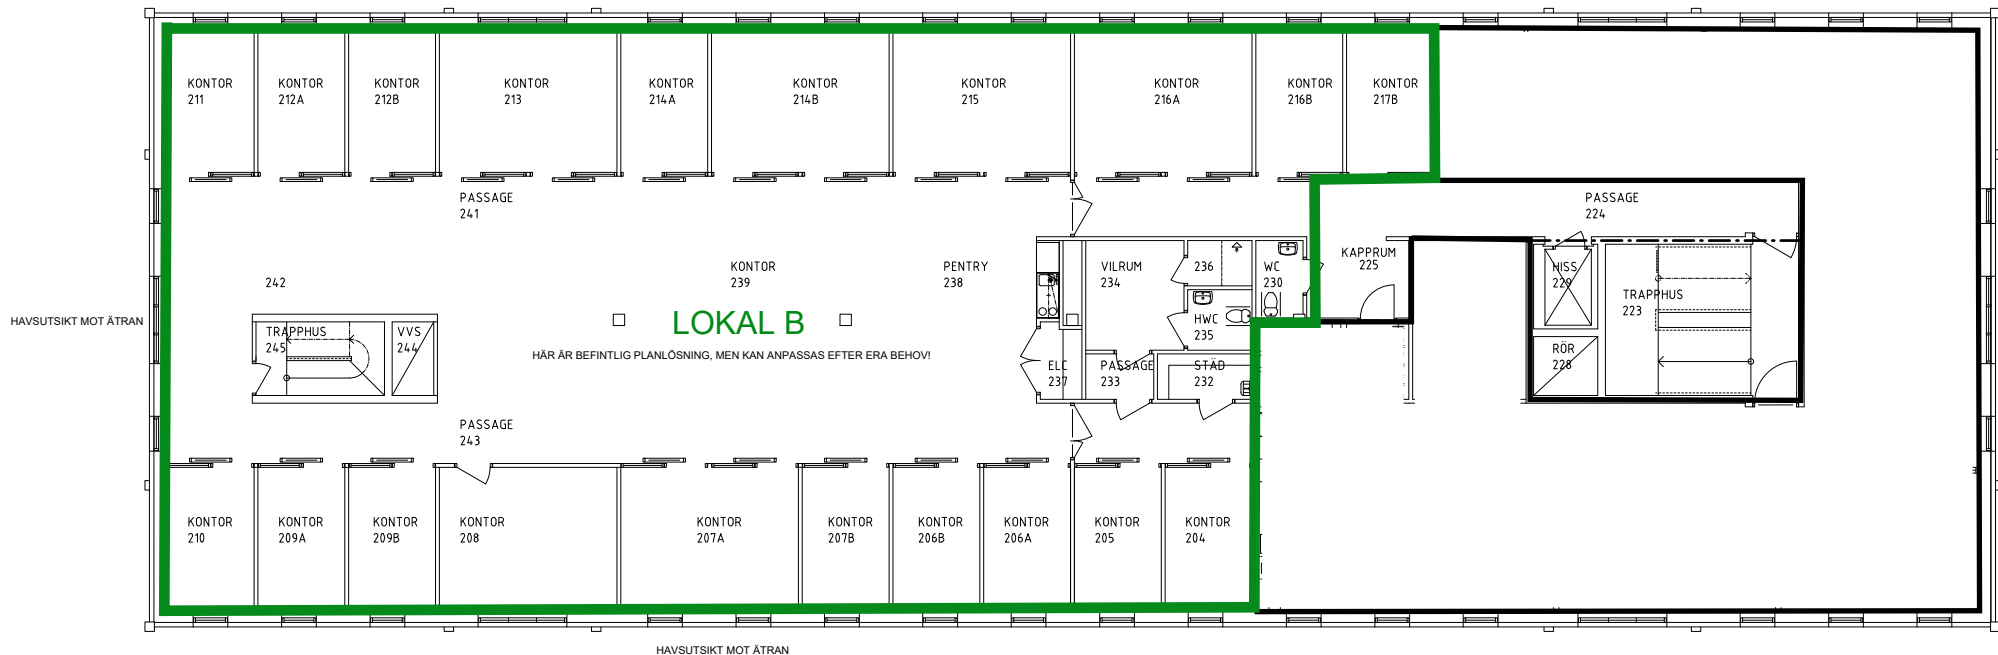

PLAN 1:100(A3)

BET		ANT	ÄNDRINGEN AVSER		SIGN	DATUM
ARVALD BYGGKONSULT AB NORRA NEPTUNGATAN 11 211 18 MALMÖ RITAD AV: KONSTRUERAD AV: JOH MÅTTID: 2024.09.02		SJÖVISAREN 7, FALKENBERG		PLAN 2		SKALA: 1:50(A1) 1:100(A3)
ARBETSNUMMER		RITNINGNUMMER		ÄNDR. BET		
-		22001		-		