
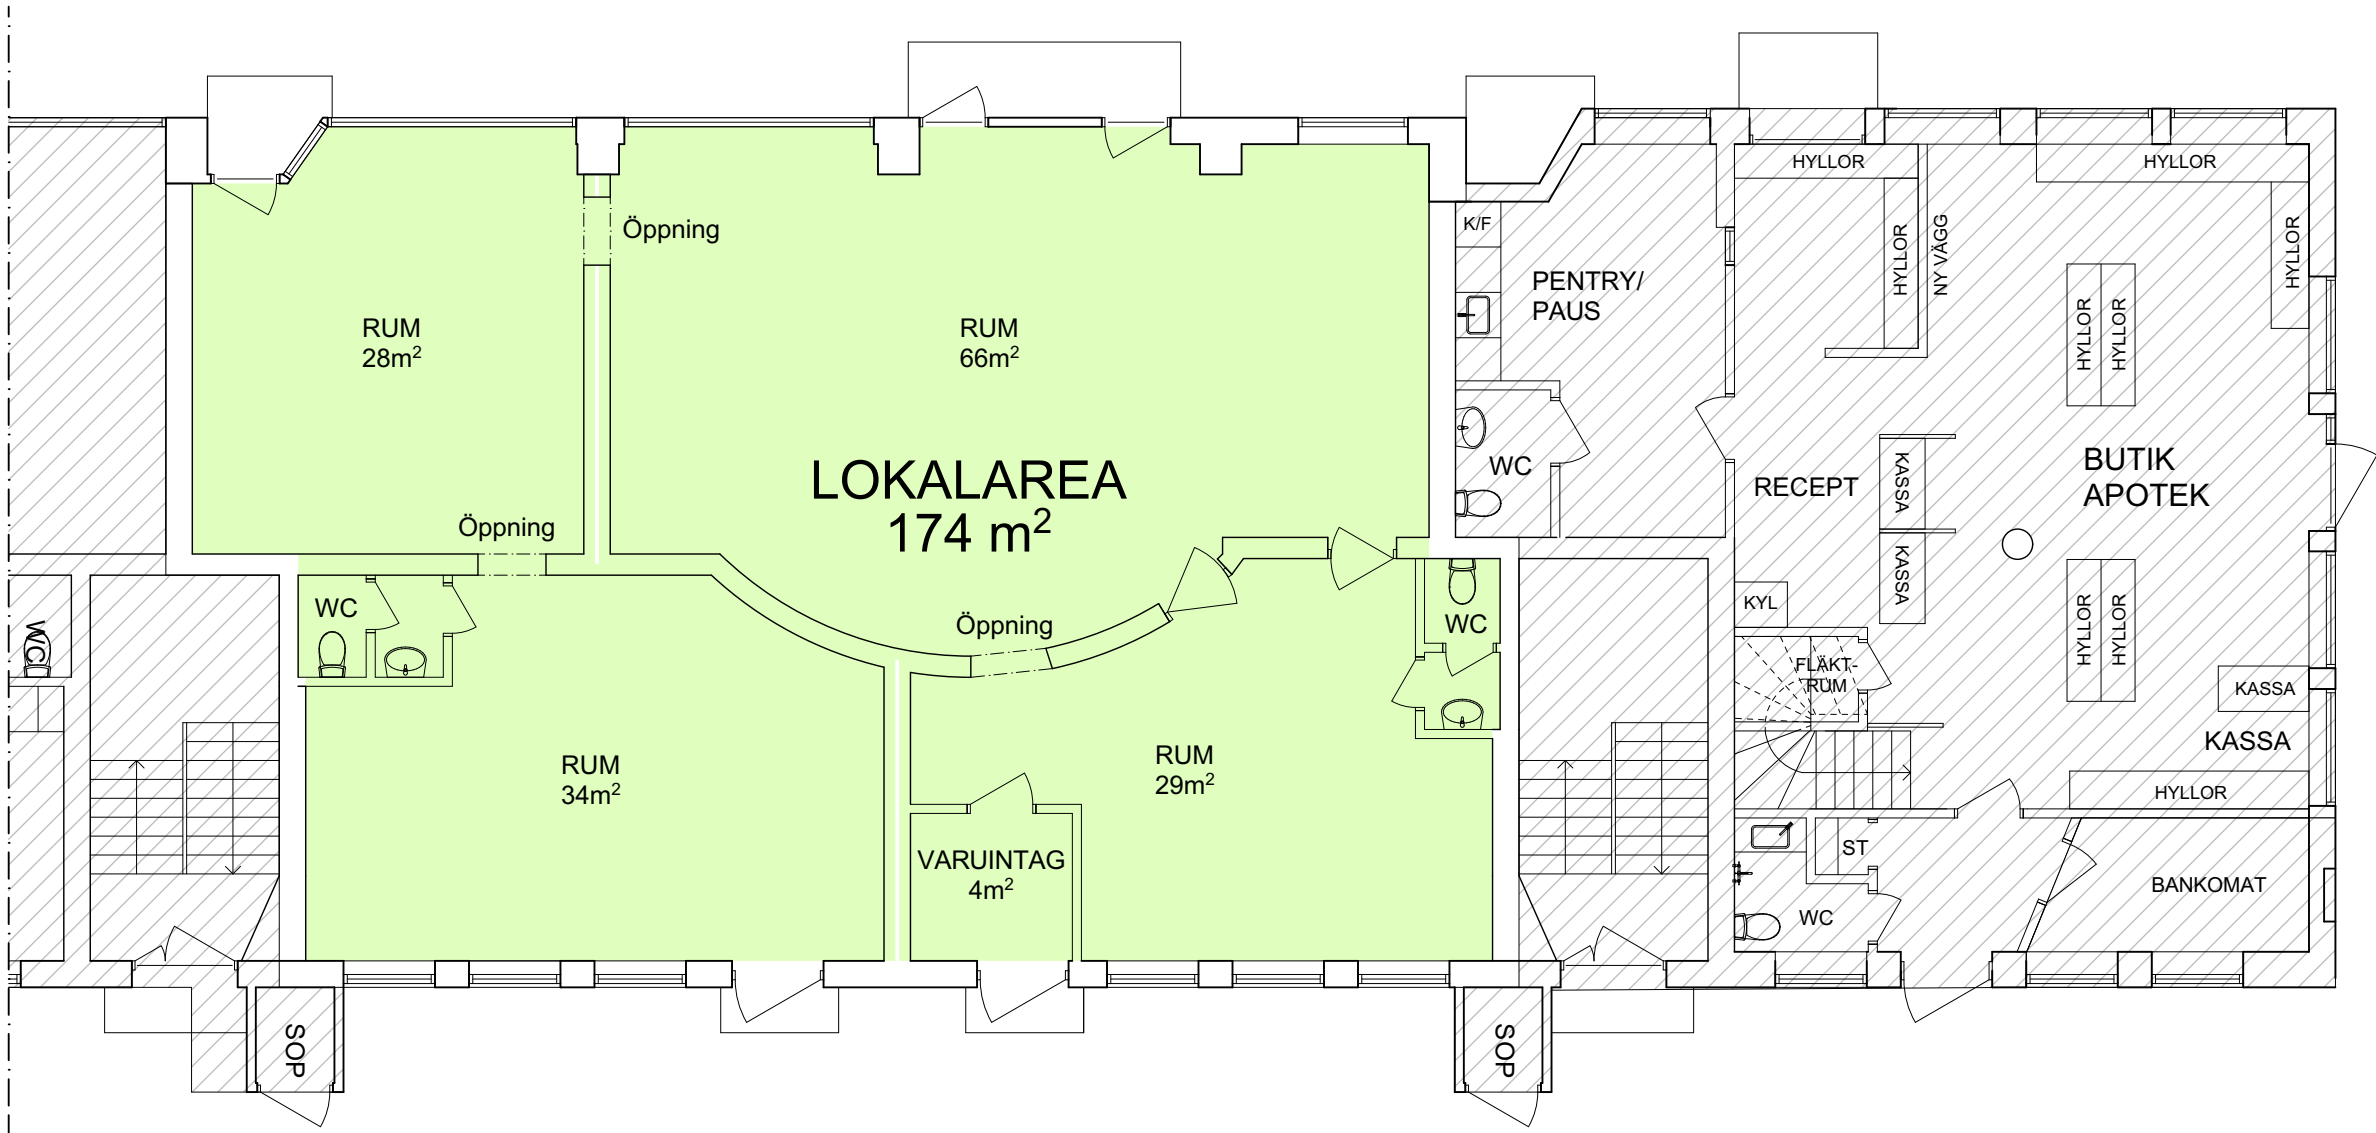


FÖRKLARINGAR
Samtliga mått anges i millimeter.

FÖRESKRIFTER

HÄNVISNINGAR

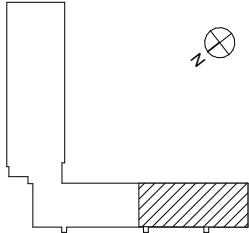

BET	ANT	ÄNDRINGEN AVSER	SIGN	DATUM
SKISS YTOR				
DEL AV KARDUSEN 14 NORRKÖPING				
				
TILLSAMMANS ARKITEKTER & PROJEKTLEDARE ST. ERIKSGATAN 15 : 112 39 STOCKHOLM : www.tillsammans.com				
PROJEKTNUMMER	RITAD AV		HANDLÄGGARE	
274	VE		VE	
DATUM	ANSVARIG			
2026-08-21	VE			
PLANRITNING PLAN 01 - ENTRÉPLAN				
SKALA 1:100/A3 1:50/A1	NUMMER A01:1			BET

