

FÖRKLARINGAR

MÅTT I MM.

UPPRITAT FRÅN HANDRITAT ORIGINAL. FEL KAN FÖREKOMMA. MÅTT SKALL KONTROLLERAS PÅ PLATS.


BEFINTLIG VÄGG

NY VÄGG

RIVS

BEFINTLIG DÖRR

NY DÖRR

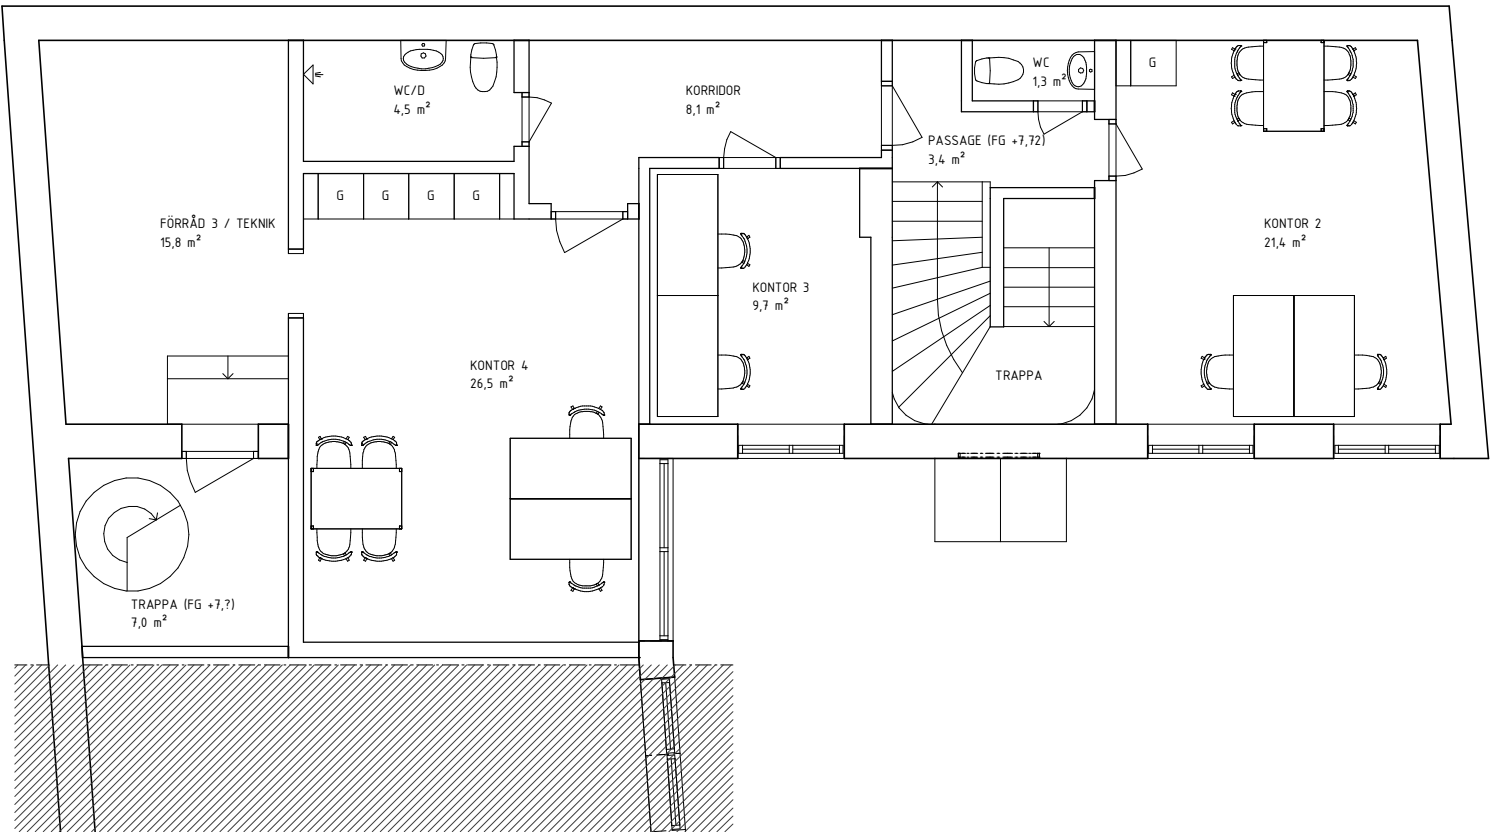

SKISS 2022 02 01

BET	ÄNDRINGEN AVSER	SIGN	DATUM
STATUS			
BYGGHERR			
FALK-LÄDER			
OBJEKT			
OMBYGGNAD KONTOR POKALEN 6 FALKENBERGS KOMMUN			
PROJEKTÖR			
 SKÖLD FORSBERG ARKITEKTER & INGENJÖRER			
UPPDRAG NR P20200305	RITAD AV Author	HANDLAGGARE V LINDBLOM	
DATUM	ANSVARIG Approver		
PLAN 2			
SKALA A1 1:50 A3 1:100	NUMMER A-02	BET	