


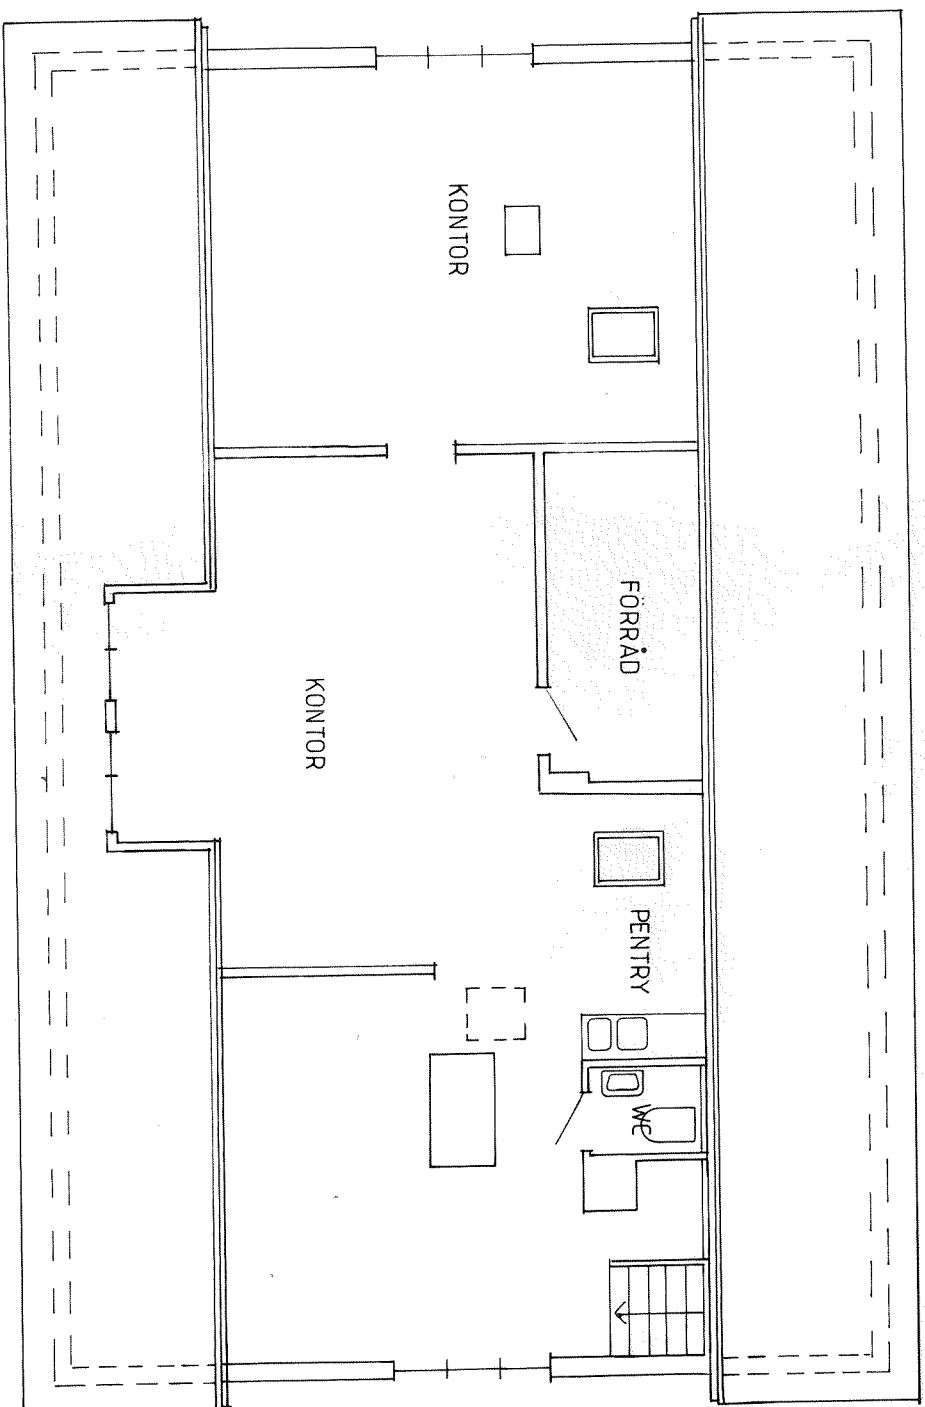

PLAN 2 TR

BET	ANT	ÄNDRINGEN AVSER	SIGN	DATUM
ULLARED 1:134				
Ombyggnad till dagcentral				
PLANER				
DATUM 1993-10-25		SKALA 1:100		
RITAD KONSTR AV		RITNINGSNUMMER		SIGN
BARBRÖ HAMMAR				