



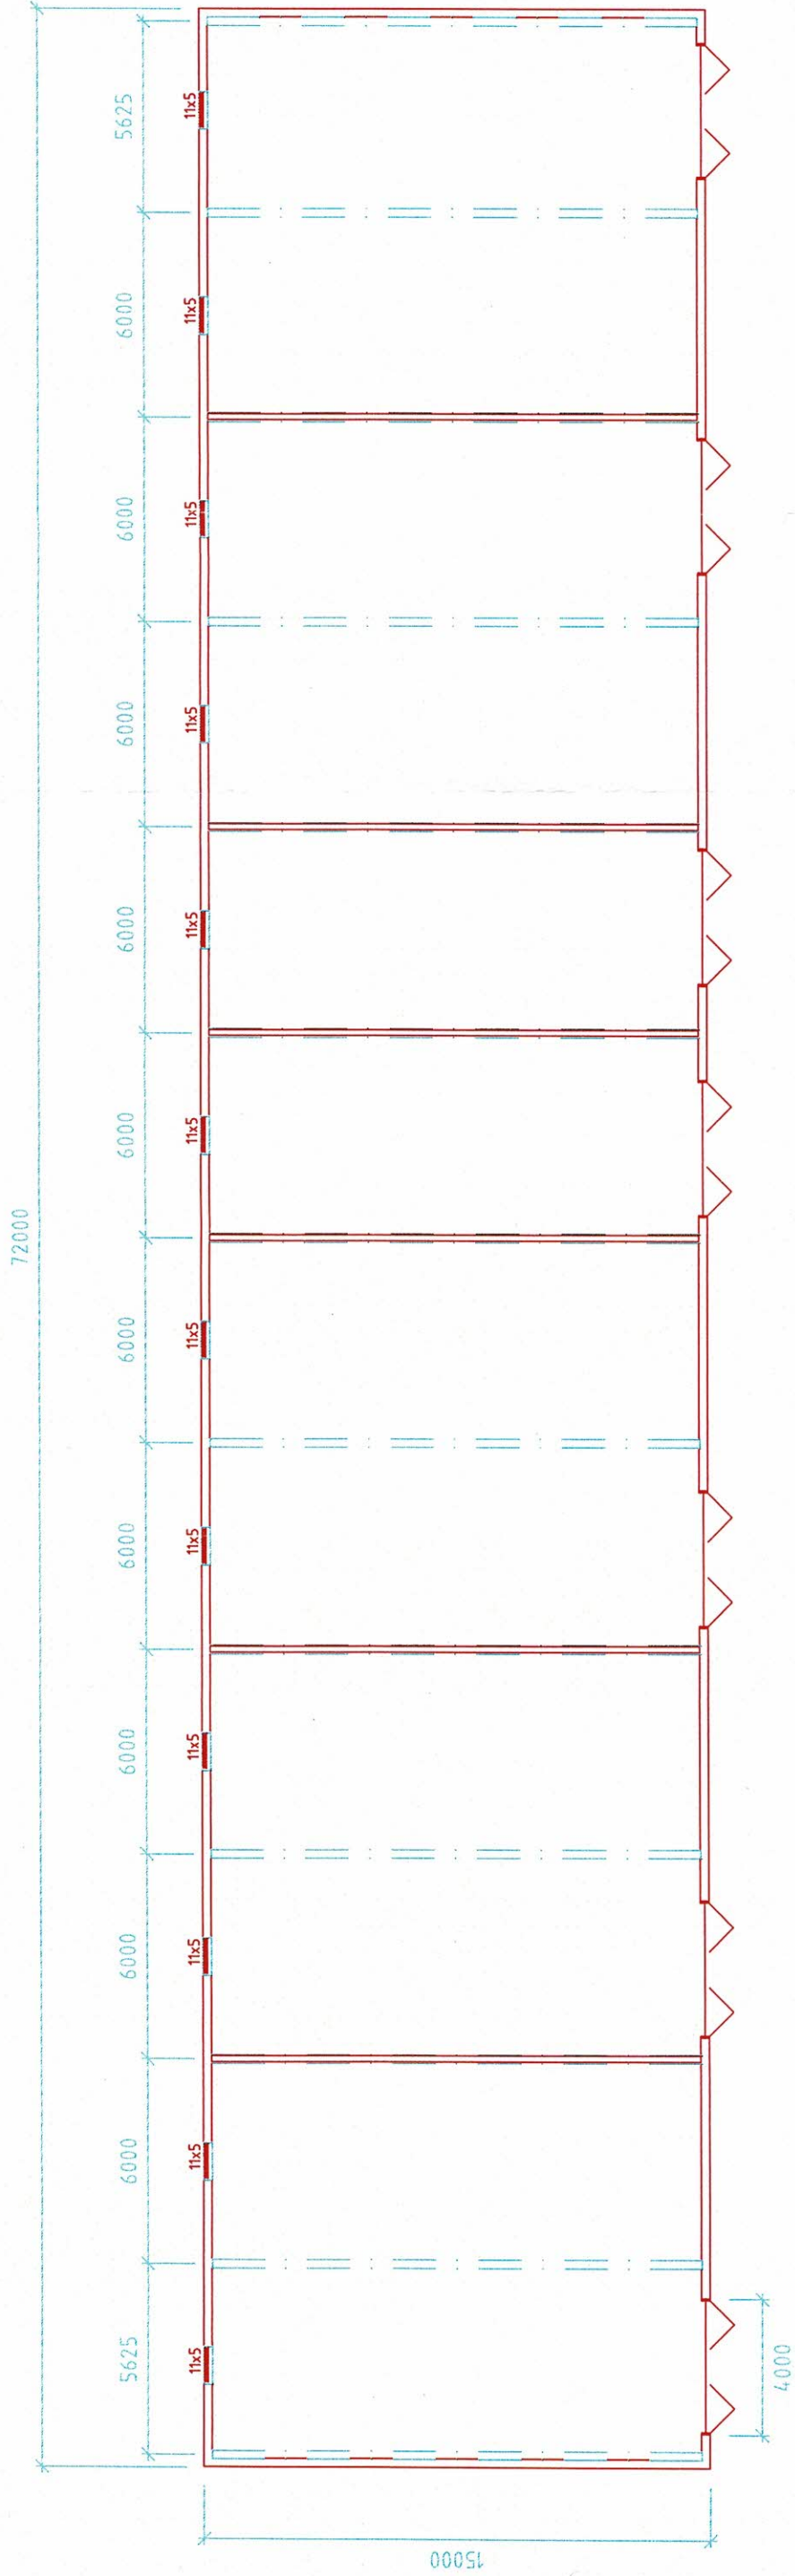


SAMHÄLLSBYGGNADSAVD
FALKENBERG
2017-10-26
DNR 5-2017-1631

FASTSTÄLLD AV BYGGLOVSNÄMNDEN I FALKENBERG
Enligt beslut 2017-12-12 § 503-2017-1239

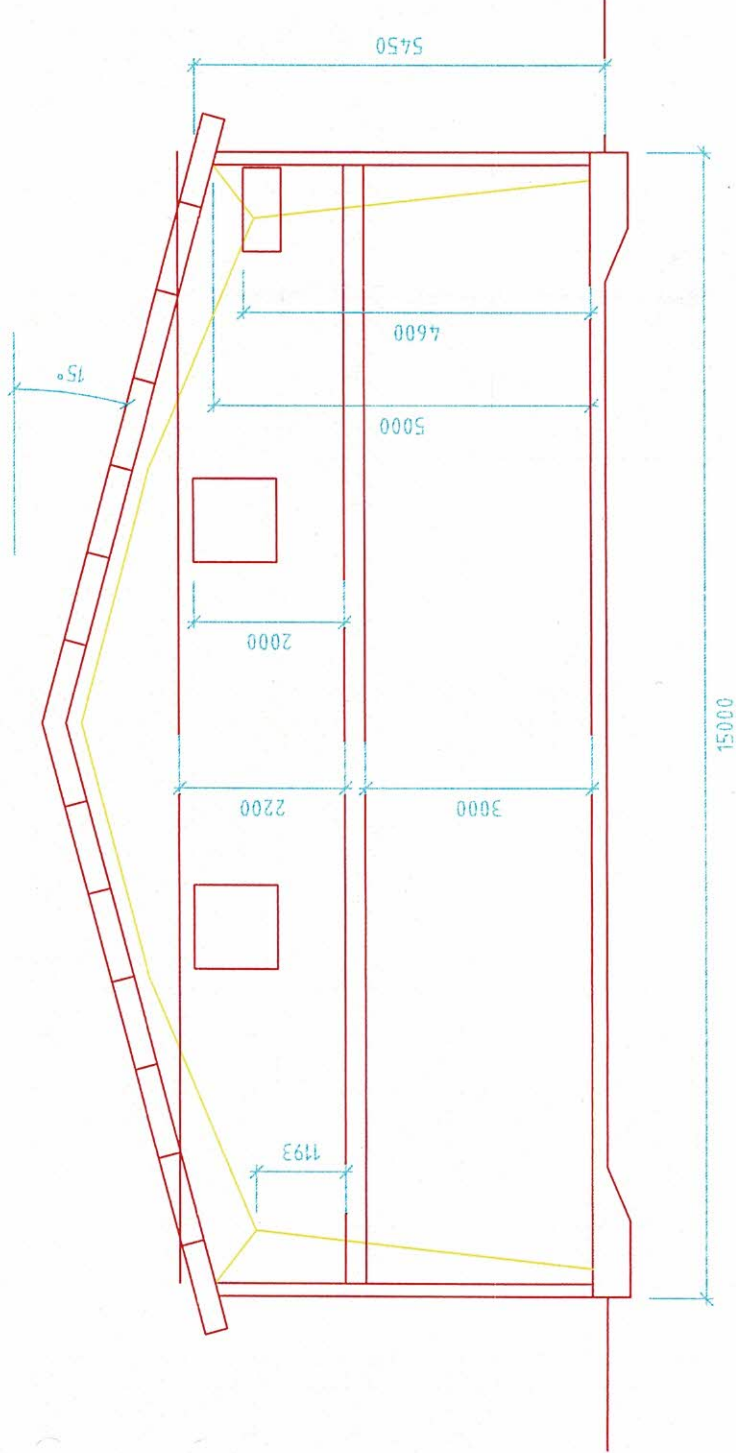

SEKTION Skala 1:100

BETÄNTHANDLINGEN	AVSER	DATUM	SIGN
LÖNGAVEKA	1:5		
FALKENBERGS KOMMUN GLOMMENS RÖR			
Byggnadsfirma HARRY LARSSON Byggnadsfirma Harry Larsson AB, Spinnvägen 3, 311 95, Marneby Tel: 0346 940 97, Fax: 0346 945 38, e-post: info@harrylarsson.se Folk: 0703 494257, Thomas: 0705 506096, Kjetil: 0703 454494			
UPPDRAG NR	RITAD/KONSTR	HANDLÖGGARE	
14	GH	THOMAS PETTERSSON	
DATUM	ANSVARIG		
171010	-		
PLAN & SEKTION			
SKALA	NUMMER	BET	
1:100; A1	1		
1:200; A3			

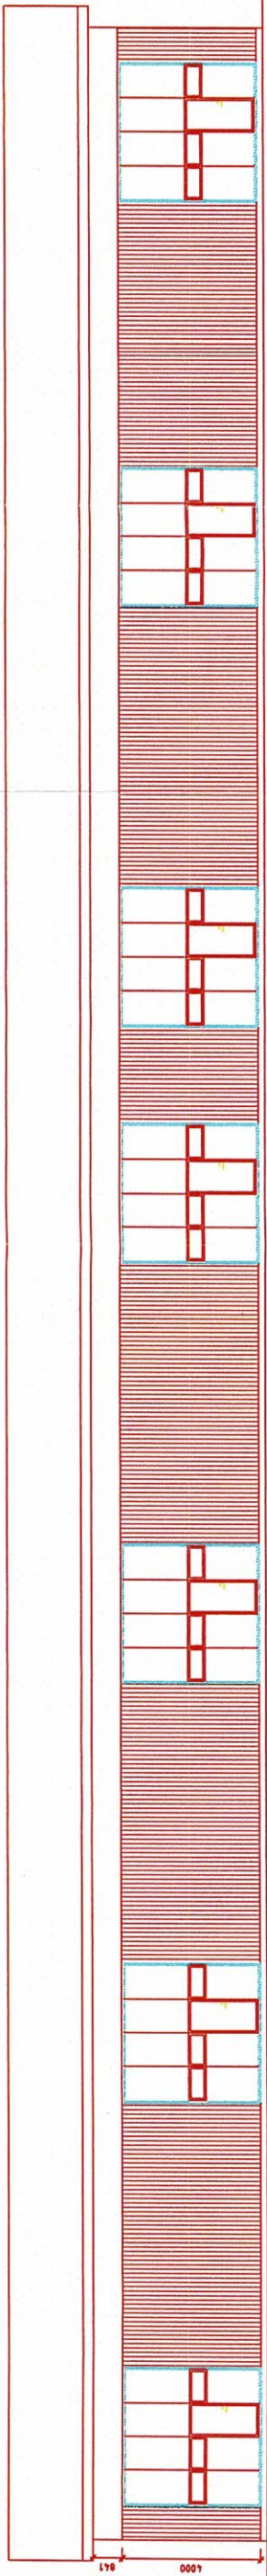


FASAD MÖT NORDÖST

SAMHÄLLSBYGGNADSAVD
FALKENBERG


2017 -10- 2 6

DNR S-2017-1631

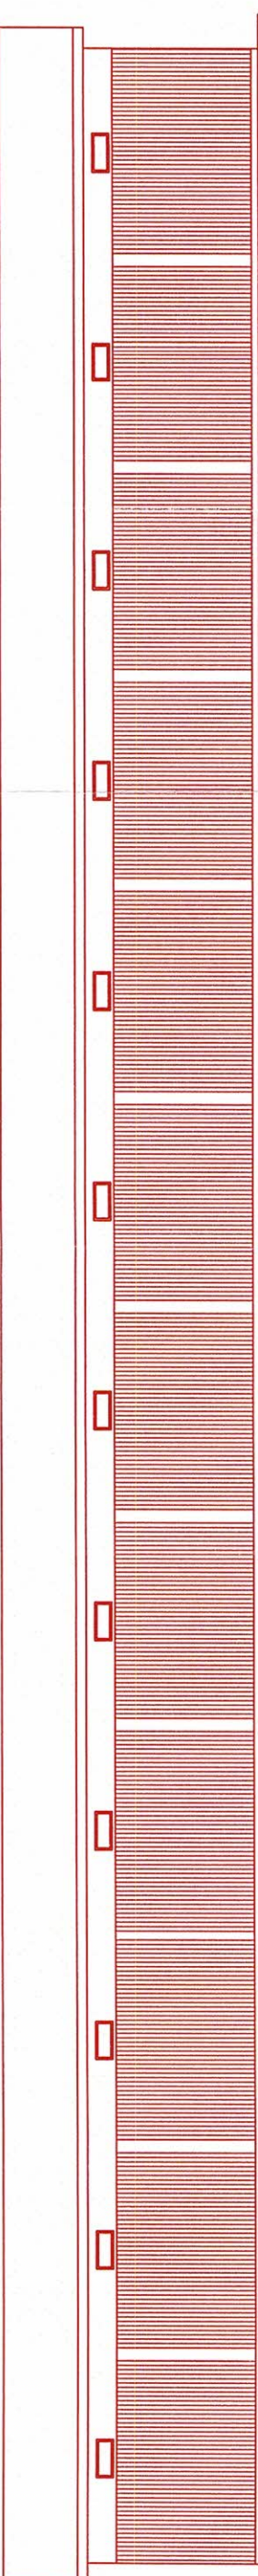

FASAD MÖT SYDVÄST

PASTSTÄLLD AV BYGGLOVSNÄMNDEN I FALKENBERG
Enligt beslut 20 17 - 12 - 12 § 503 - 2017 - 12 § 9

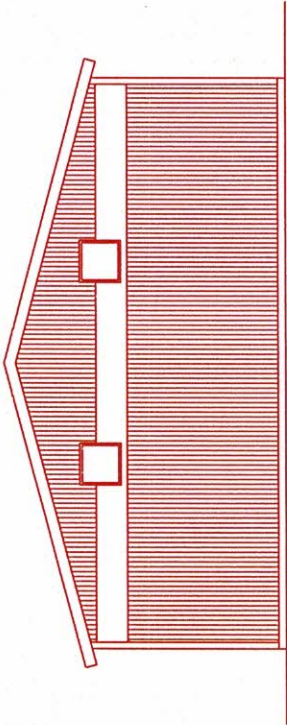

FASAD MÖT SYDÖST & NORDVÄST Skala 1:200

BETÄNTHANDLINGEN
LÖNGAVEKA

AVSER
1:5

DATUM
FALKENBERGS KOMMUN
GLOMMENS RÖR

SIGN
HARRY LARSSON

Byggnadsfirma
HARRY LARSSON

Byggnadsfirma Harry Larsson AB, Spinnaregatan 3, 311 96 Marup
Tel: 0346 940 97 Fax: 0346 945 38 e-post: info@harrylarsson.se
Från: 0703 454257, Thomas: 0705 506086, Kjell: 0703 454294

UPPDRAG NR
14

RITAD/KONSTR
GH

ANVÄNDT GÅRE
THOMAS PETERSSON

DATUM
171010

ANSVARIG
-

FASADER

SKALA
1:100; A1
1:200; A3

NUMMER
2


BET
-



Fastighet LÅNGAVEKA 1:51	Upprättad 2017-09-13	Nr 89/17	Mättningsingenjör Jessica Wennerlund
Gatuadress Långaveka 107	Kommun Falkenberg		
Distrikt Morup	Koordinatsystem höjd RH 2000		Telenr. 010-1218761
Skala 1:500; A3	Koordinatsystem plan SWEREF 99 12 00		Granskad KL



SAMHÄLLSBYGGNADSAVD
FALKENBERG
2017 -11- 07
DNR 5-2017-1631

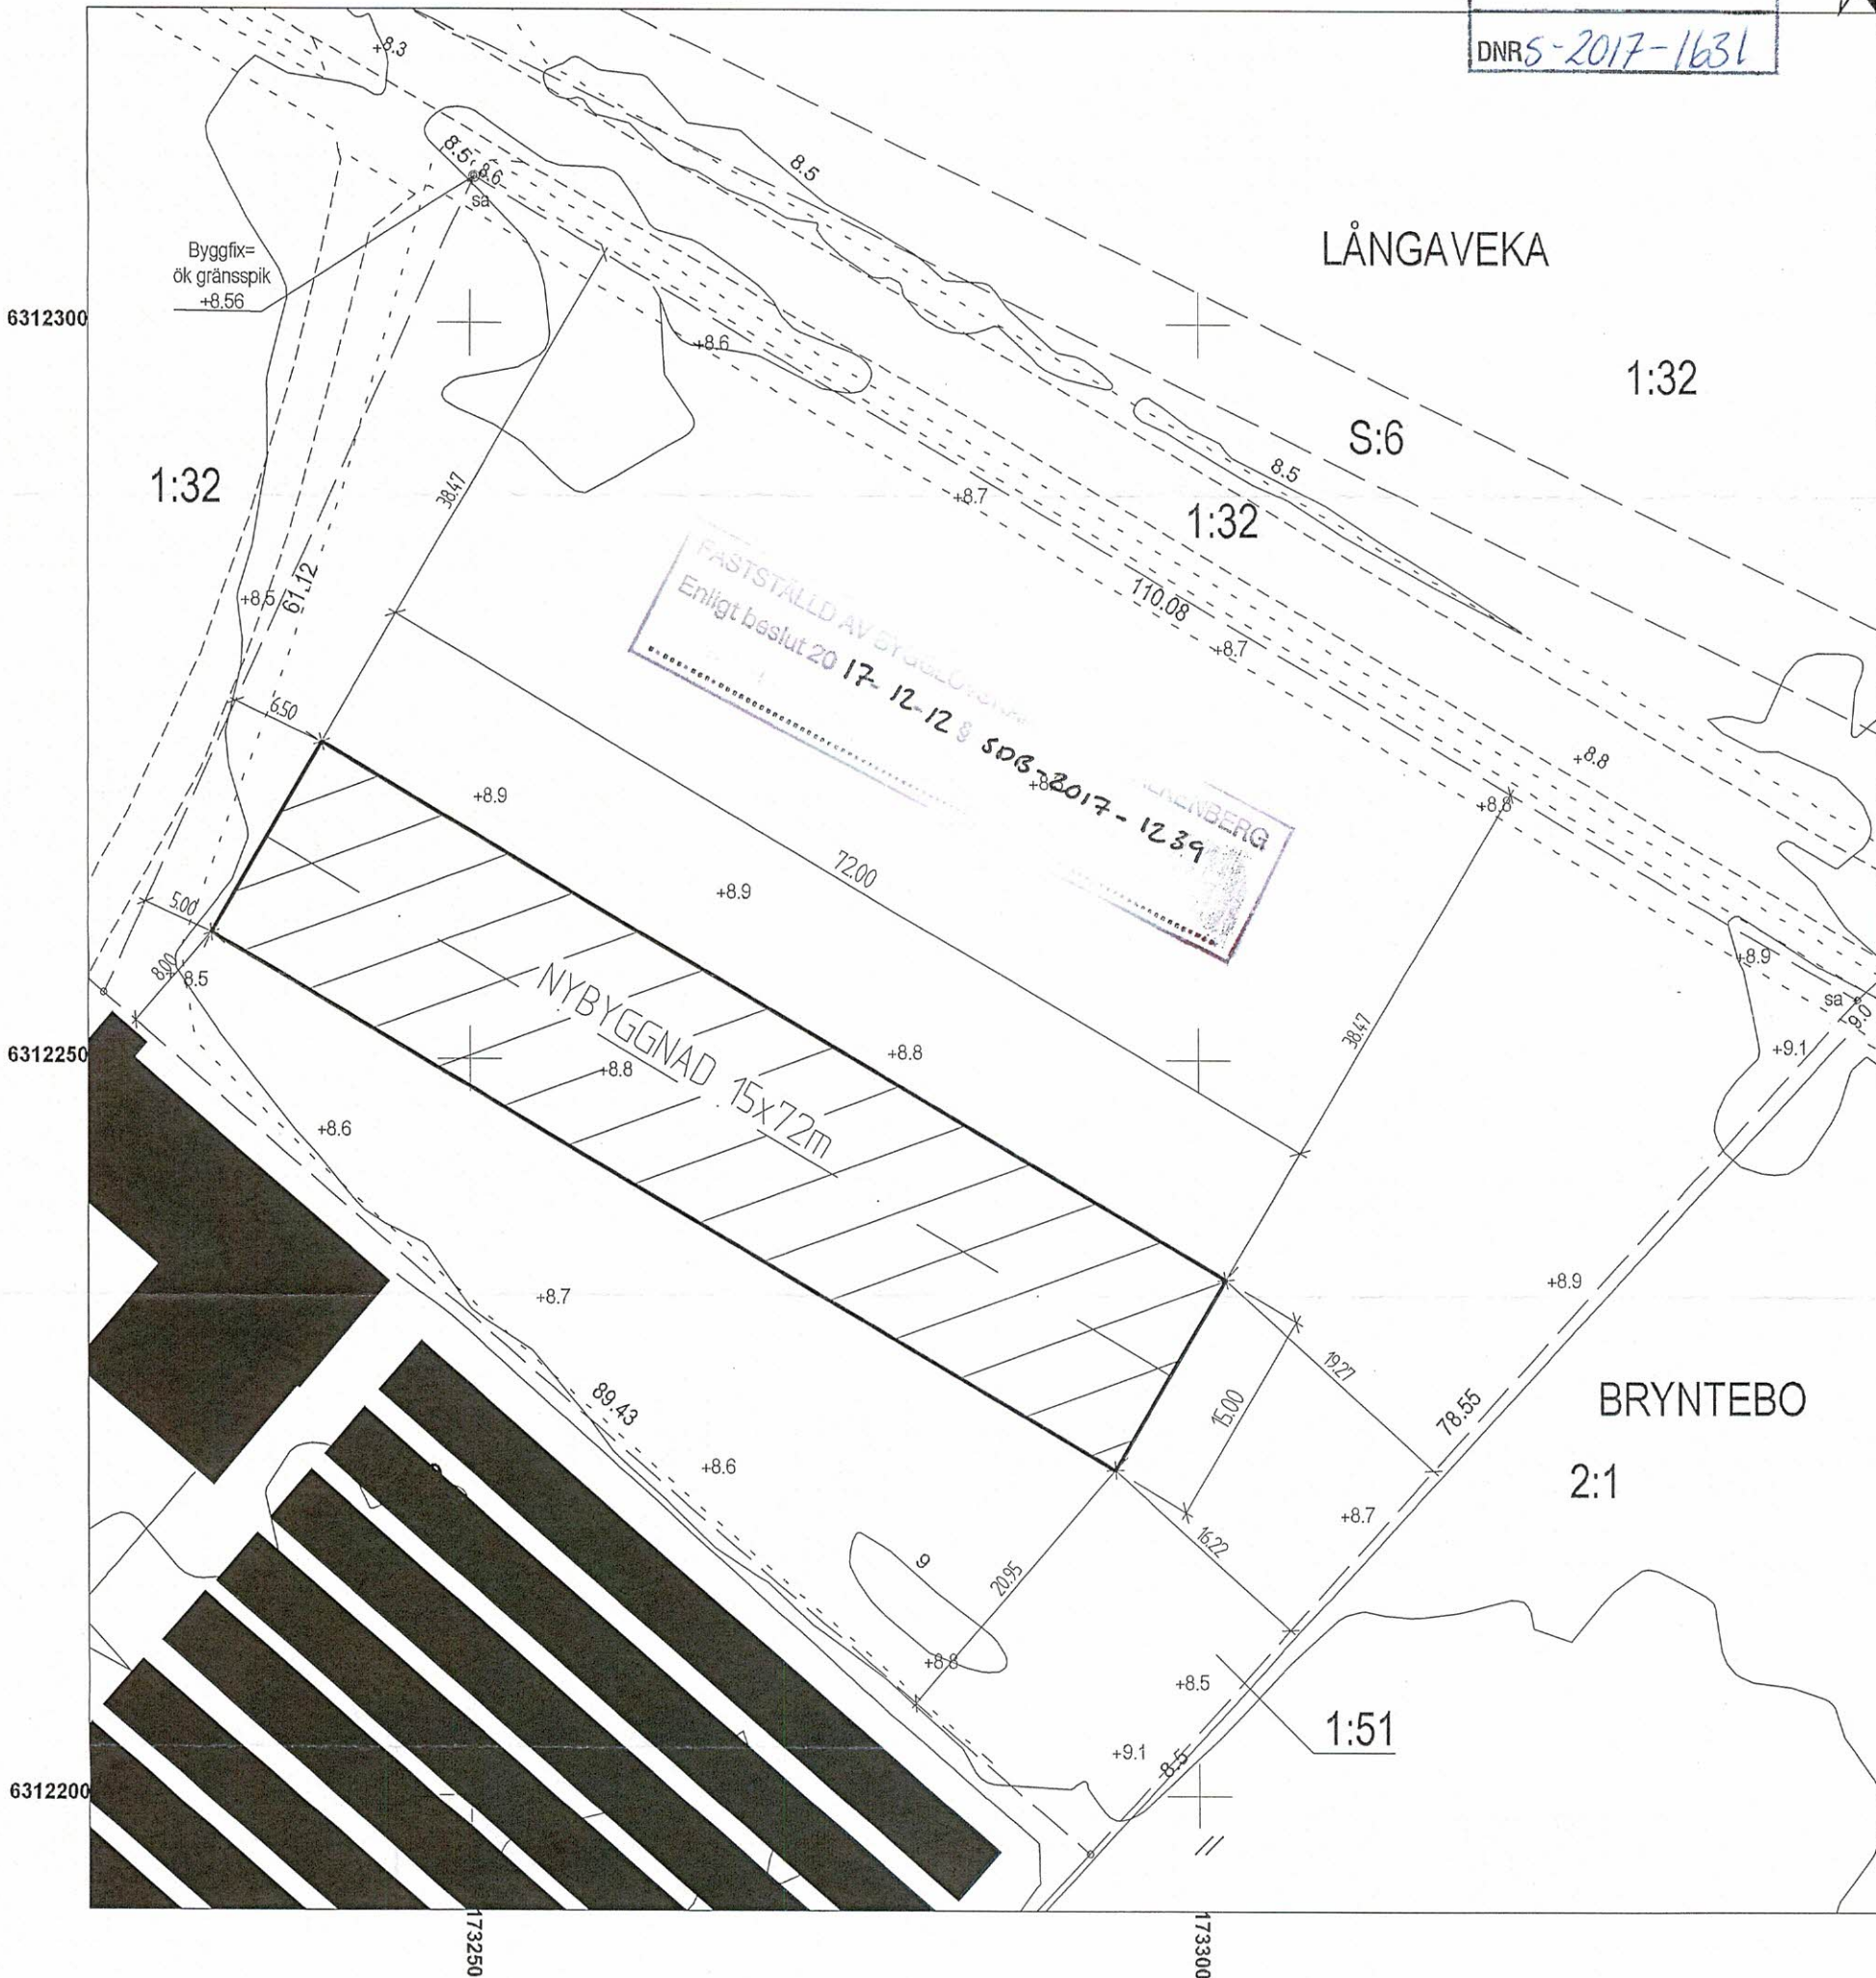

x) Fastigheten ligger inte inom kommunens verksamhetsområde för VA

1) Officialservitut. Förmån. Väg. Akt 1382-07/68.1
Avtalservitut. Last. Jordkabel mm. Akt 13-IM2-91/13524.1

Gatubyggnadskostnad enligt gällande bestämmelser
Anläggningsavift VA enligt gällande VA-taxa
Förbindelsepunkt spillvatten x)
Förbindelsepunkt dagvatten x)
Förbindelsepunkt dricksvatten x)
Lägst källargolvhöjd EJ KÄLLARE

+00.0
+00.0
+00.0
—○—
—○—
VIVAB
Vatten & Miljö i Väst AB
Ulf Wallinder
20170914

Detaljplan, laga kraft -
Fastighetsbildning 2007-08-02
Fastighetens areal i m² 6859
Servitut: Se ovan 1)
Nyttjanderätter: Inga uppgifter
Andel i GA och samfälligheter: -

användningsgräns
fastighetsgräns
egenskapsgräns
befintlig byggnad
mark som ej får bebyggas
se planbestämmelserna
0.0 0.0 BF II