




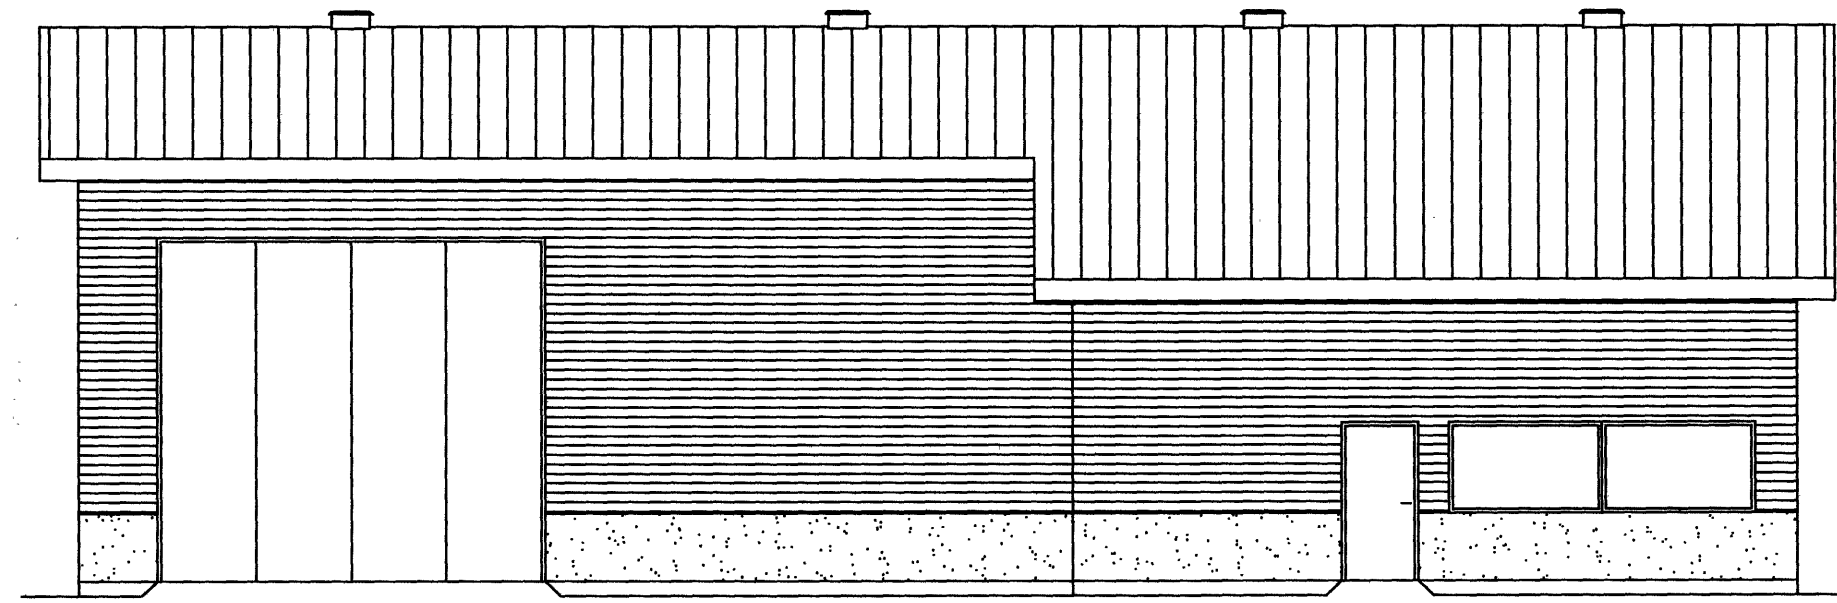


FASAD MOT ÖSTER

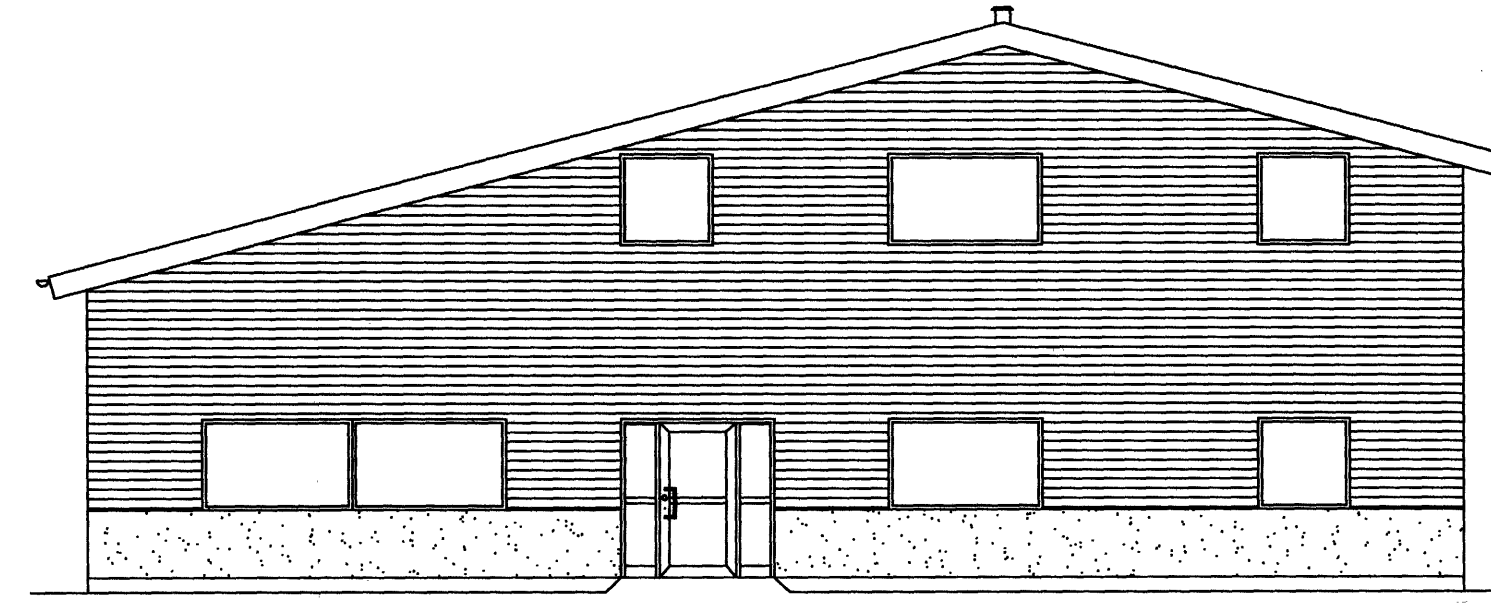


FASAD MOT NÖRR

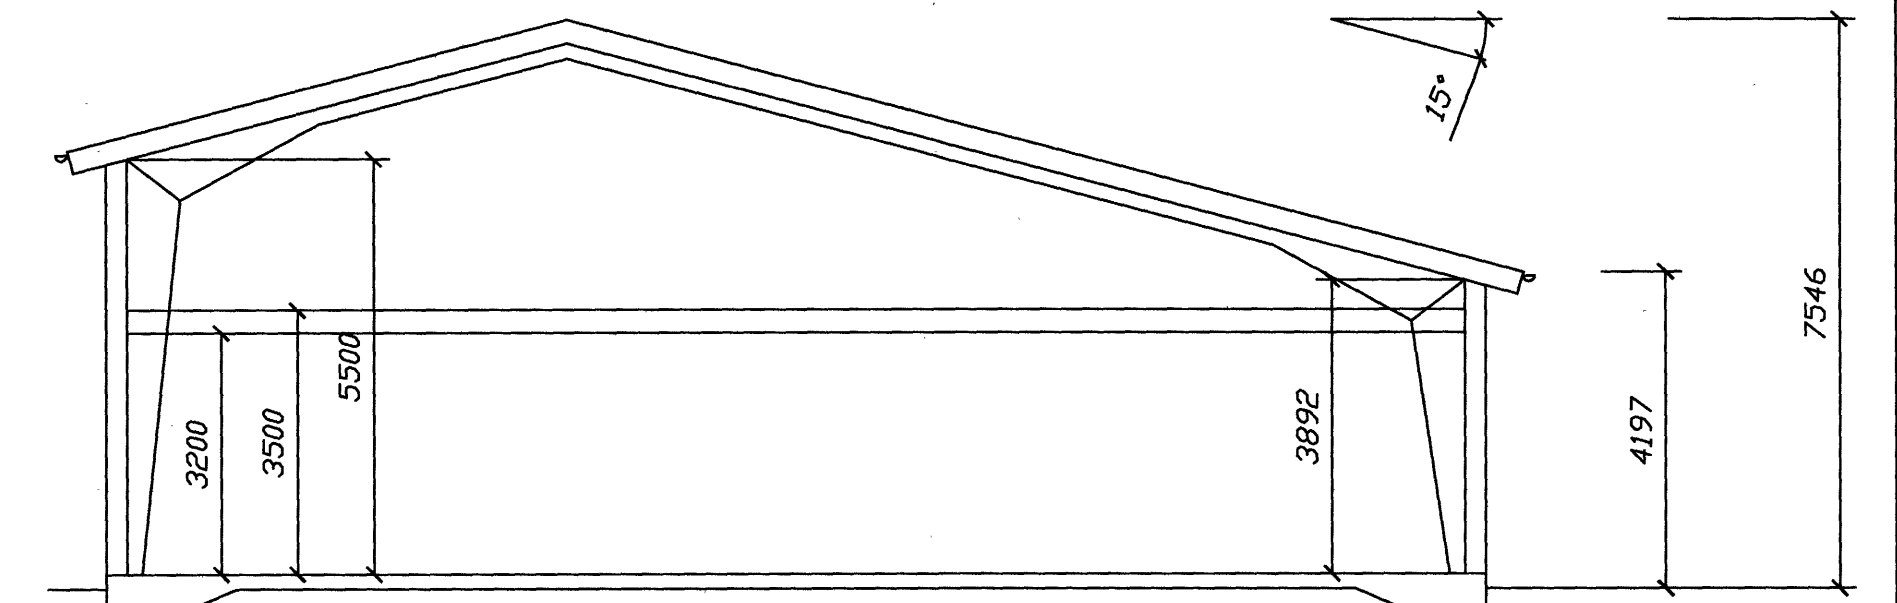


SEKTION A-A

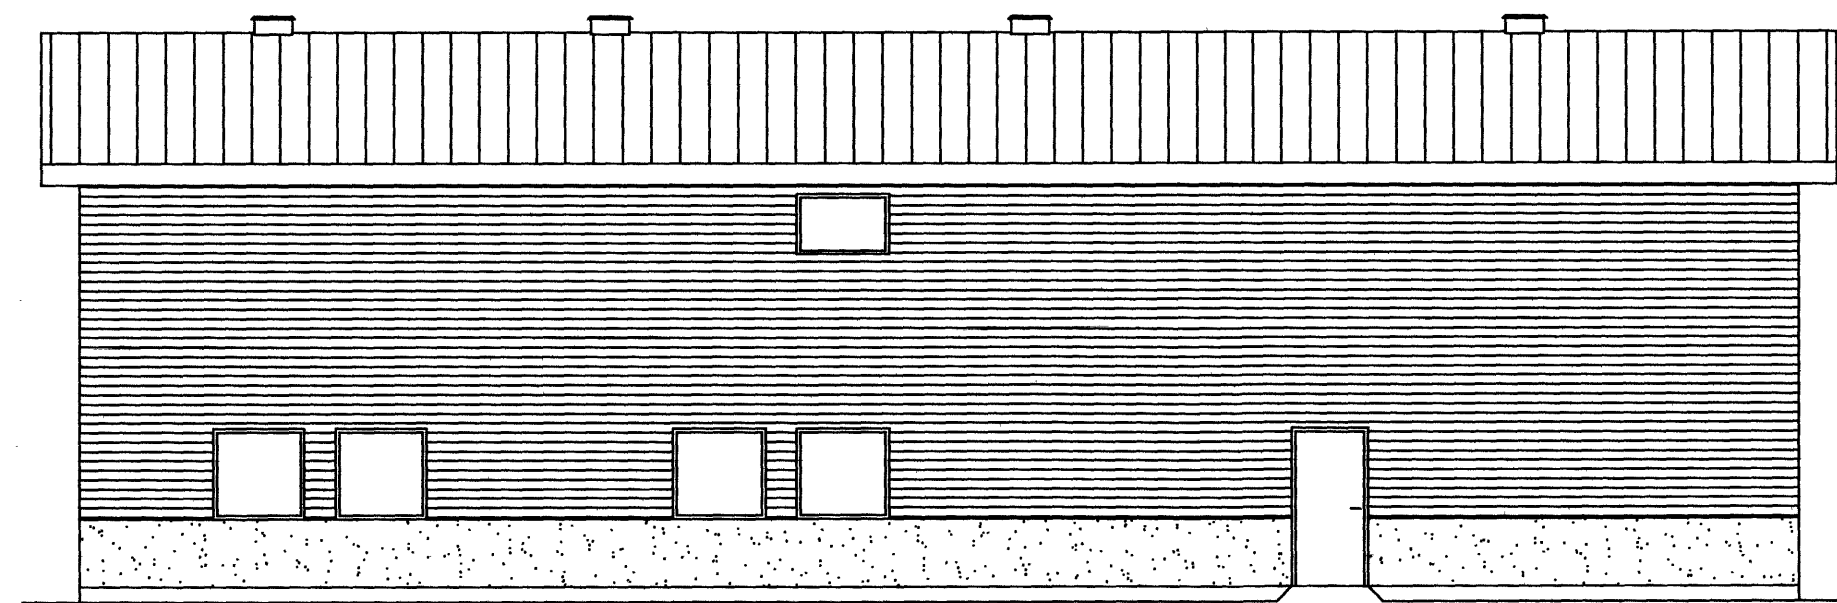


FASAD MOT VÄSTER

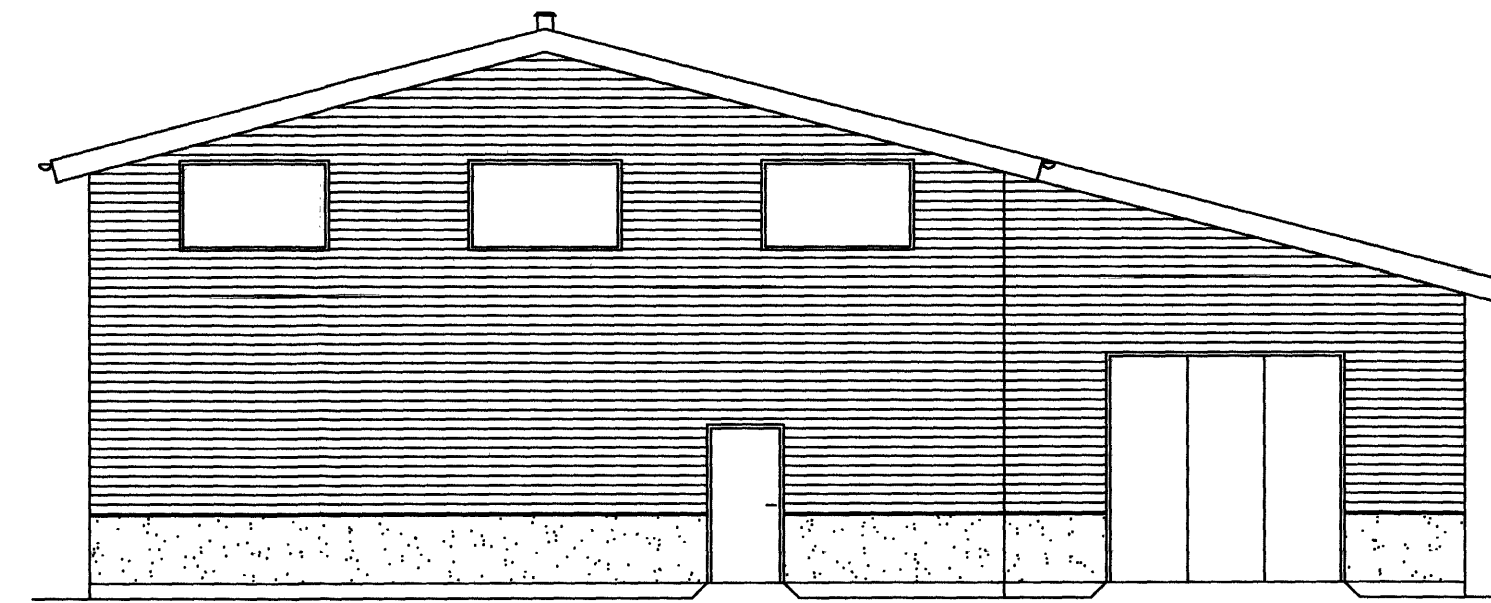


FASAD MOT SÖDER

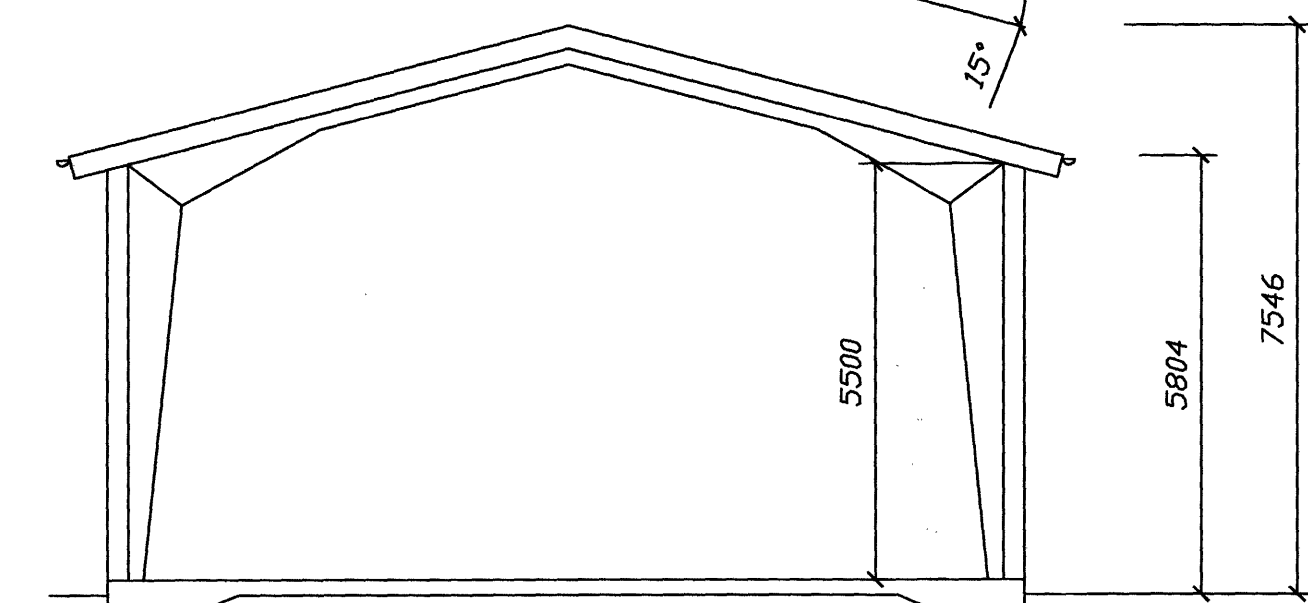

SEKTION B-B

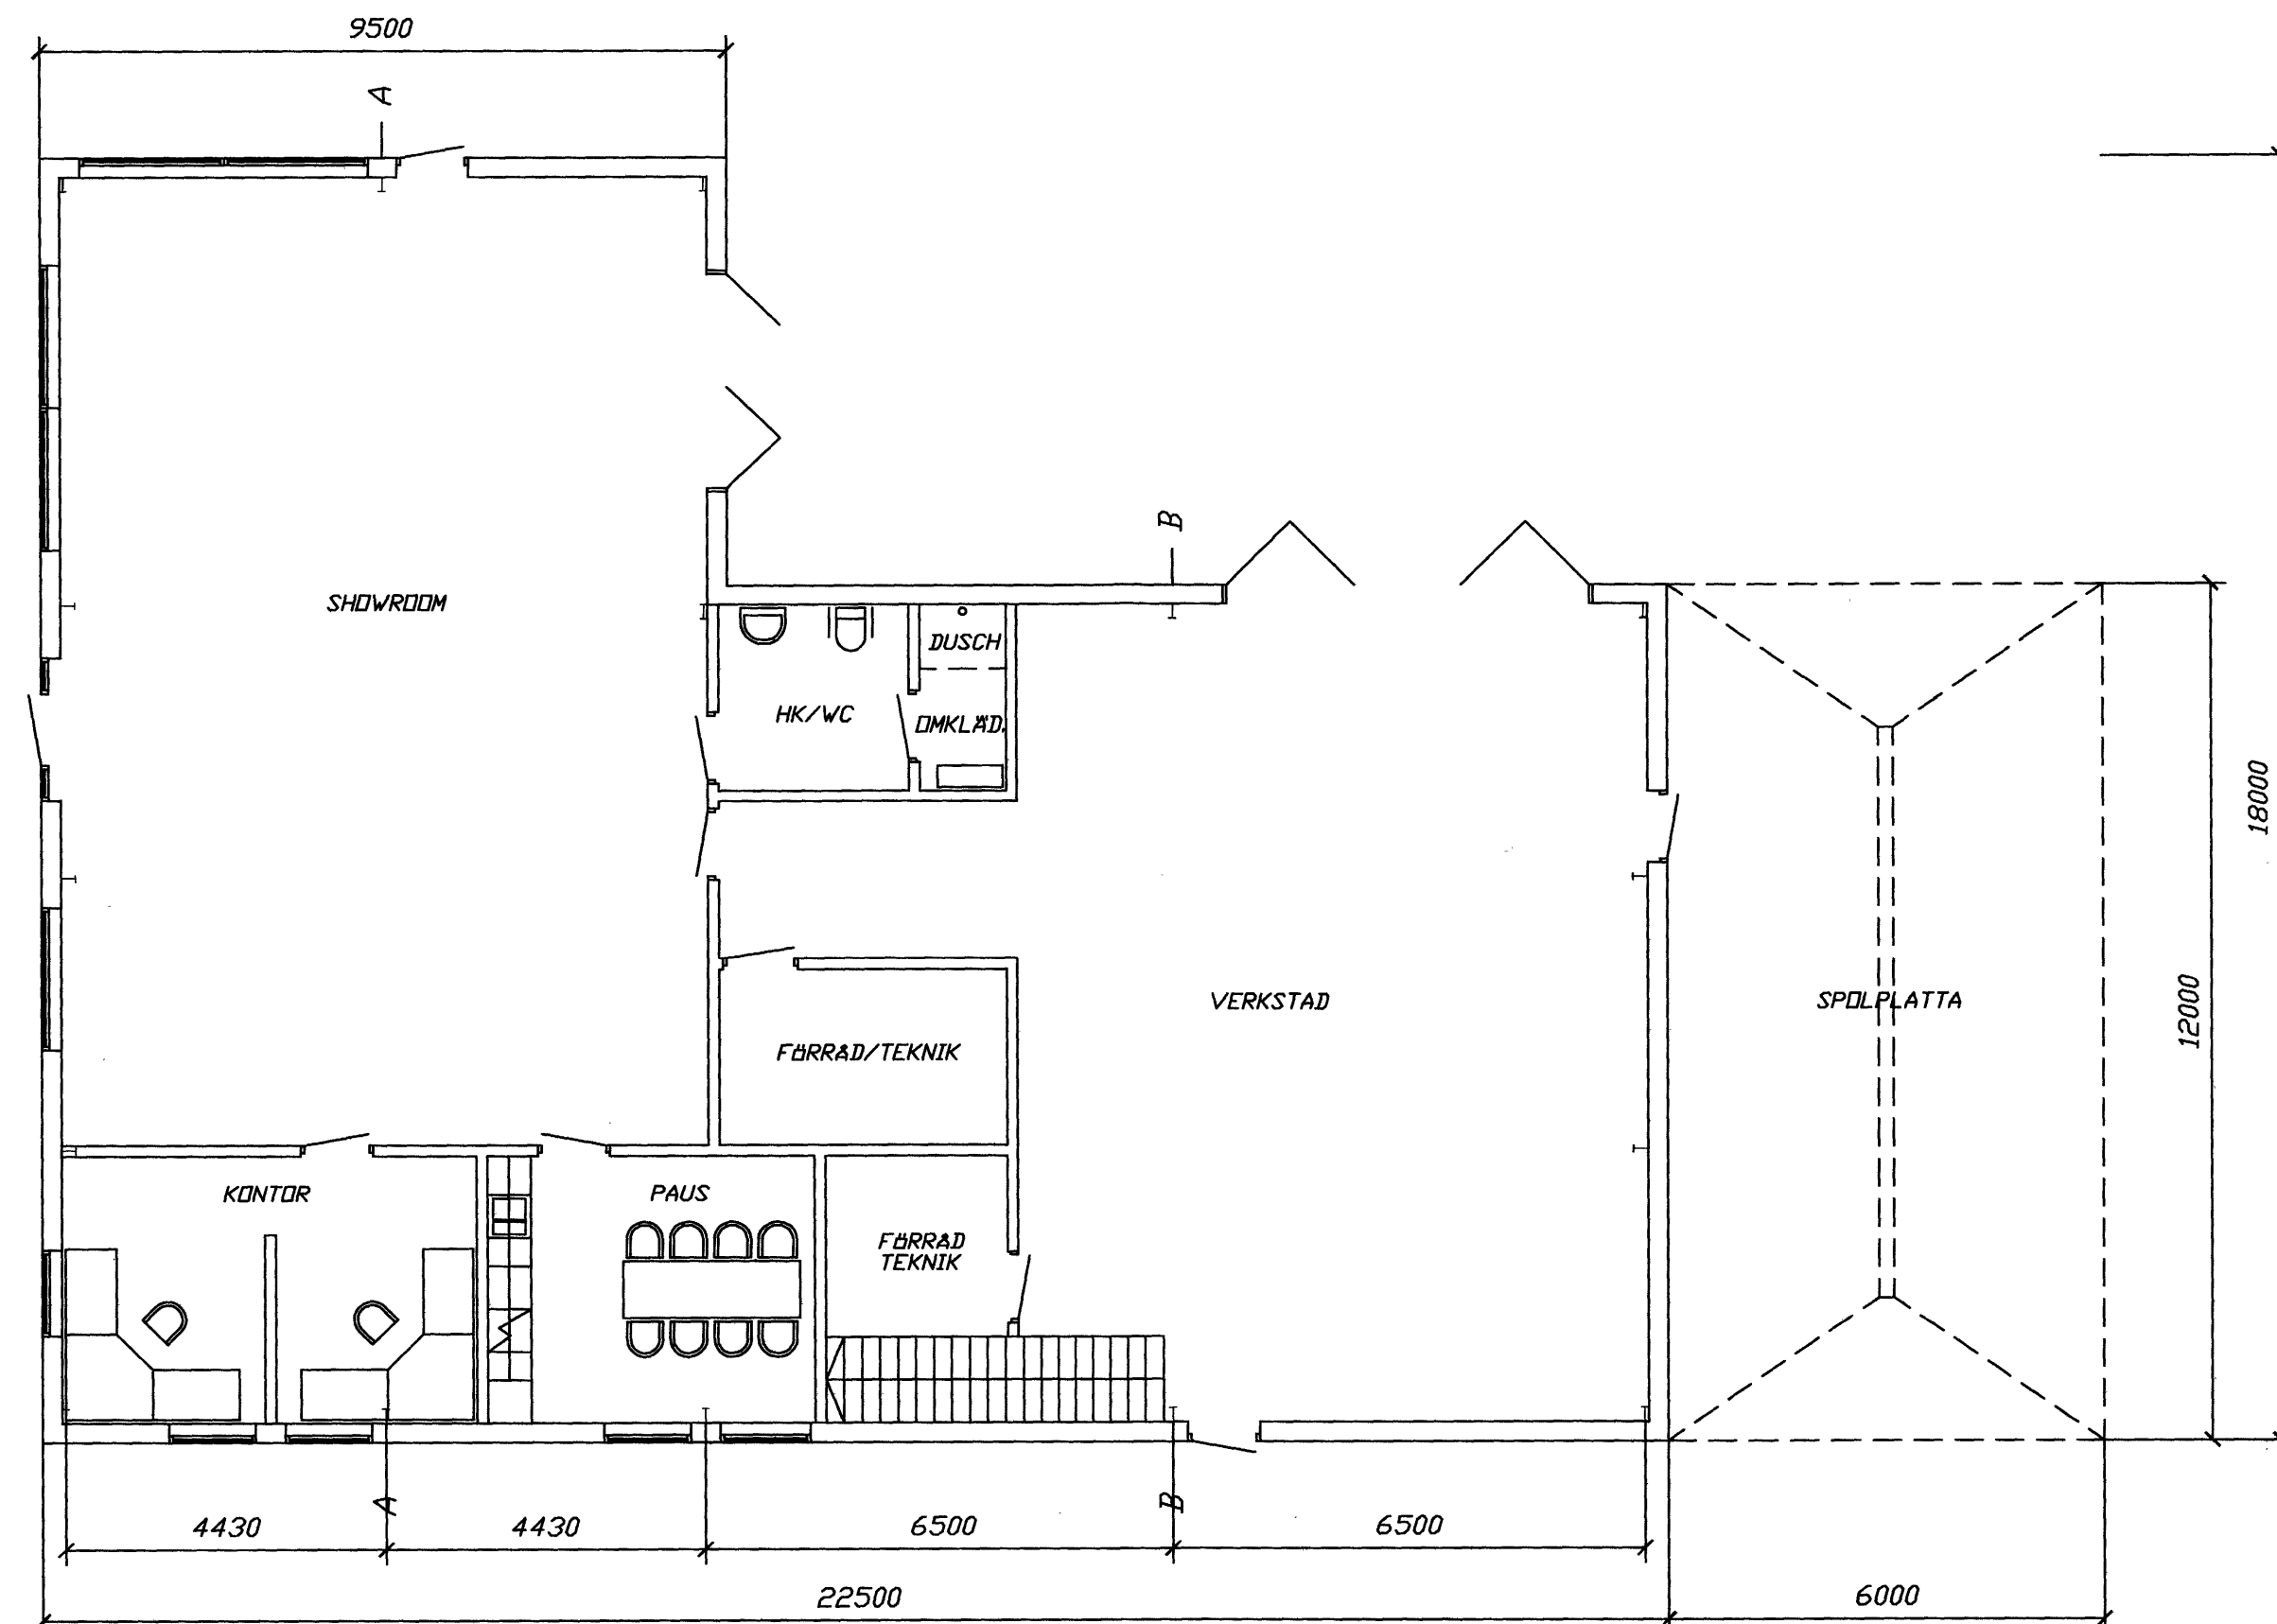

PLAN 1

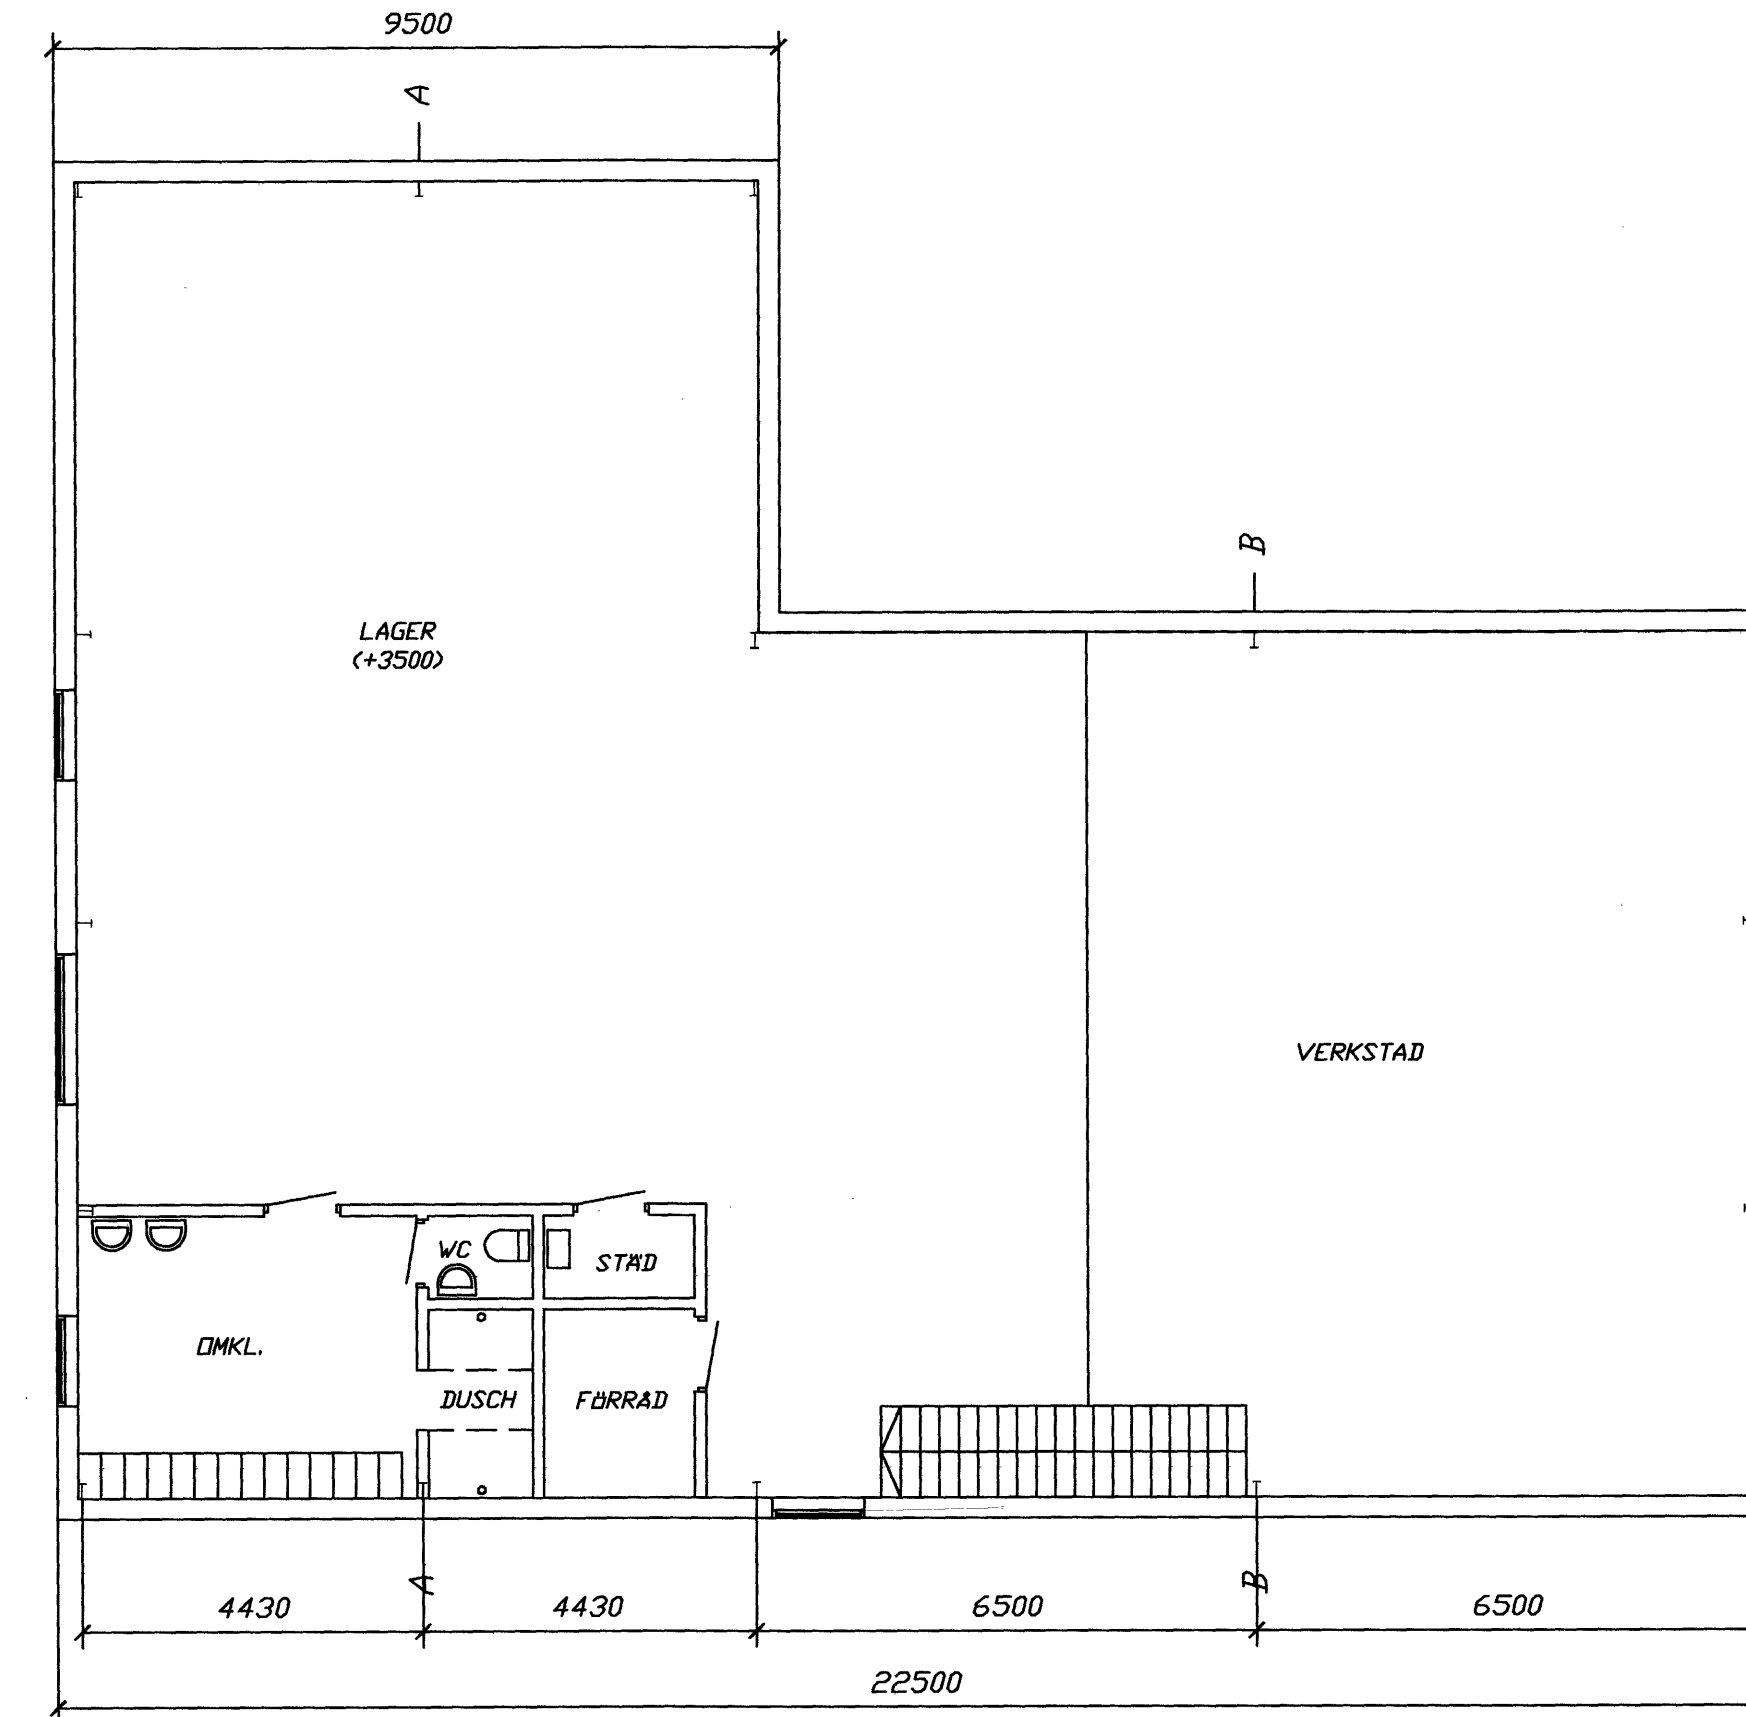

PLAN 2

Tillhör byggnadsnämnden i Varberg
beslut 20...17.02.08
betygar i tjänsten

DS-Hallen
Stålbyggnader AB

Vinbergsgård 311 50 Falkenberg
Tel. +46 346 240 60 / Fax. +46 346 240 65
info@ds-hallen.se

RITAD AV
DS

Godkänd av

Datum
2016-09-14

Skala
A1=1:100/A3=1:200

Titel/benämning
NYBYGGNATION AV LAGERHALL
FÖR KRANBILAR I HALLAND AB
PÅ FASTIGHETEN SIGNALEN 3
GULLKRAGEGATAN 8
432 37 VARBERG

A:001