


9100 / 8700

4

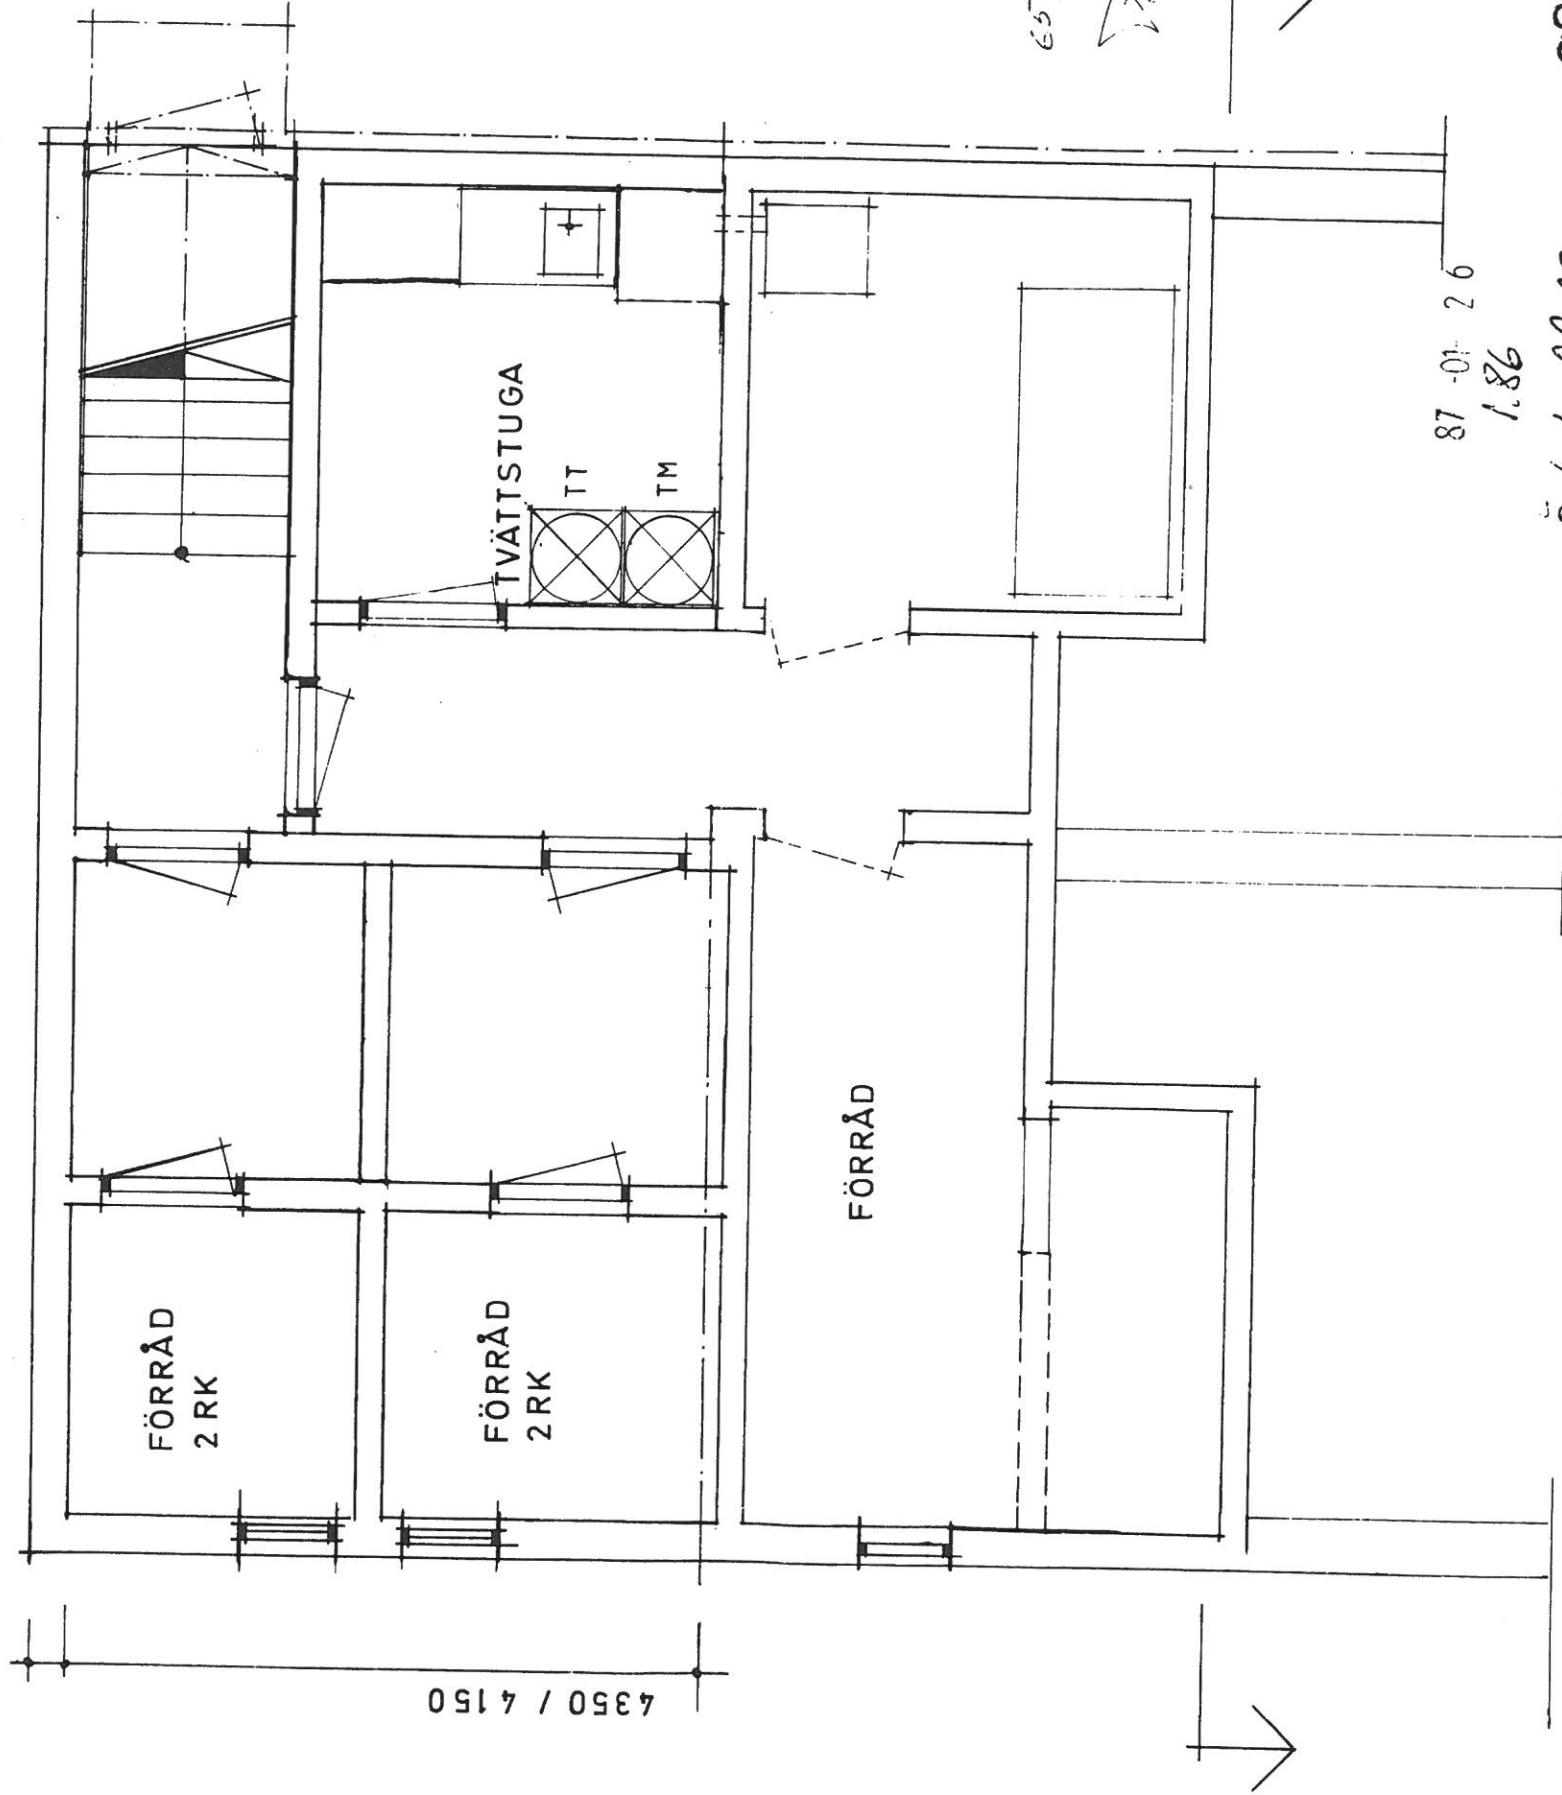

Österby 22.23  
BOET 1.48

87 -01- 2 6  
1.86

000256

# KÄLLARPLAN

OM OCH TILLBYGGNAD FLERBOSTADS  
HUS FÖR NILS LINDER, KUNGSSÄTER

3012 1985

*M. J. J. J. J.*

ARB NR RITN NR


A 04 / 05

SKALA

1:50

REG


A

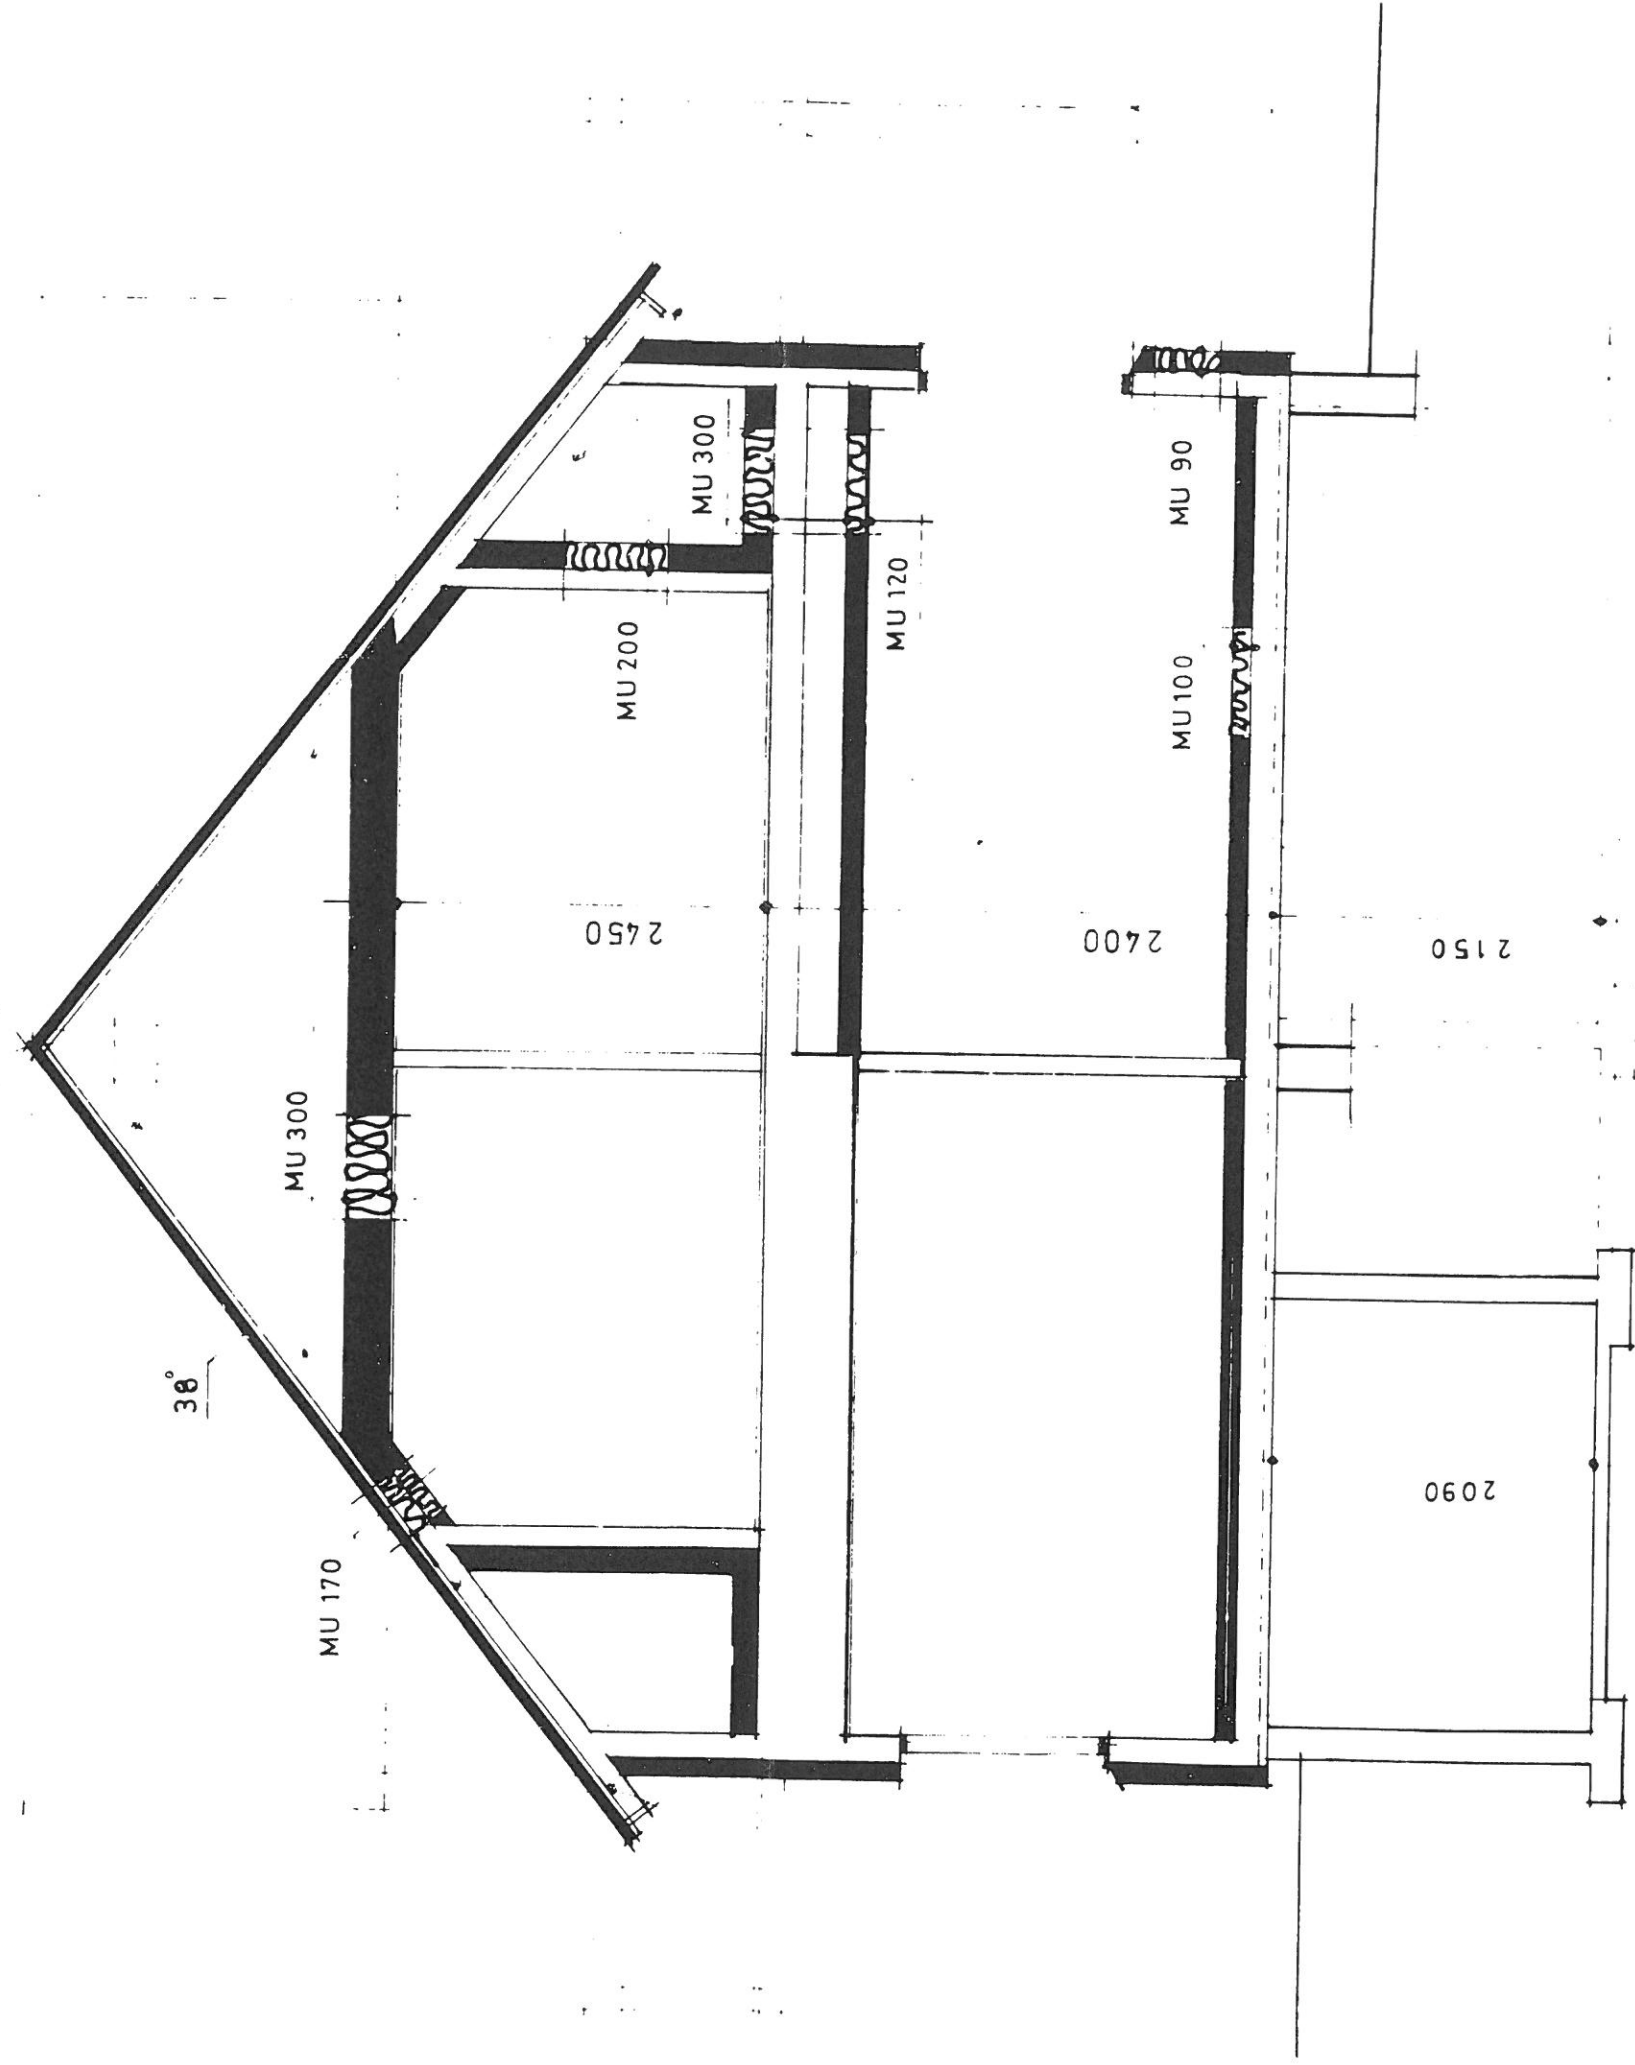

SEKTION

4

4350 / 4150

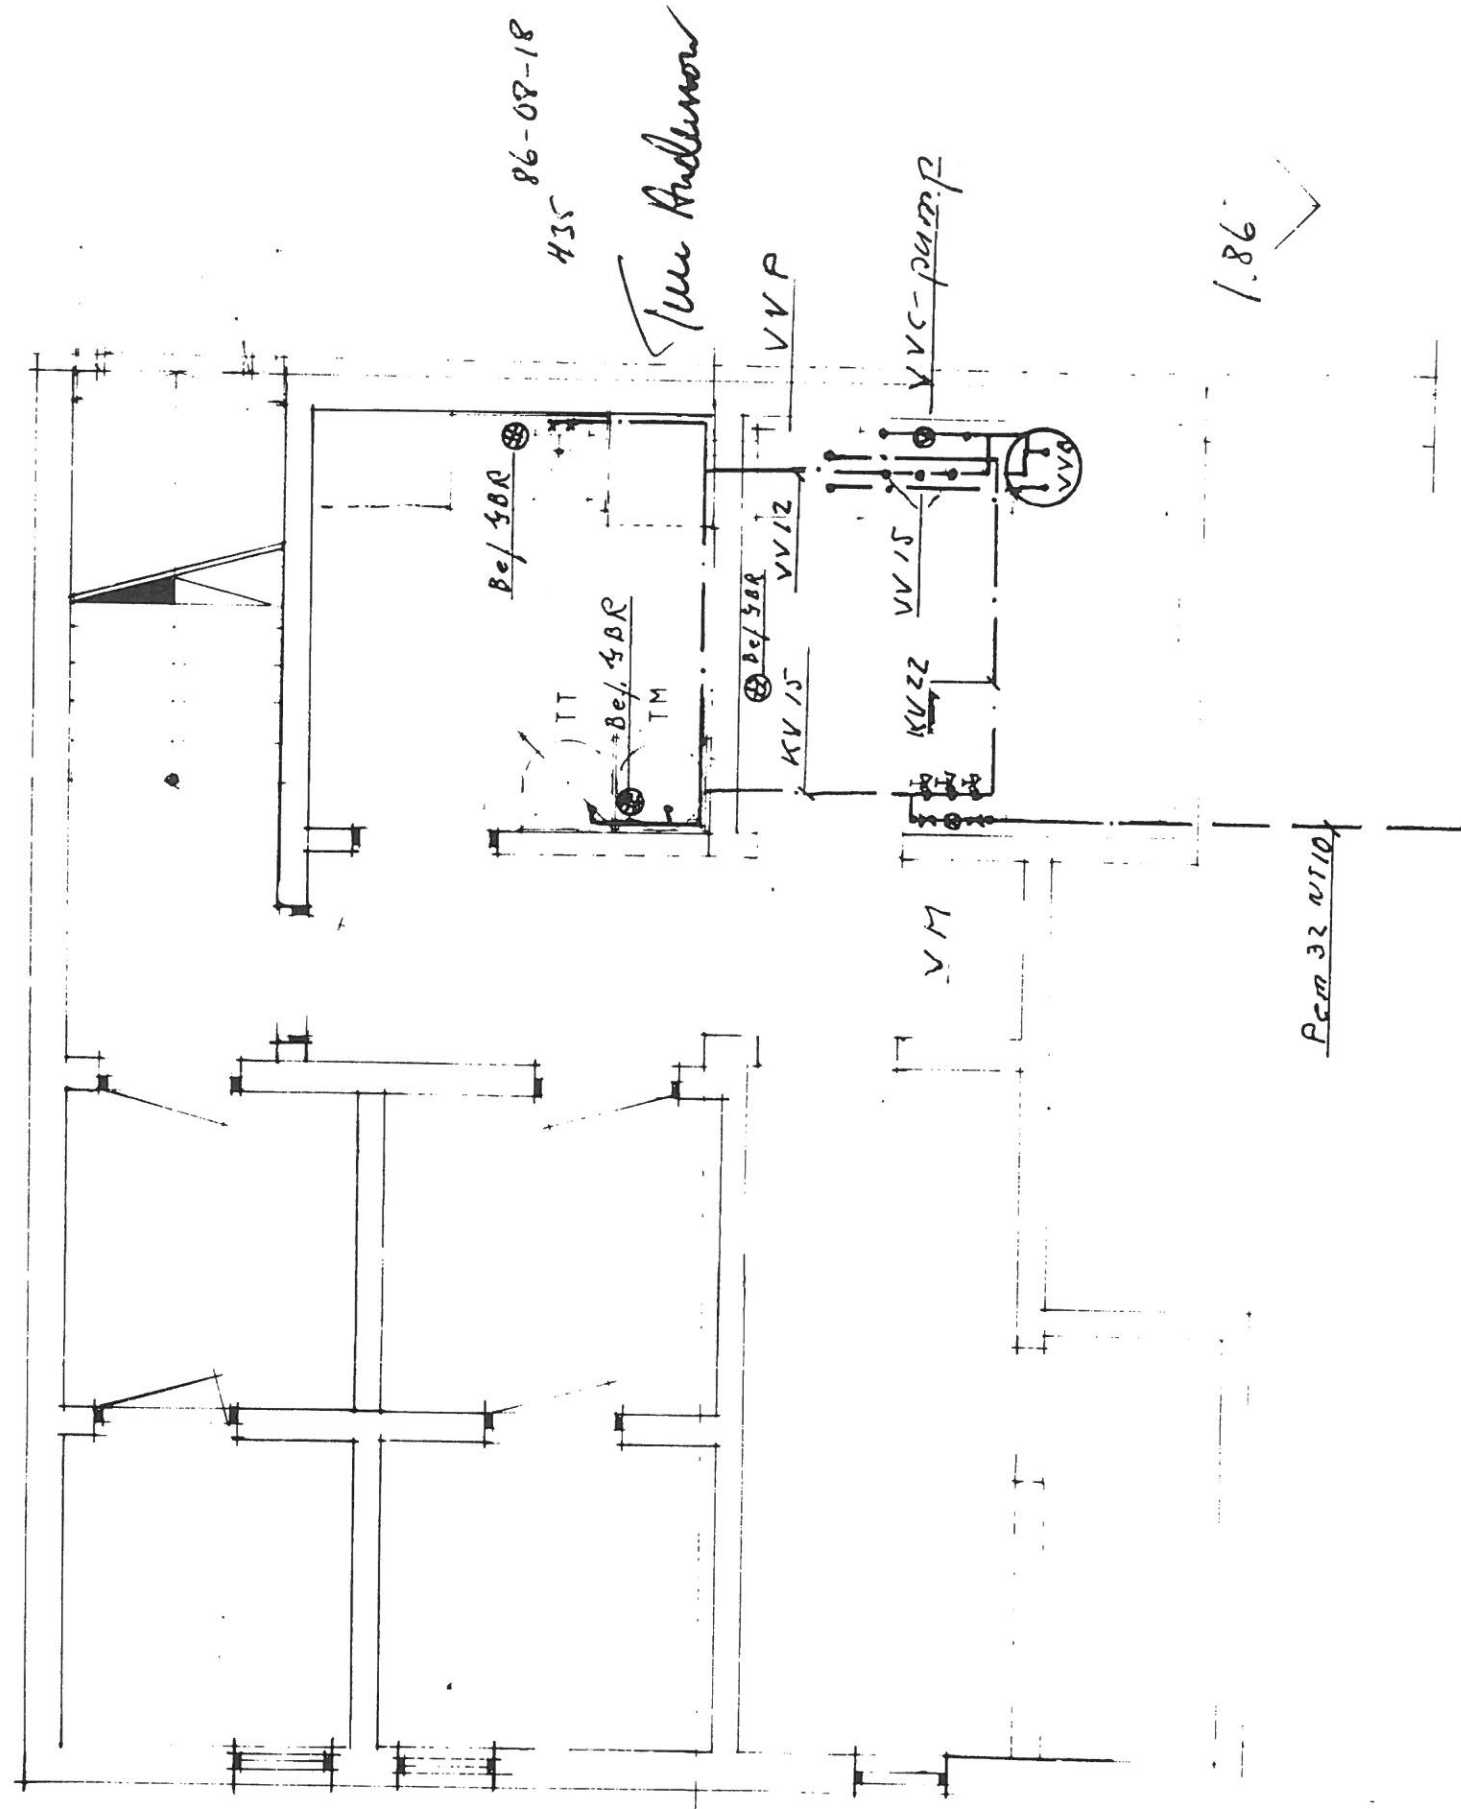

# KÄLLARPLAN

BOET 1:48

OM OCH TILLBYGGNAD FLERBOSTADS  
HUS FÖR NILS LINDER, KUNGSSÄTER

30 12 1985

ARBNR RITNR

A04 / 05

SKALA

1:50

REG

A

821078


30

000260

Рем 32 2510


1.86

350 / 800

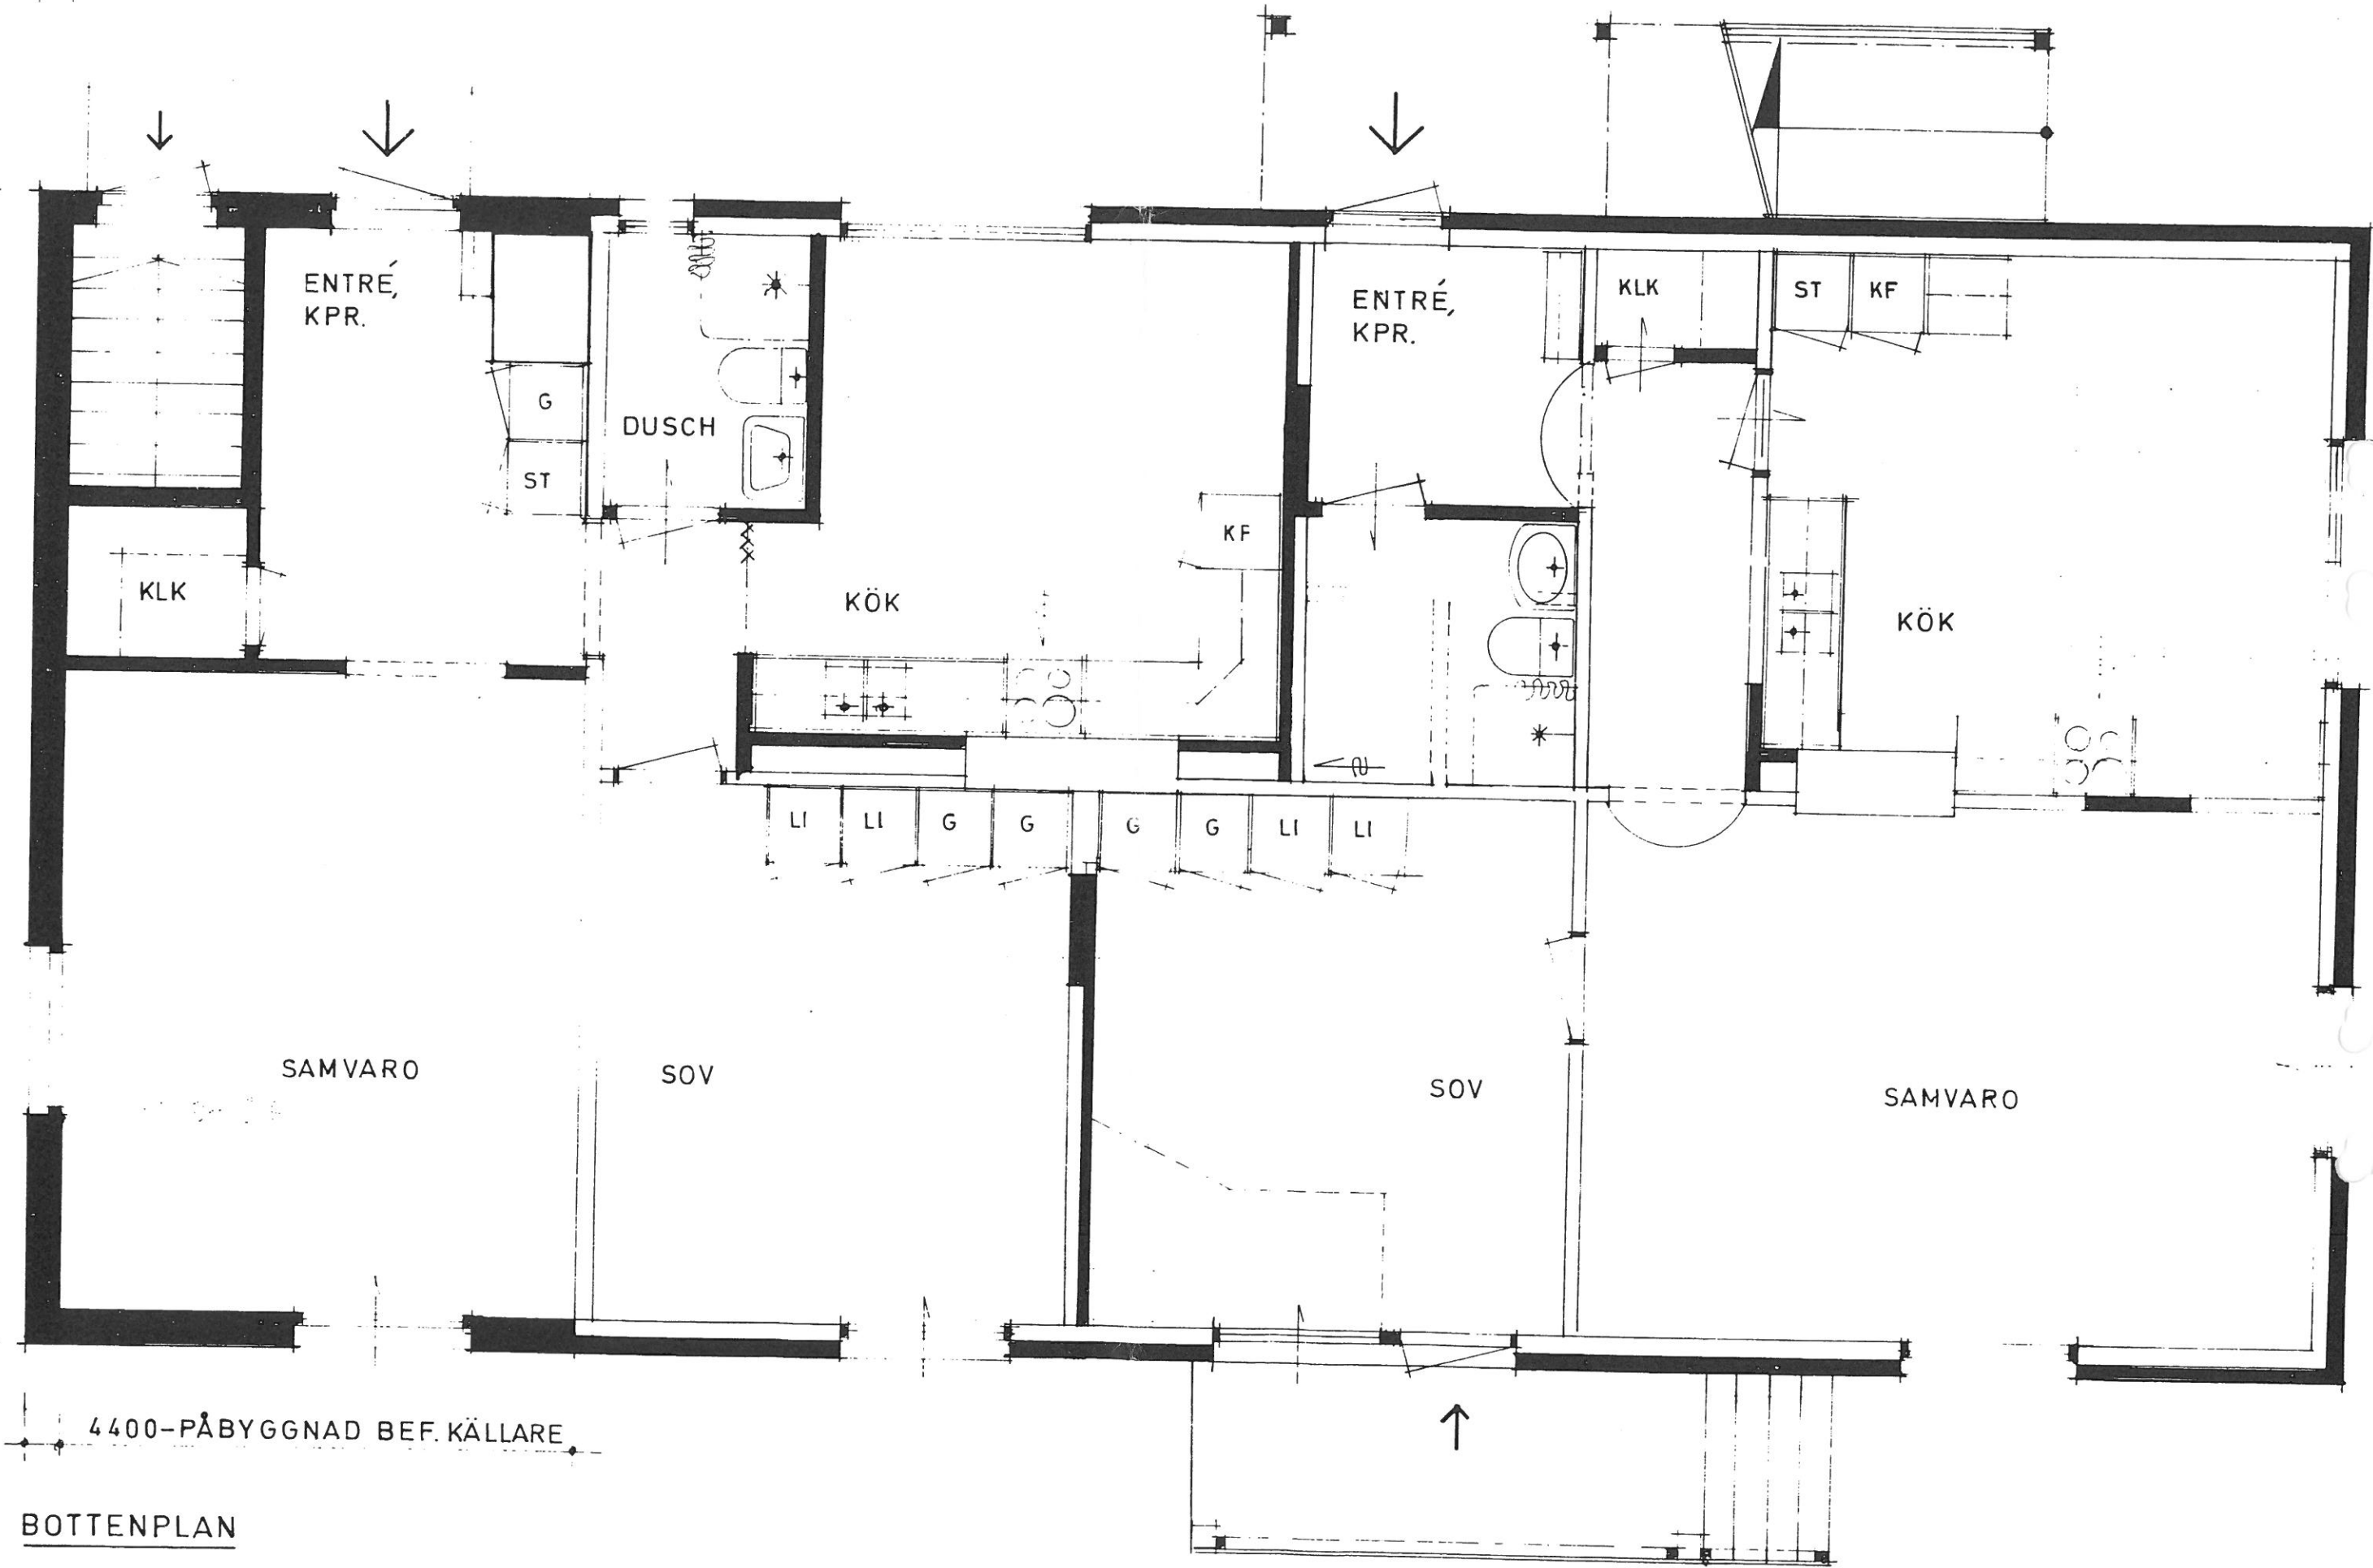

4400-PÅBYGGNAD BEF. KÄLLARE

BOTTENPLAN

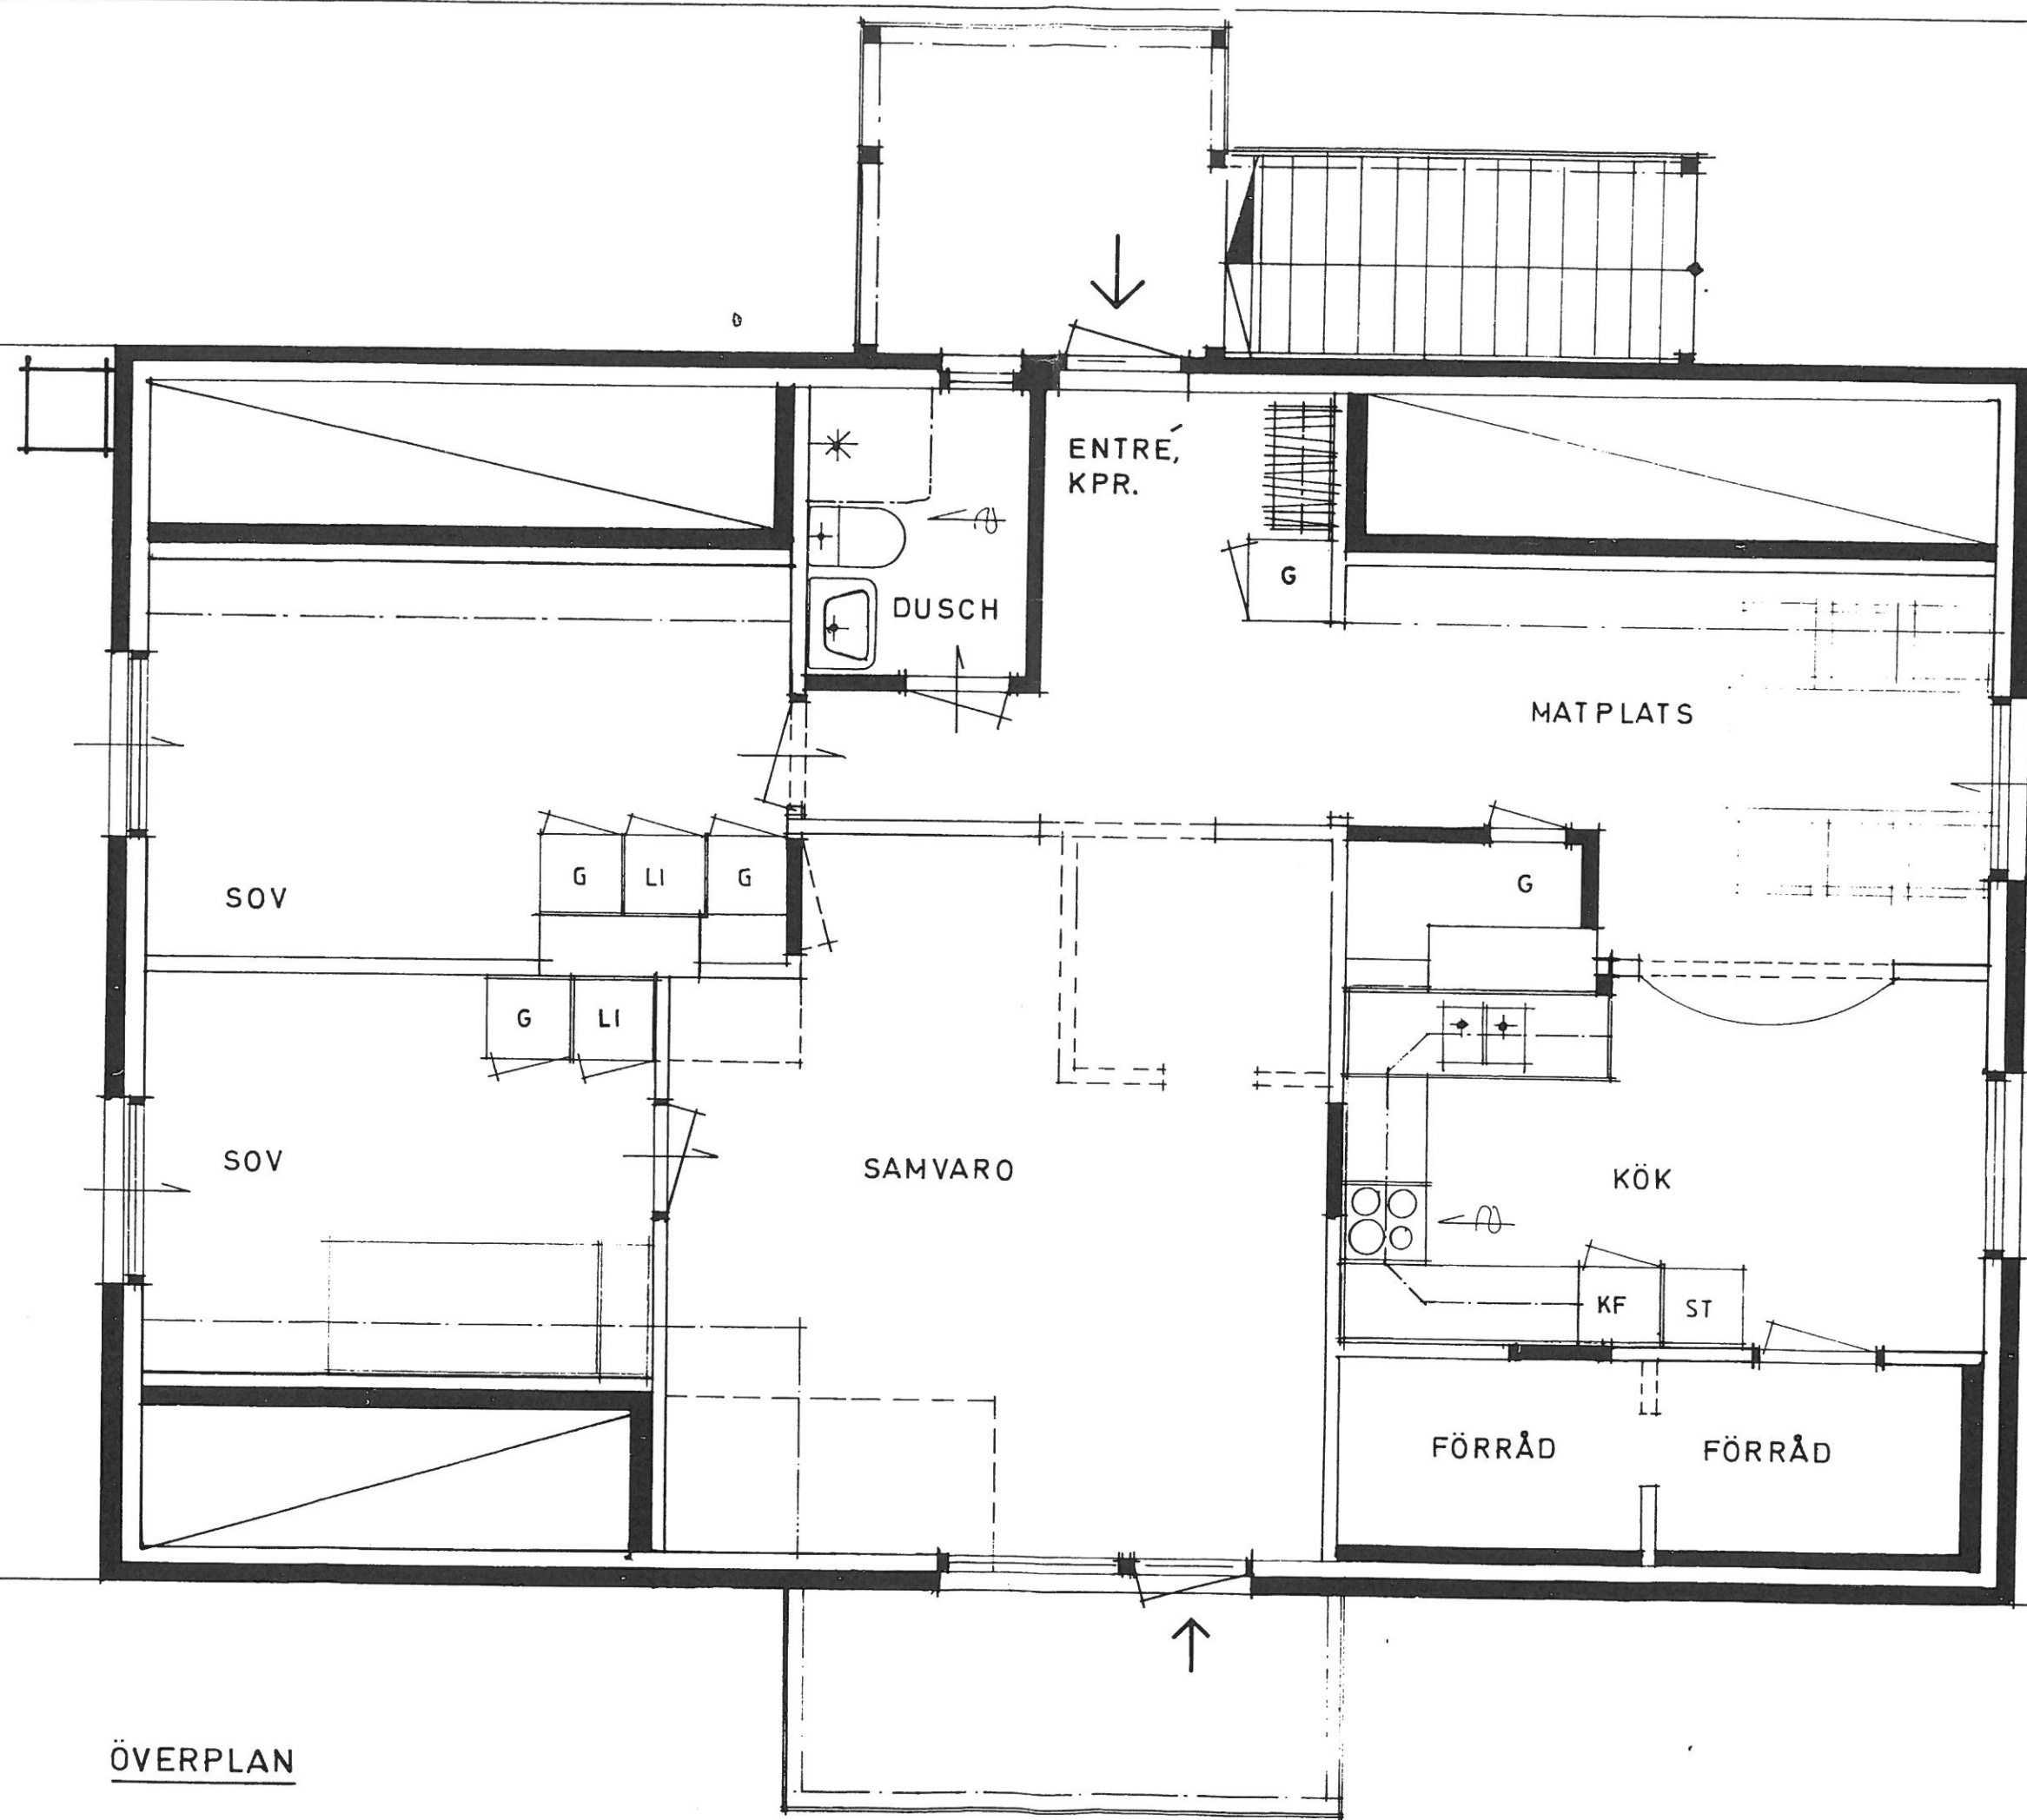


ÖVERPLAN

Österby 22  
BOET 1:4  
OM OCHTII  
HUS FÖR N

30 12 1985

ARB NR RITNN

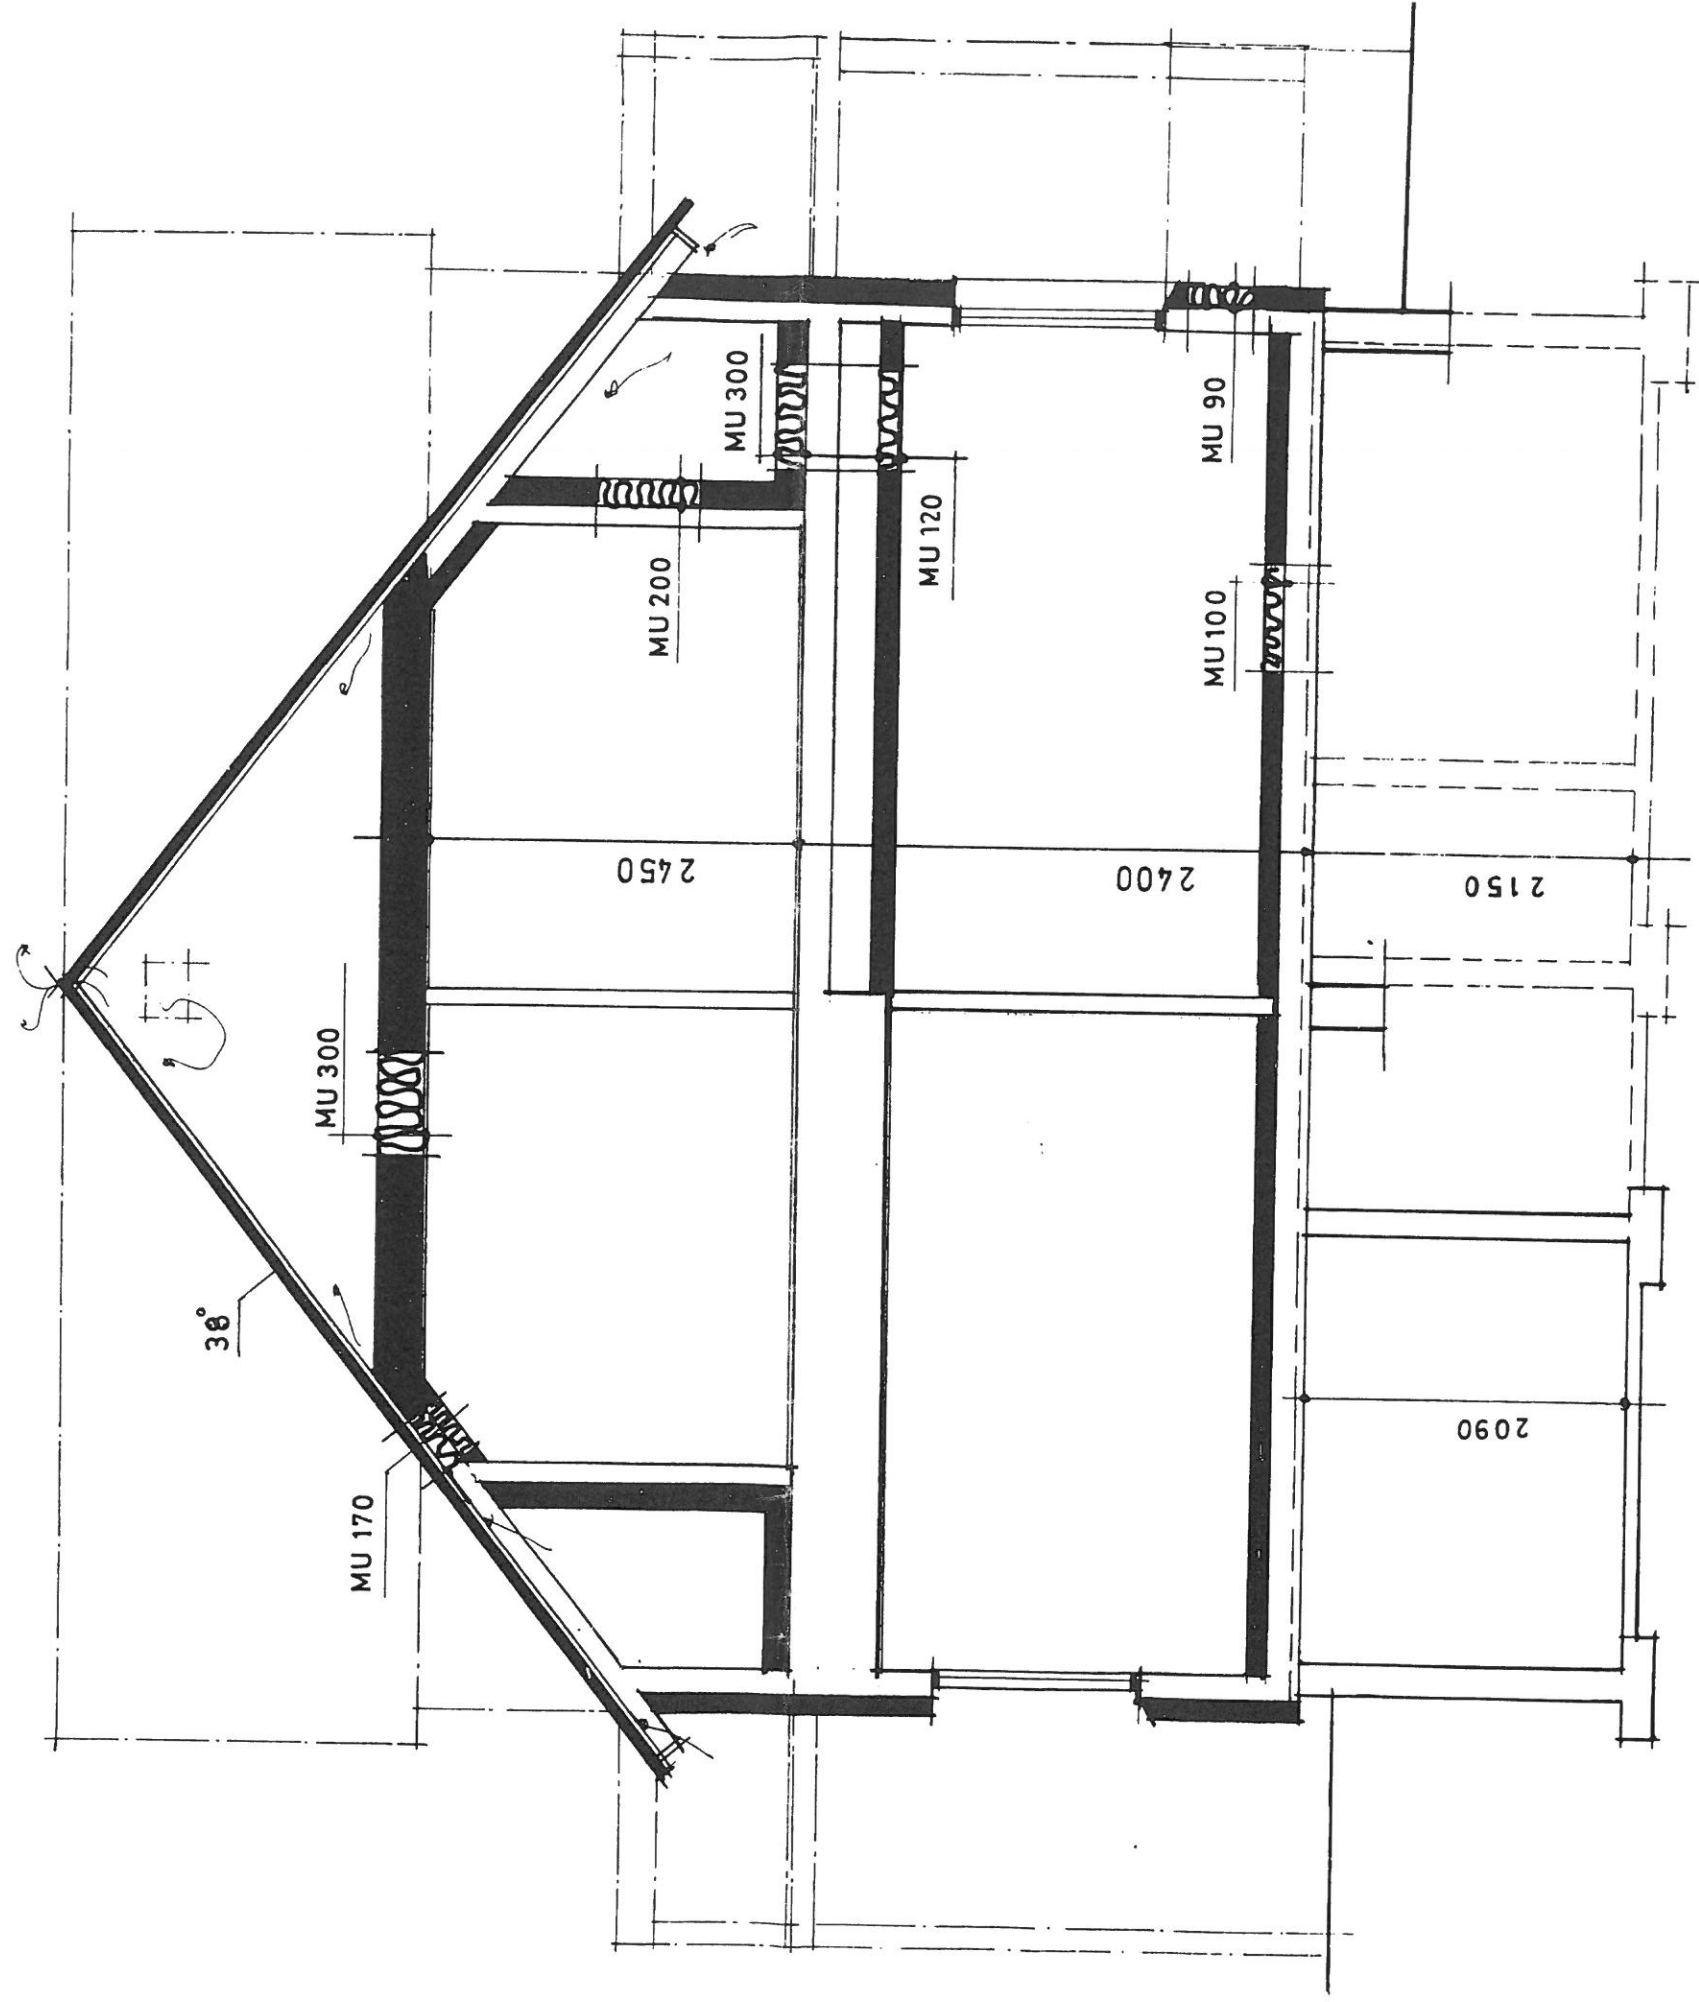

SEKTION