

297122

FÖRKLARINGAR

===== VÄGG/TAK RIVES

////// NY VÄGG/TAK

NY DÖRR

BEFINTLIG DÖRR

==== BYGGNADSEDEL OVAN

NY FASADPLÅT

FÖRESKRIFTER

HANDLINGARNA ÄR BASERADE PÅ BYGGLOVSHANDLING DATERAD 2007-04-20, UPPRÄTTAD AV "DEALER FACILITIES", TILLHANDAHÅLLEN AV PETER SELSVIK. SAMT PLANRITNING DATERAD 2007-01-03, UPPRÄTTAD AV "HIGHWAY", TILLHANDAHÅLLEN AV FASTIGHETSÄGARE.

UPPMÄTNING HAR EJ SKETT.
MÄTT KONTROLLERAS PÅ PLATS.

KULÖRER

SKÄRMFASAD STOMME: GALVANISERAT STÅL, GRÅ
SKÄRMFASAD STRÄCKMETALL: ALUMINIUM, GRÅ
NY FASADPLÅT: SINUSKORRUGERAD, GRÅ
NYA PARTIER, KARM: GRÅ
BEFINTLIGA PARTIER, KARM: GRÅ

SKYLtar

SKYLtar PÅ FASAD MOT SÖDER (VÄRNAMO VÄGEN) ÄR NYTILLVERKAS MED MÄTTEN 5550x1250mm OCH PLACERAS MED UNDERKANT 4540mm ÖVER MEDELMARKNIVÅ. SKYLtarNA ÄR BELYSTA INNIFRÅN.


SKYLtar PÅ FASAD MOT NORR (KARDANVÄGEN) ÄR ÅTERBRUKADE SKYLtar FRÅN FASAD MOT SÖDER (VÄRNAMO VÄGEN) MED MÄTTEN 4390x990mm OCH PLACERAS MED UNDERKANT 2250mm ÖVER MEDELMARKNIVÅ. SKYLtarNA ÄR BELYSTA INNIFRÅN.

BET ÄNDRINGEN AVSER DATUM SIGN

BYGGLOVSHANDLING

GERTS BILFIRMA - ÅF TOYOTA

KV. KARDANEN 6

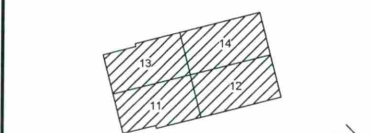


☒ A JUTA ARKITEKTER AB	tel. 0708-79 96 03
☐ K EPSILON BYGGKONSULT AB	tel. 031-40 03 80
☐ M 02LANDSKAP ARKITEKTKONTOR AB	tel. 0760-79 98 58
☐ E WSP SVERIGE AB	tel. 010-722 50 00


UPPDRAG NR 17508199	RITADRYGHTER AV C. ODMARK	HANDLÄGGARE C. ODMARK
DATUM 2021-03-31	ANSVARIG E. LARROUY	

OMBYGGNAD BILHALL
PLAN 1
BLIVANDE UTSEENDE

SKALA A1 1:100 A3 1:200	NUMMER A-40-1-1110	BET
-------------------------------	-----------------------	-----

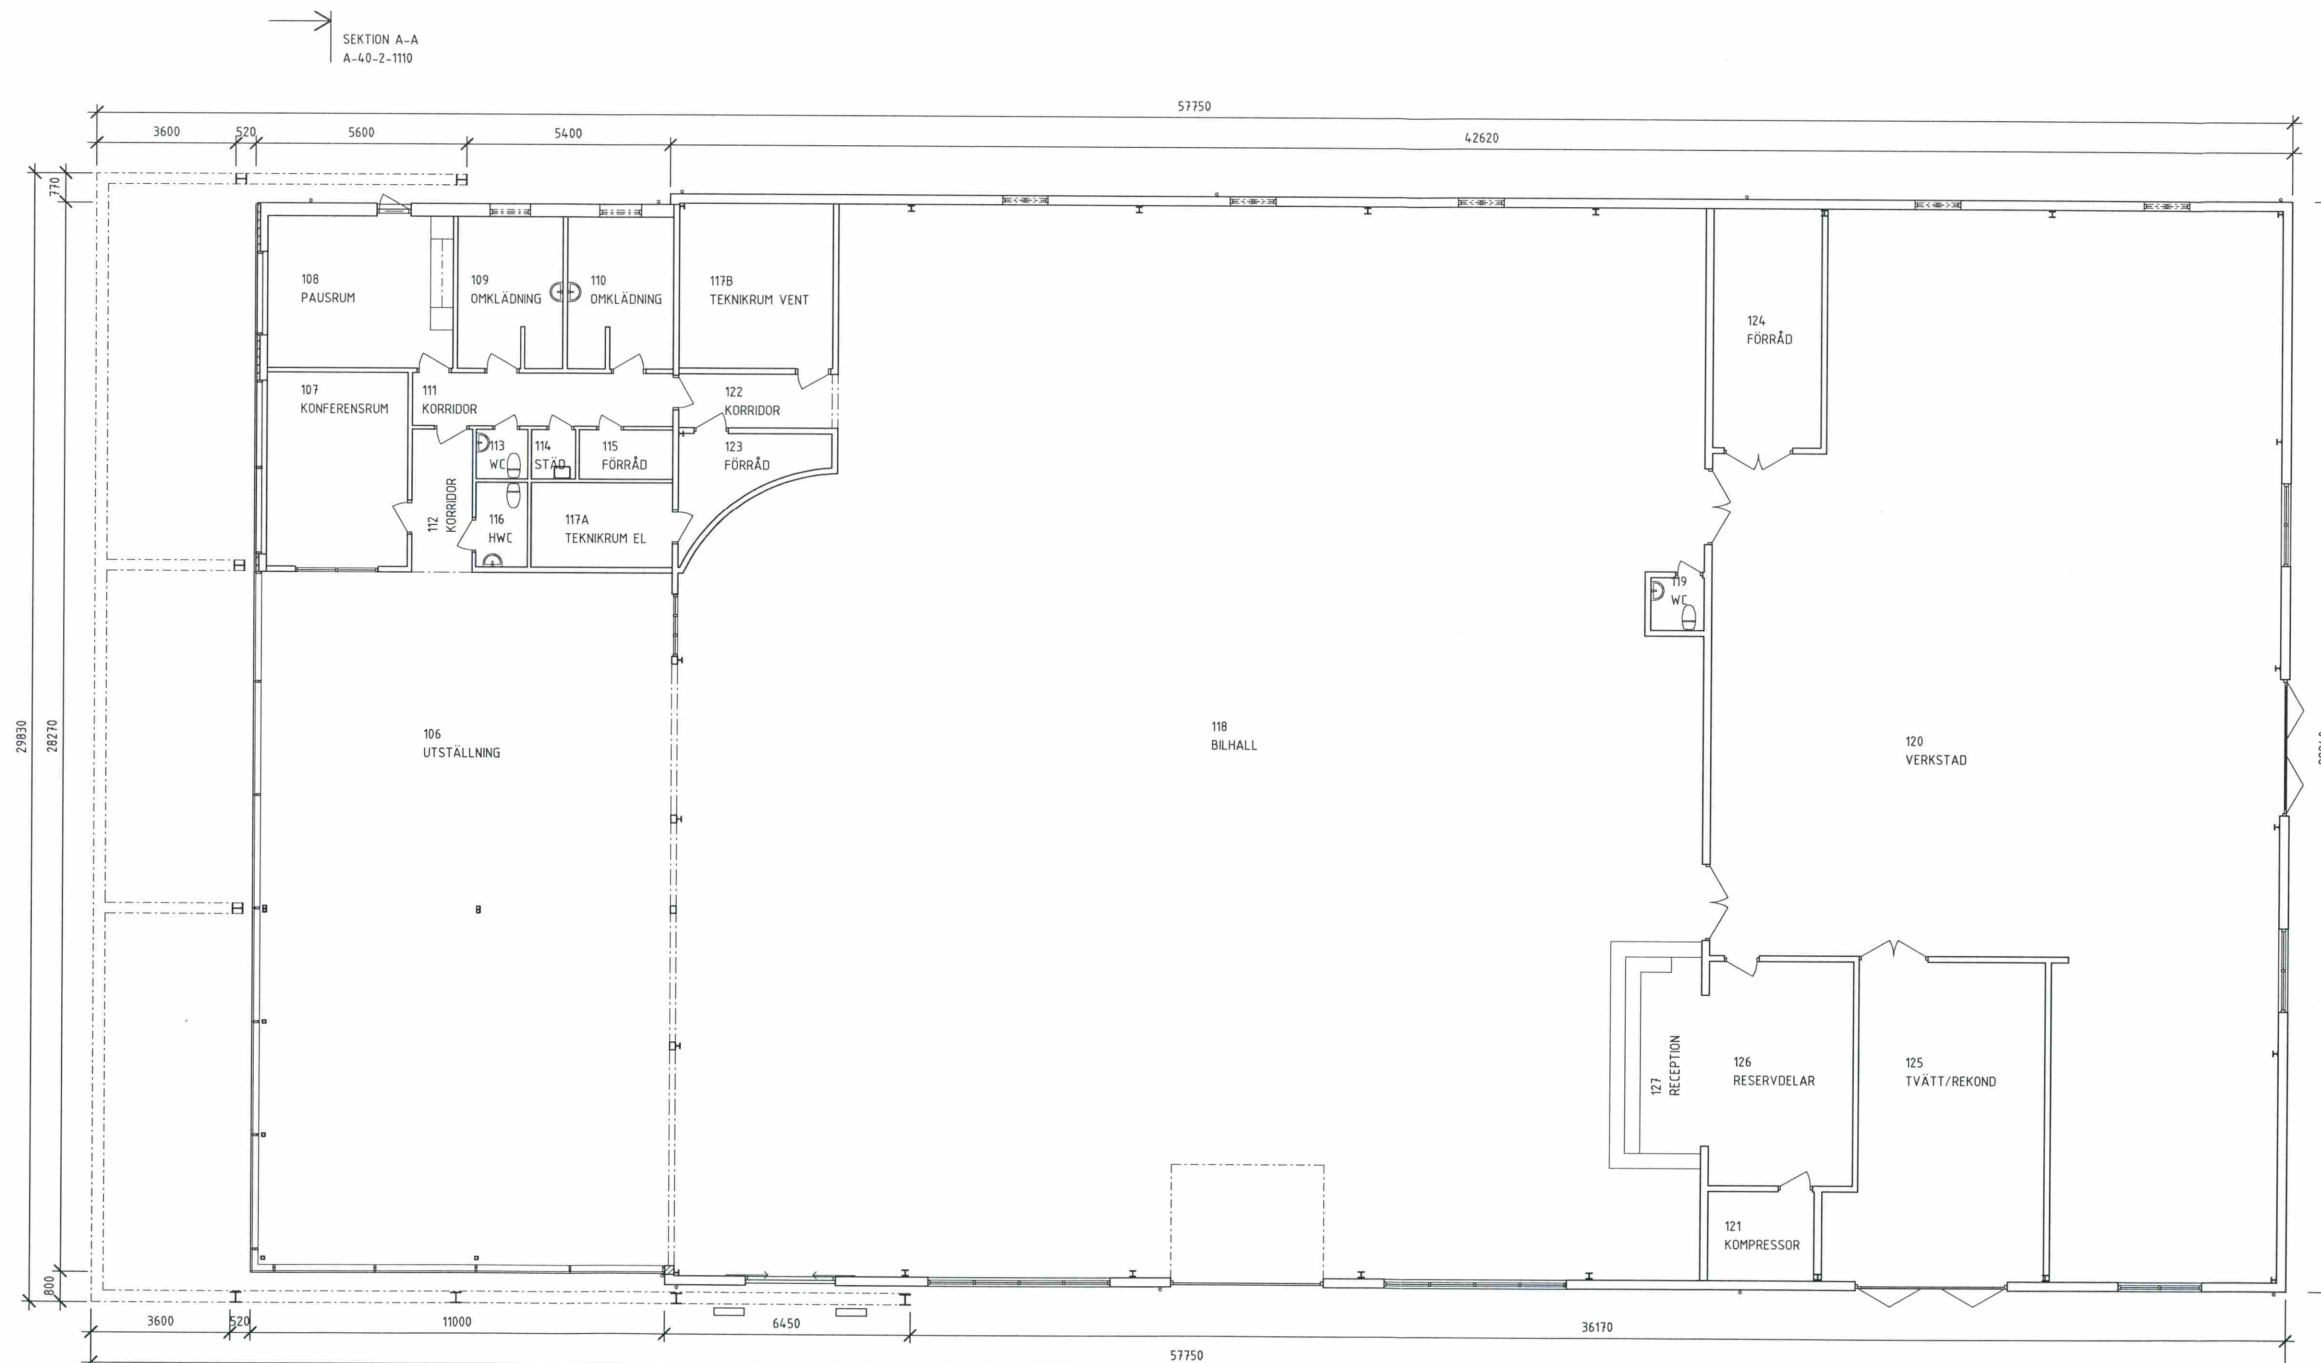

SKALA 1:100

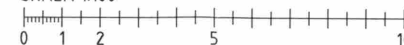

METER