Dnr SBK 2026-000583 – Ankom 2026-04-13


FÖRKLARINGAR

ALLA MÅTT I MM.

FÖRESKRIFTER

HÄNVISNINGAR

SE RITN A-40-1-100

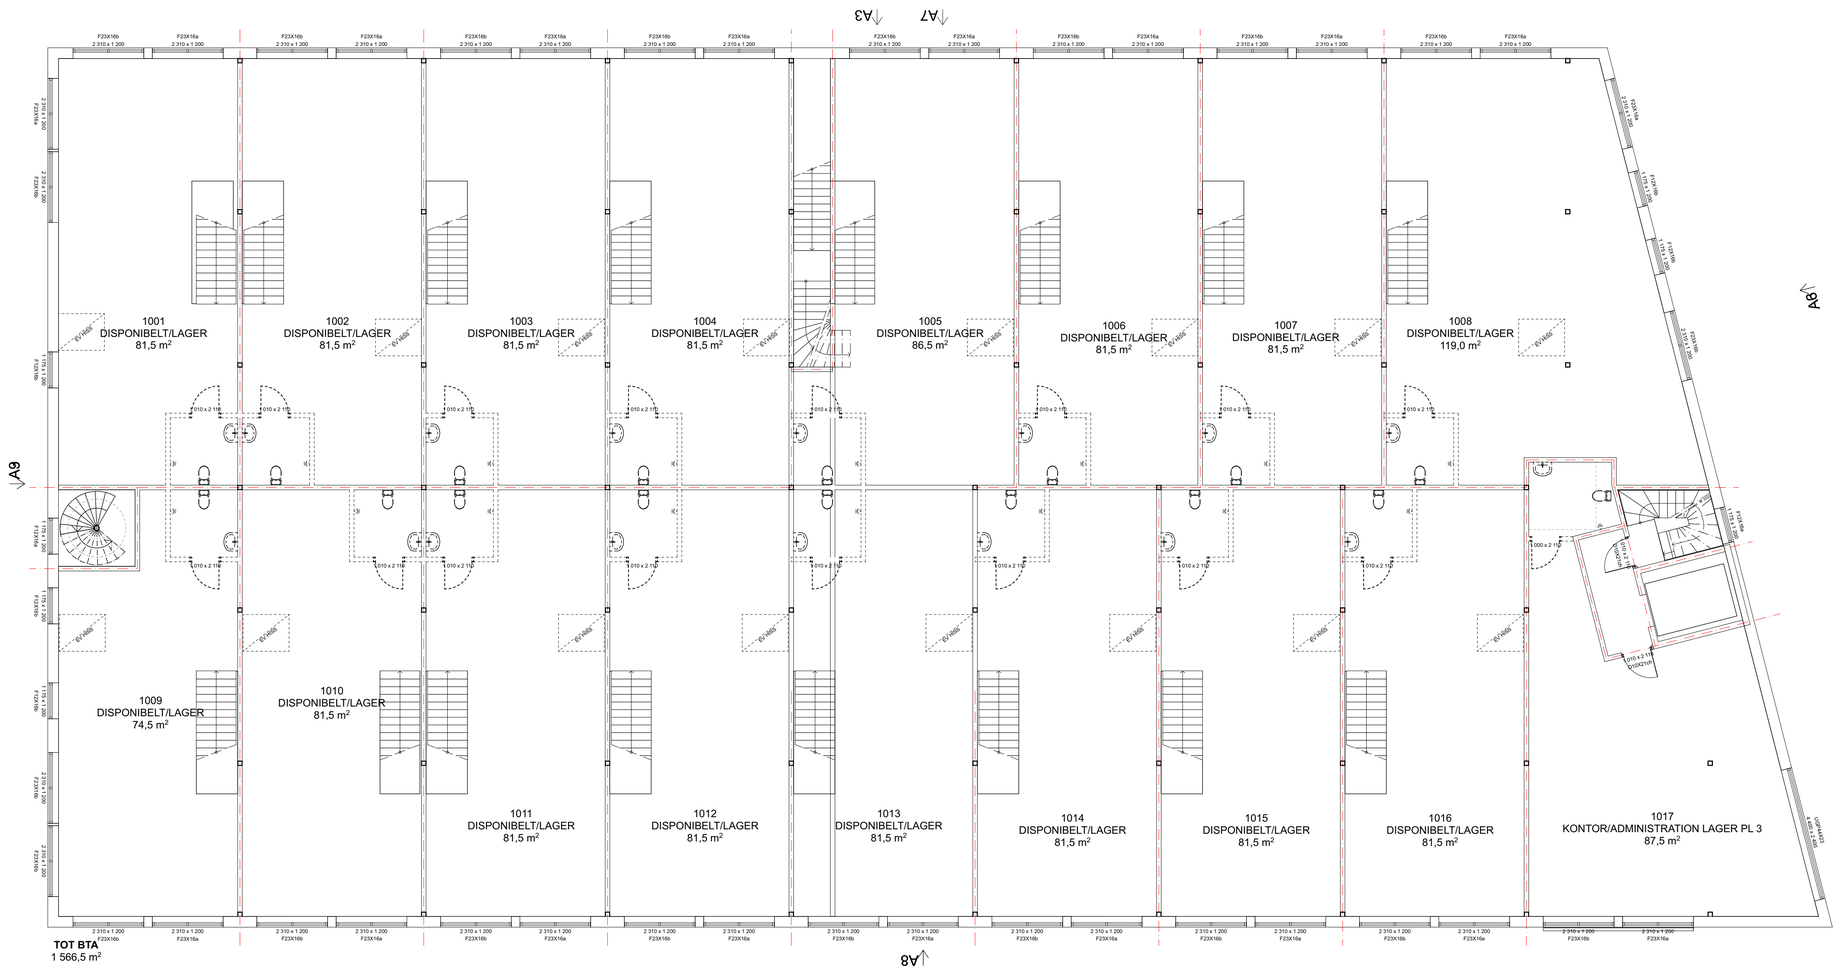

SKALA 1:100

0 1 2 5 10
METER

BET	ÄNDRING AVSER	DATUM	Sign.

BYGGLOVSHANDLING

KOLVEN 5



N

ARKKASARKITEKTER

BYGG-HERRE		
A	ARKKAS Arkitekter	0702171585
K		
E		
V		
M		

UPPDRAG NR	RITAD AV	HANDLÄGGARE
208.009	XX	JK
DATUM	ANSVARIG	
2026-03-31	J KASTBERG	

NYBYGGNAD AV LAGER
KV KOLVEN 5 / KARDANVÄGEN 25, VARBERG

PLAN 2

SKALA A1 A3	NUMMER	BET
1:100 1:200	A-40-1-110	

Tillhör bygglovsnämnden i Varberg. Beslutsnummer: D 2026-001274. Beslutsdatum: 2026-06-24