


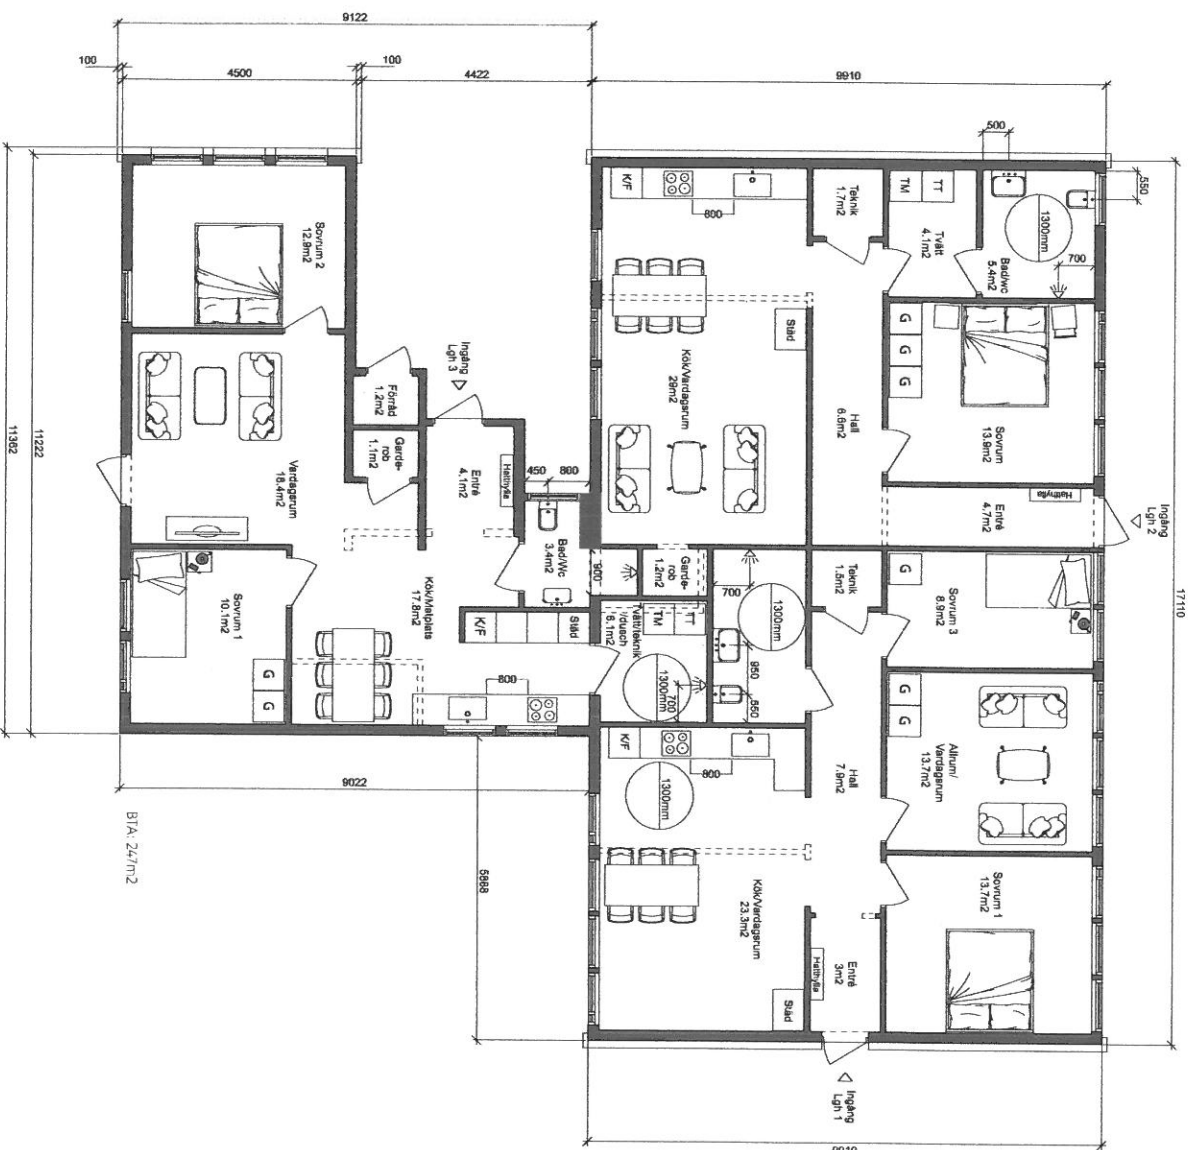

MATERIAL OCH FÄRGSÄTTNING

- Fasad: Original, tegel samt fasadskivor
- Fönster: Original, trä
- Dörrar: Original, trä samt nya likt original i trä
- Tak: Original, Papp samt synlig takfot i trä, liggande fjällpanel
- Plåt: Original, svart

BYGGLOVHANDLING

Projekt: Ombyggnad lägenheter
Byggherre: Fastighetsbolaget
Fastighetsbeteckning: Skanstorp 1:168
Kommun: Staffanörp

Oblivion Architecture

Datum: 2020-09-02 Arkitekt: Pontus Ederén Dahlgren

Avser: Plan Sign:

Skala: 1:100(A3) Runt: A01