


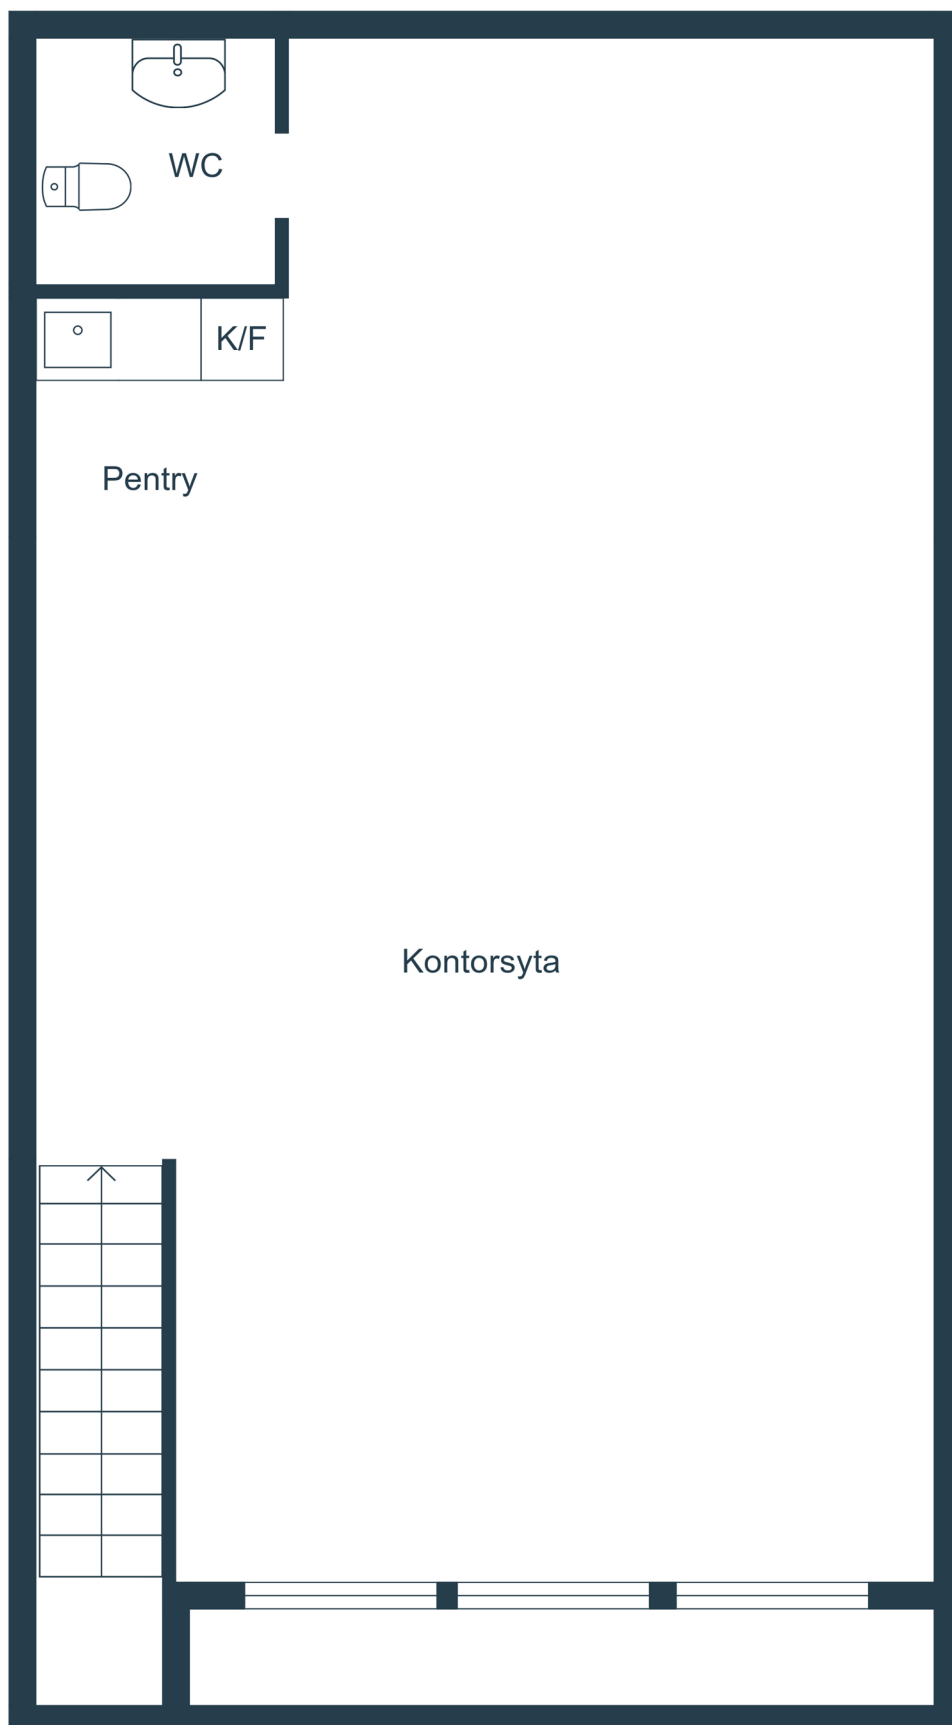

Planskissen är ej skalenlig. Avvikelser kan förekomma.