
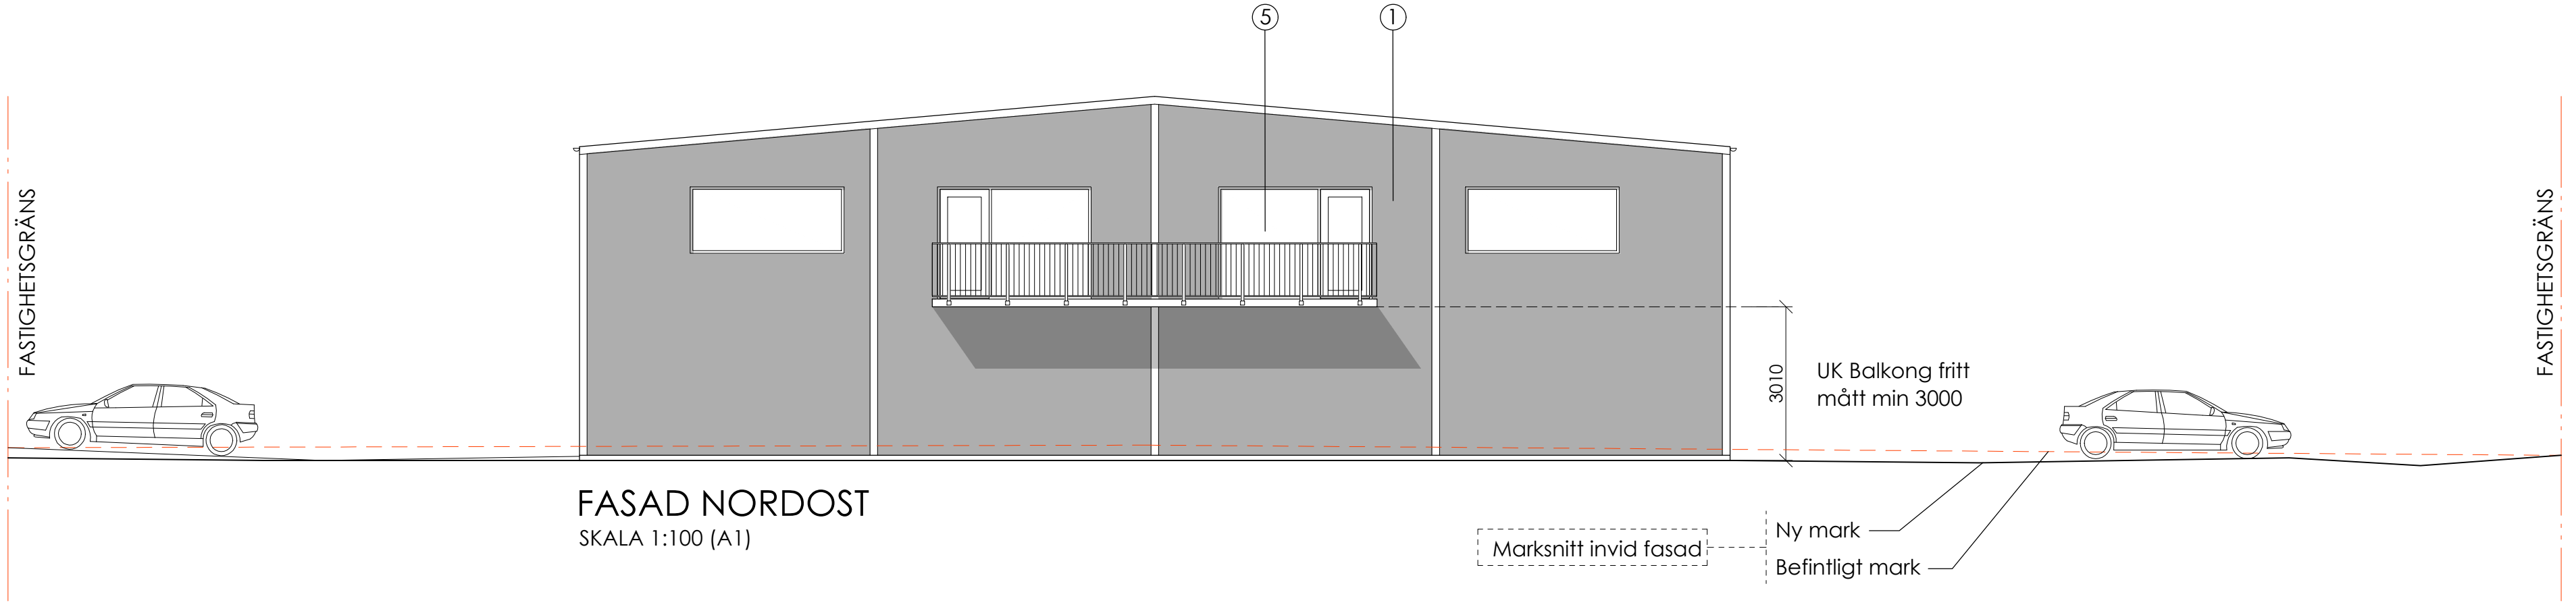
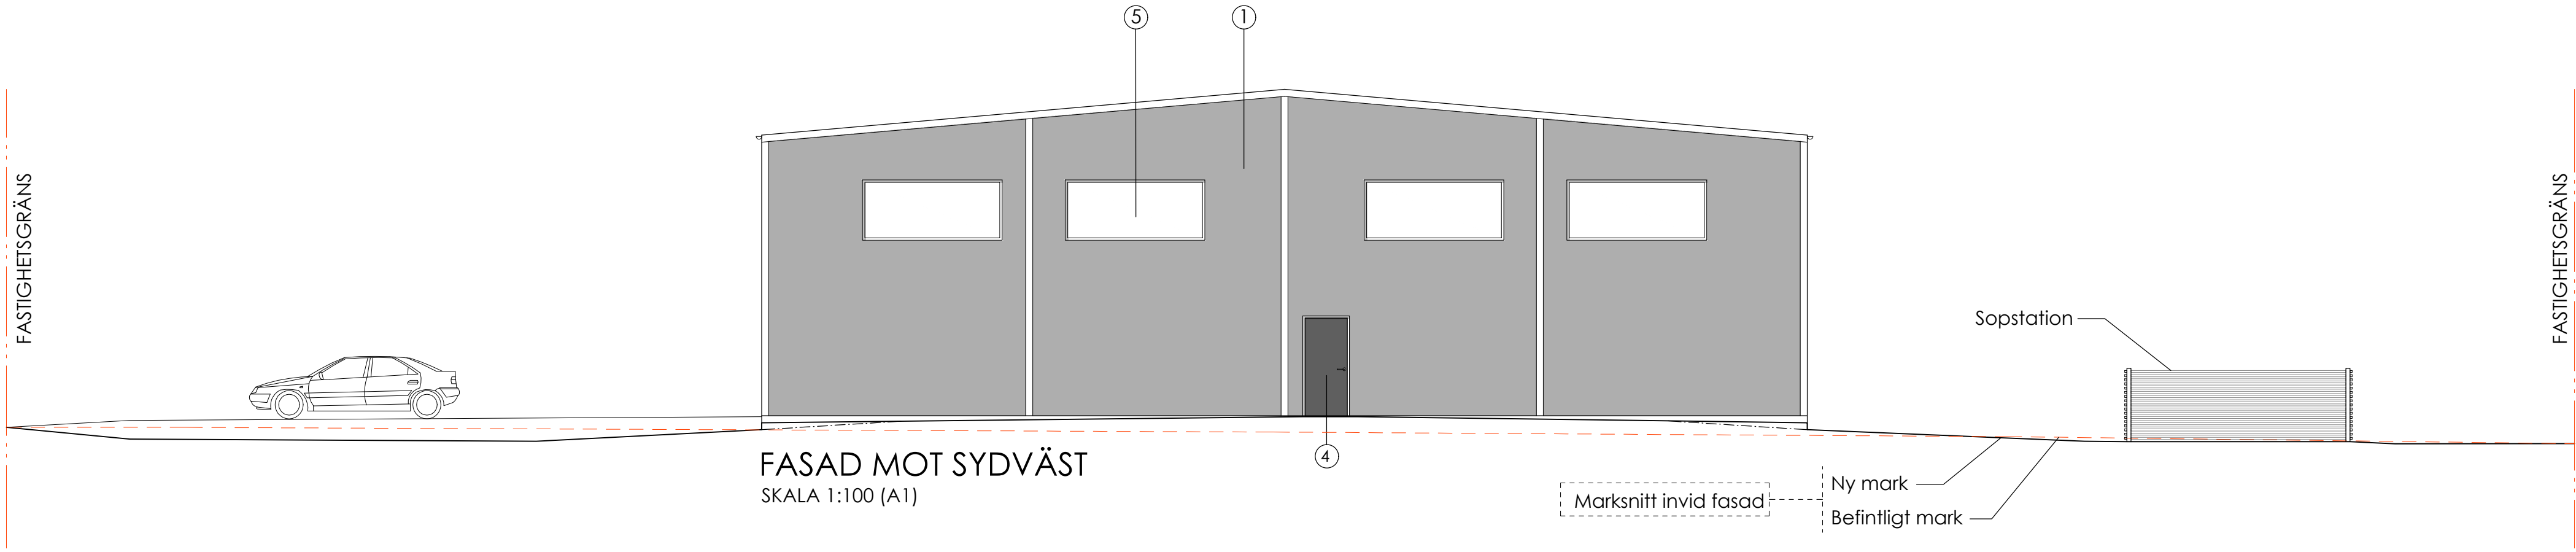
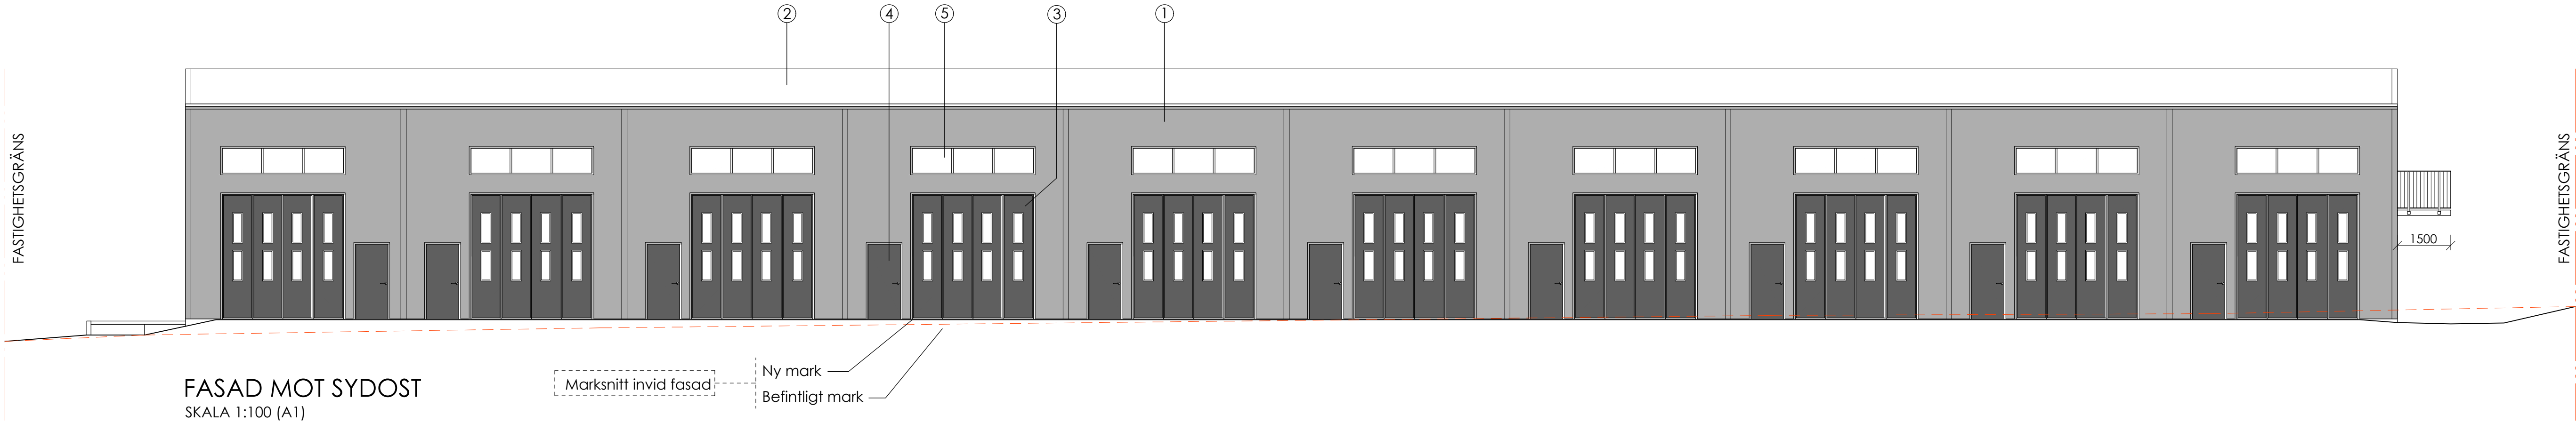
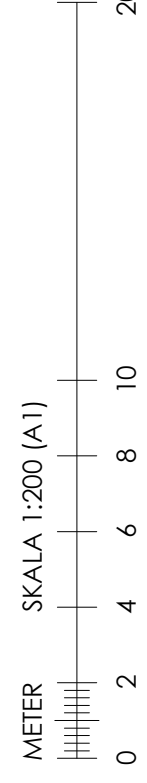
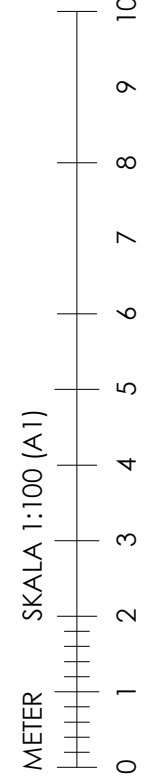


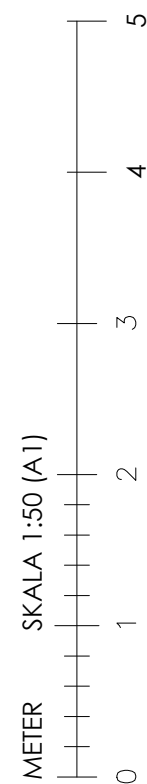

ALLMÄNNA ANVISNINGAR

MATERIAL & KULÖRER

- 1. FASADER AV SANDWICHELEMENT**
TYP PAROC MICRO.
KULÖR: RAL 9006 (VIT ALUMINIUM)
STÄNDE VERTIKALA TÄCKPROFILER I SAMMA KULÖR.
- 2. TAK: PAPPTAK**
KULÖR: SVART
- 3. 3-DELADE VIKPORTAR**
TYP PRIDO ECOLID MED FÖNSTER TYP B1
PÅ TVÅ GLASRADER, KULÖR: RAL 7016 (ANTRACITGRÅ)
- 4. DÖRRAR AV STÅL**
KULÖR: RAL 7016
- 5. FÖNSTER AV ALUMINIUM**
KULÖR: RAL 7016

BALKONGPLATTA I GRÅ BETONG MED STÅNDARRÄCKEN
AV METALL KULÖR RAL 7016
ÖVRIG BESLAGNING SAMT HÄNGRÄNNOR OCH
STUPRÖR I KULÖR, RAL 7016

A	Enligt föreläggande 260722	JB	260818
BET	ÄNDRINGEN AVSER	SIGN	DATUM

BYGGLOV

VELLINGE 68:267

KAMIKAZEARKITEKTER

engelbrektsgatan 7, 211 33 malmö ■ www.kamikaze.nu

UPPDRAG NR	RTAD AV	HANDLÄGGARE
2552	JB	JB
DATUM	GRANSKAD AV	
2026-07-13	JB	

VELLINGE KOMMUN
NYBYGGNAD VERKSAMHETSBYGGNAD

FASADER

SKALA A1	SKALA A3	NUMMER	BET
1:100	1:200	A-43-1-01	A