
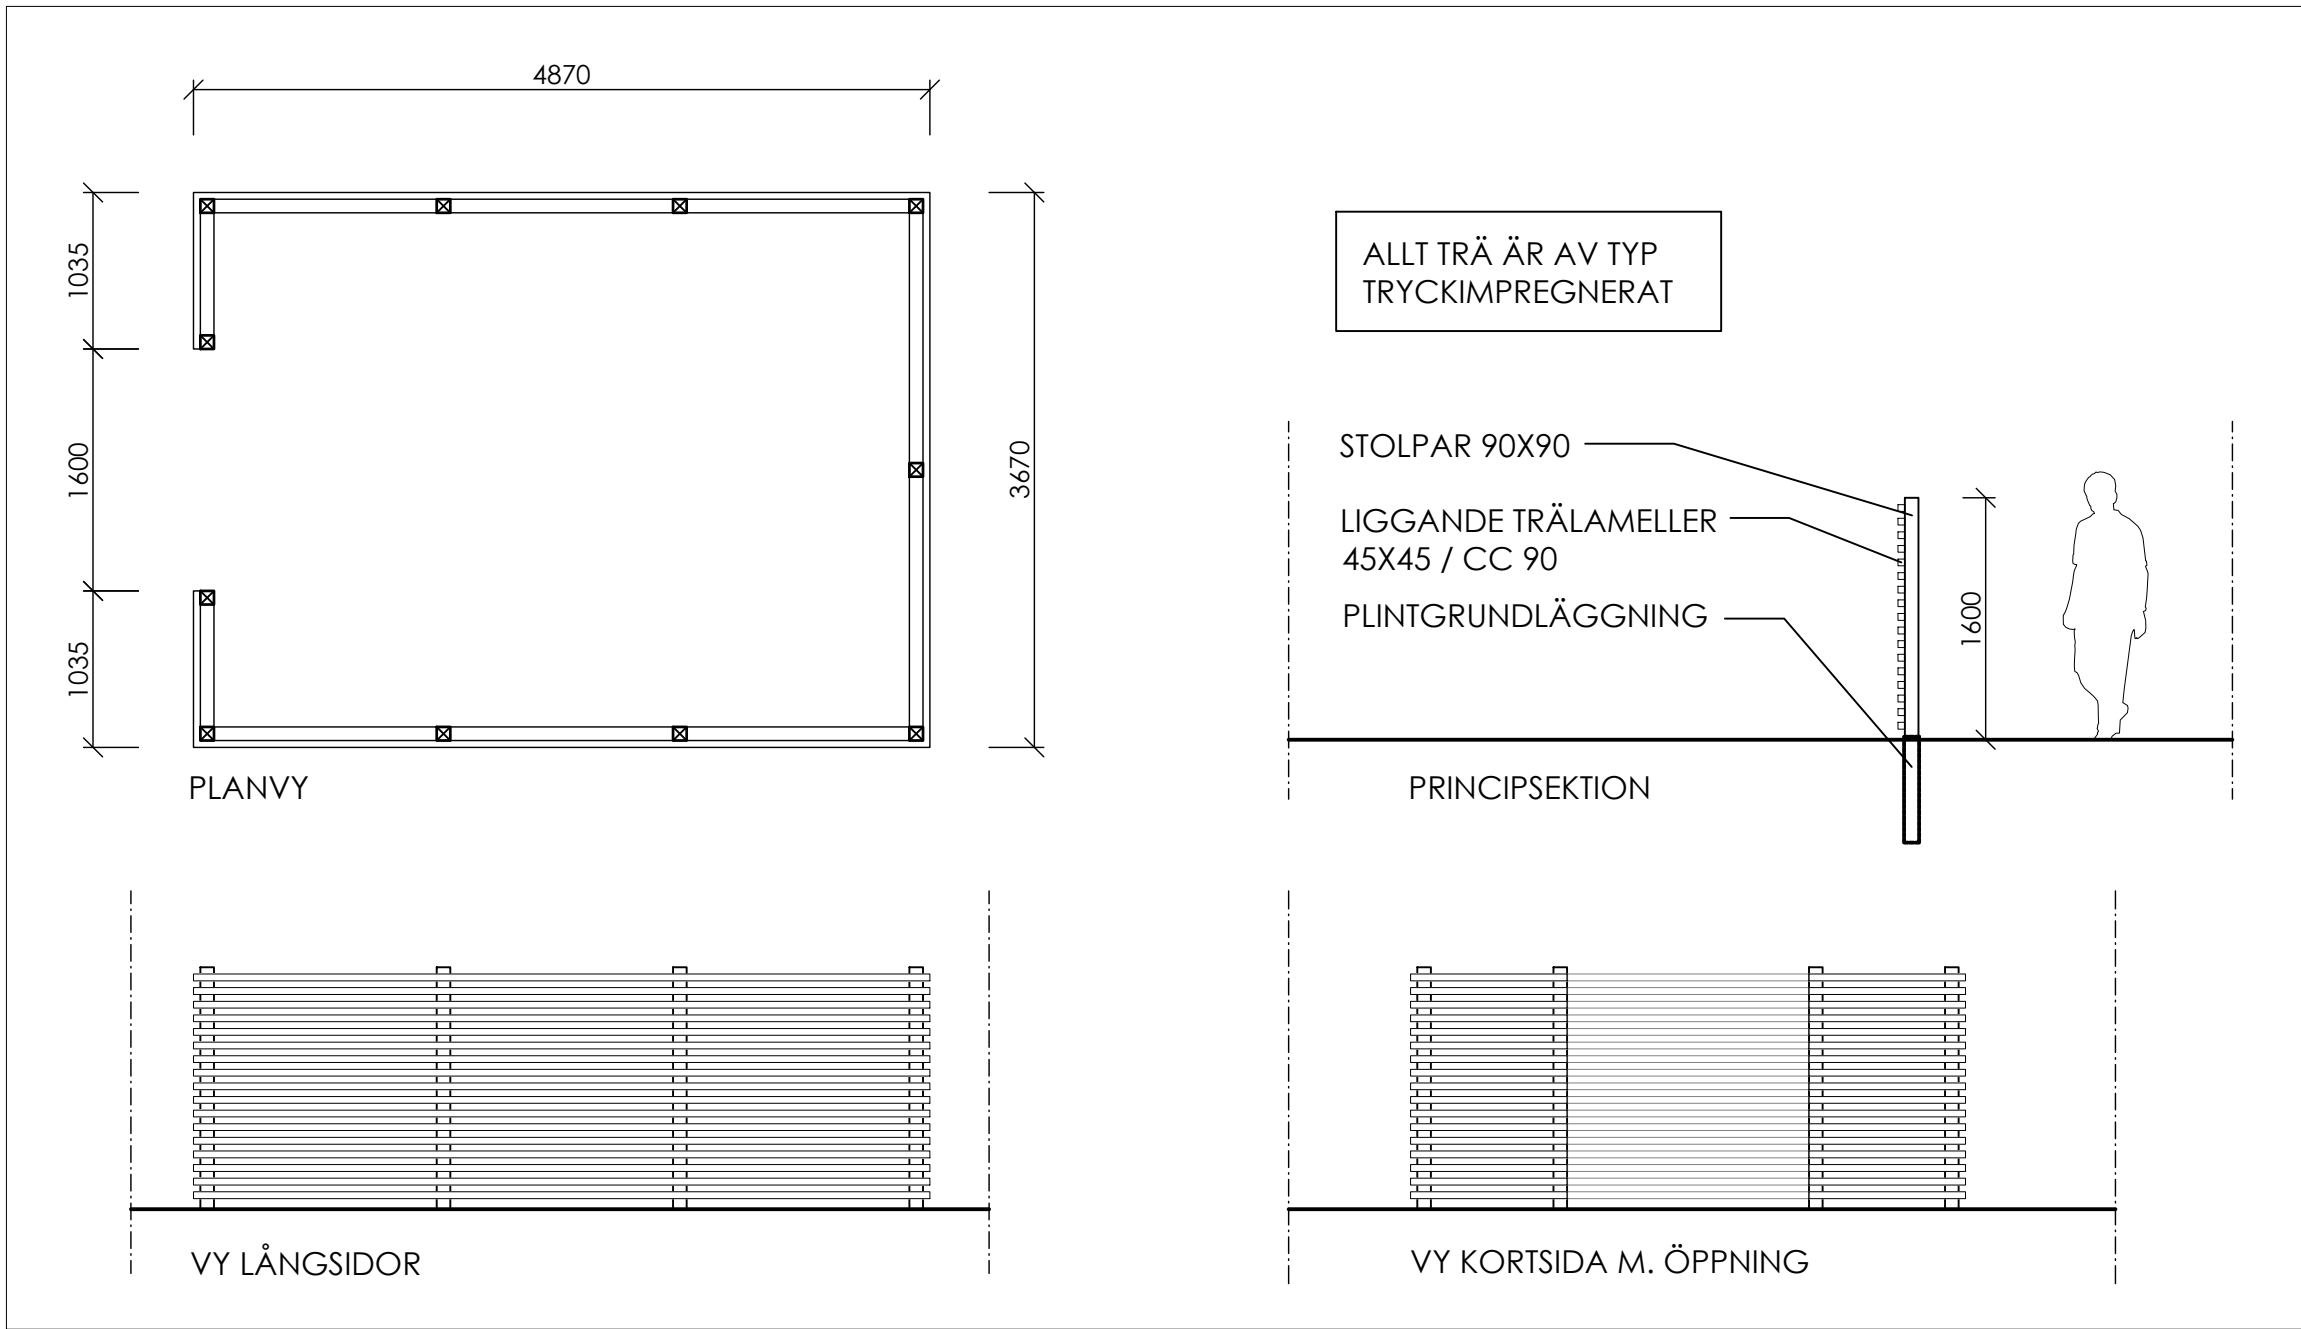
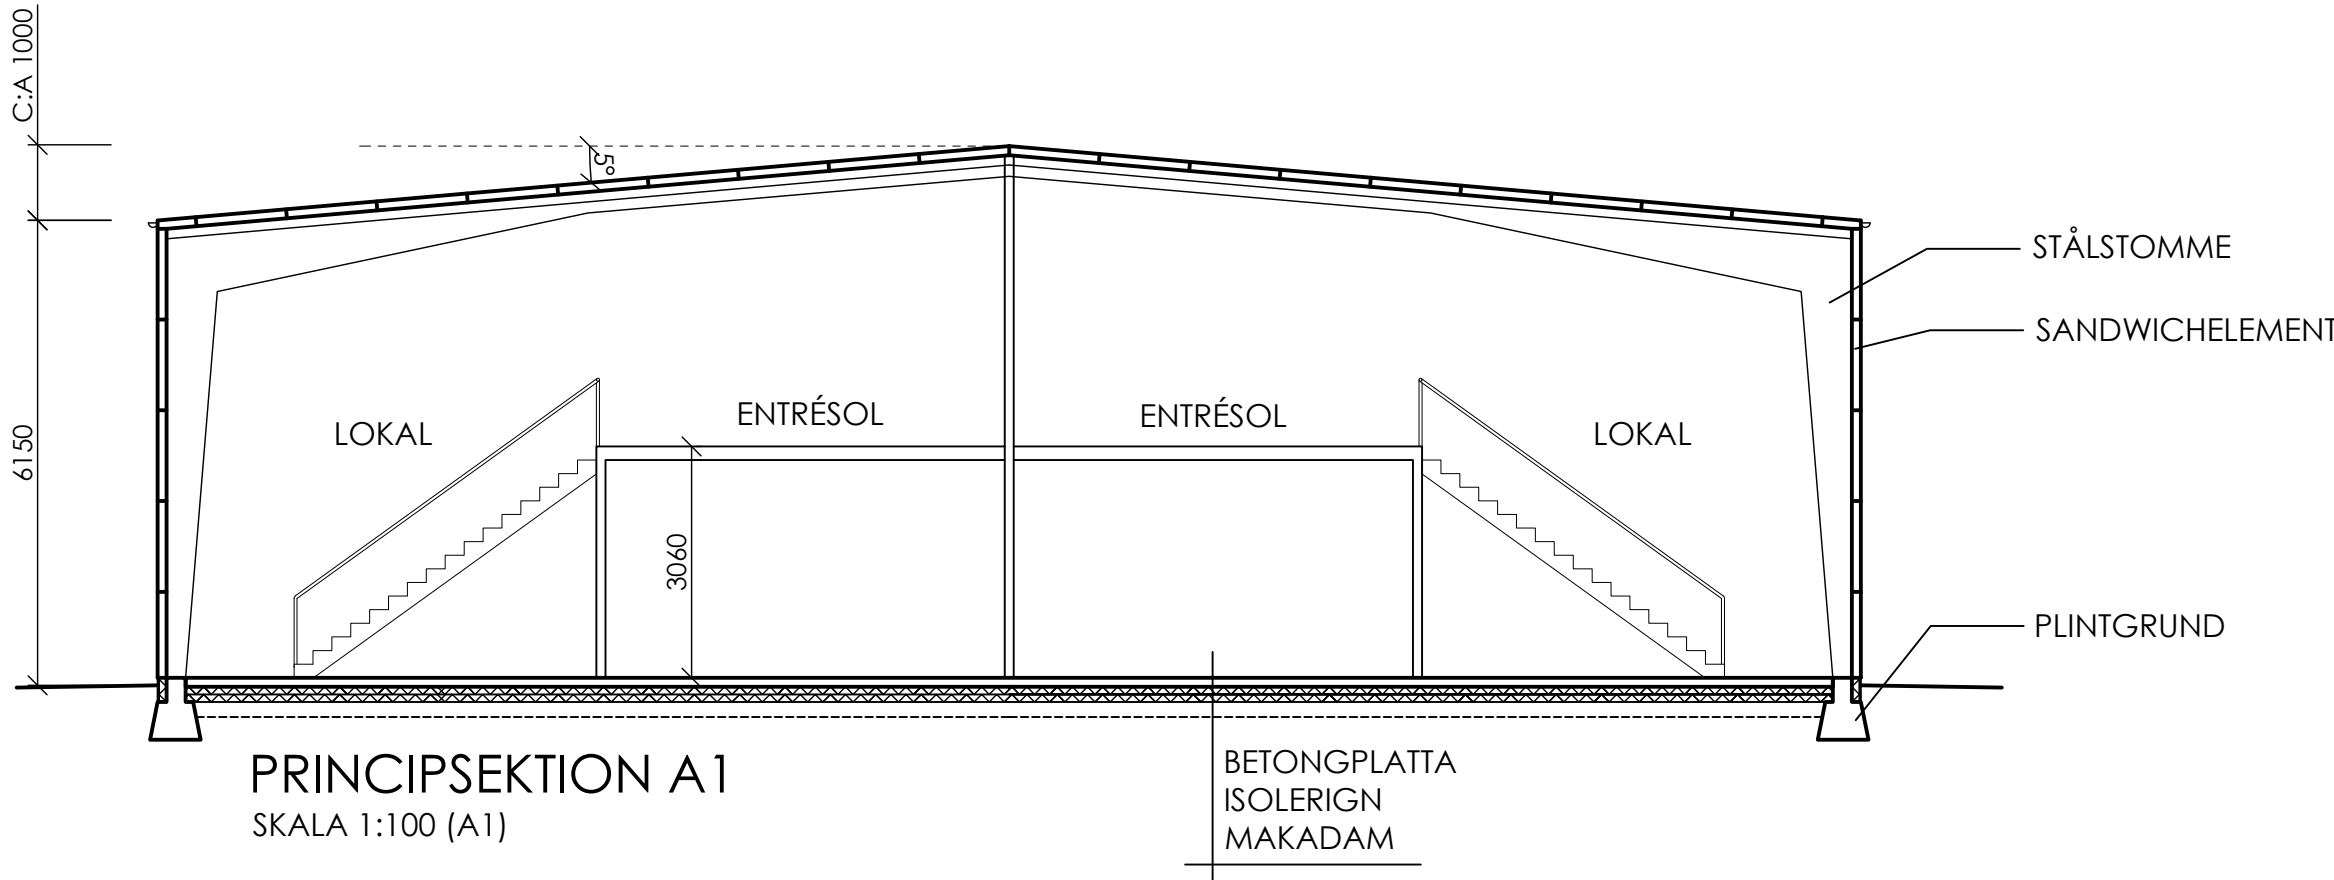
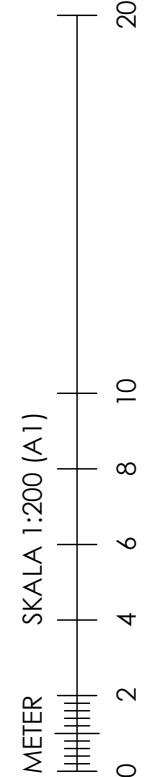
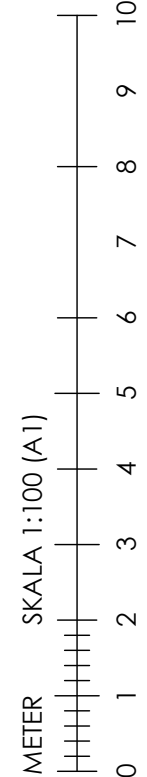


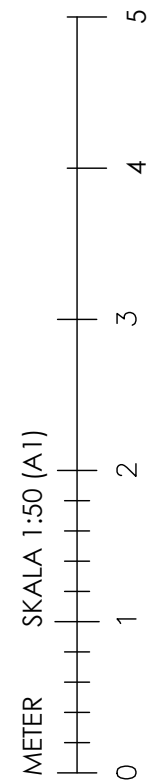

ALLMÄNNA ANVISNINGAR

MATERIAL & KULÖRER

1. FASADER AV SANDWICHELEMENT  
TYP PAROC MICRO.  
KULÖR: RAL 9006 (VIT ALUMINIUM)  
STÅENDE VERTIKALA TÄCKPROFILER I SAMMA  
KULÖR.

2. TAK: PAPPTAK  
KULÖR: SVART

3. 3-DELADE VIKPORTAR  
TYP PRIDO ECOLID MED FÖNSTER TYP B1  
PÅ TVÅ GLASRADER, KULÖR: RAL 7016  
(ANTRACITGRÅ)

4. DÖRRAR AV STÅL  
KULÖR: RAL 7016

5. FÖNSTER AV ALUMINIUM  
KULÖR: RAL 7016

BALKONGPLATTA I GRÅ BETONG MED STÅNDAR-  
RÄCKEN AV METALL KULÖR RAL 7016

ÖVRIG BESLAGNING SAMT HÄNGGRÄNNOR OCH  
STUPRÖR I KULÖR, RAL 7016

|                                                    |                            |                 |             |        |
|----------------------------------------------------|----------------------------|-----------------|-------------|--------|
| A                                                  | Enligt föreläggande 260722 |                 | JB          | 260818 |
| BET                                                | ANT                        | ÄNDRINGEN AVSER | SIGN        | DATUM  |
| BYGGLOV                                            |                            |                 |             |        |
| VELLINGE 68:267                                    |                            |                 |             |        |
| KAMIKAZEARKITEKTER                                 |                            |                 |             |        |
| engelbrektsgatan 7, 211 33 malmö ■ www.kamikaze.nu |                            |                 |             |        |
| UPPDRAG NR                                         | RITAD AV                   |                 | HANDLÄGGARE |        |
| 2552                                               | JB                         |                 | JB          |        |
| DATUM                                              | GRANSKAD AV                |                 |             |        |
| 2026-07-13                                         | JB                         |                 |             |        |
| VELLINGE KOMMUN                                    |                            |                 |             |        |
| NYBYGGNAD VERKSAMHETSBYGGNAD                       |                            |                 |             |        |
| SEKTION A1                                         |                            |                 |             |        |
| PLANK SOPSTATION                                   |                            |                 |             |        |
| SKALA A1                                           | SKALA A3                   | NUMMER          | BET         |        |
| 1:100                                              | 1:200                      | A-42-1-01       | A           |        |