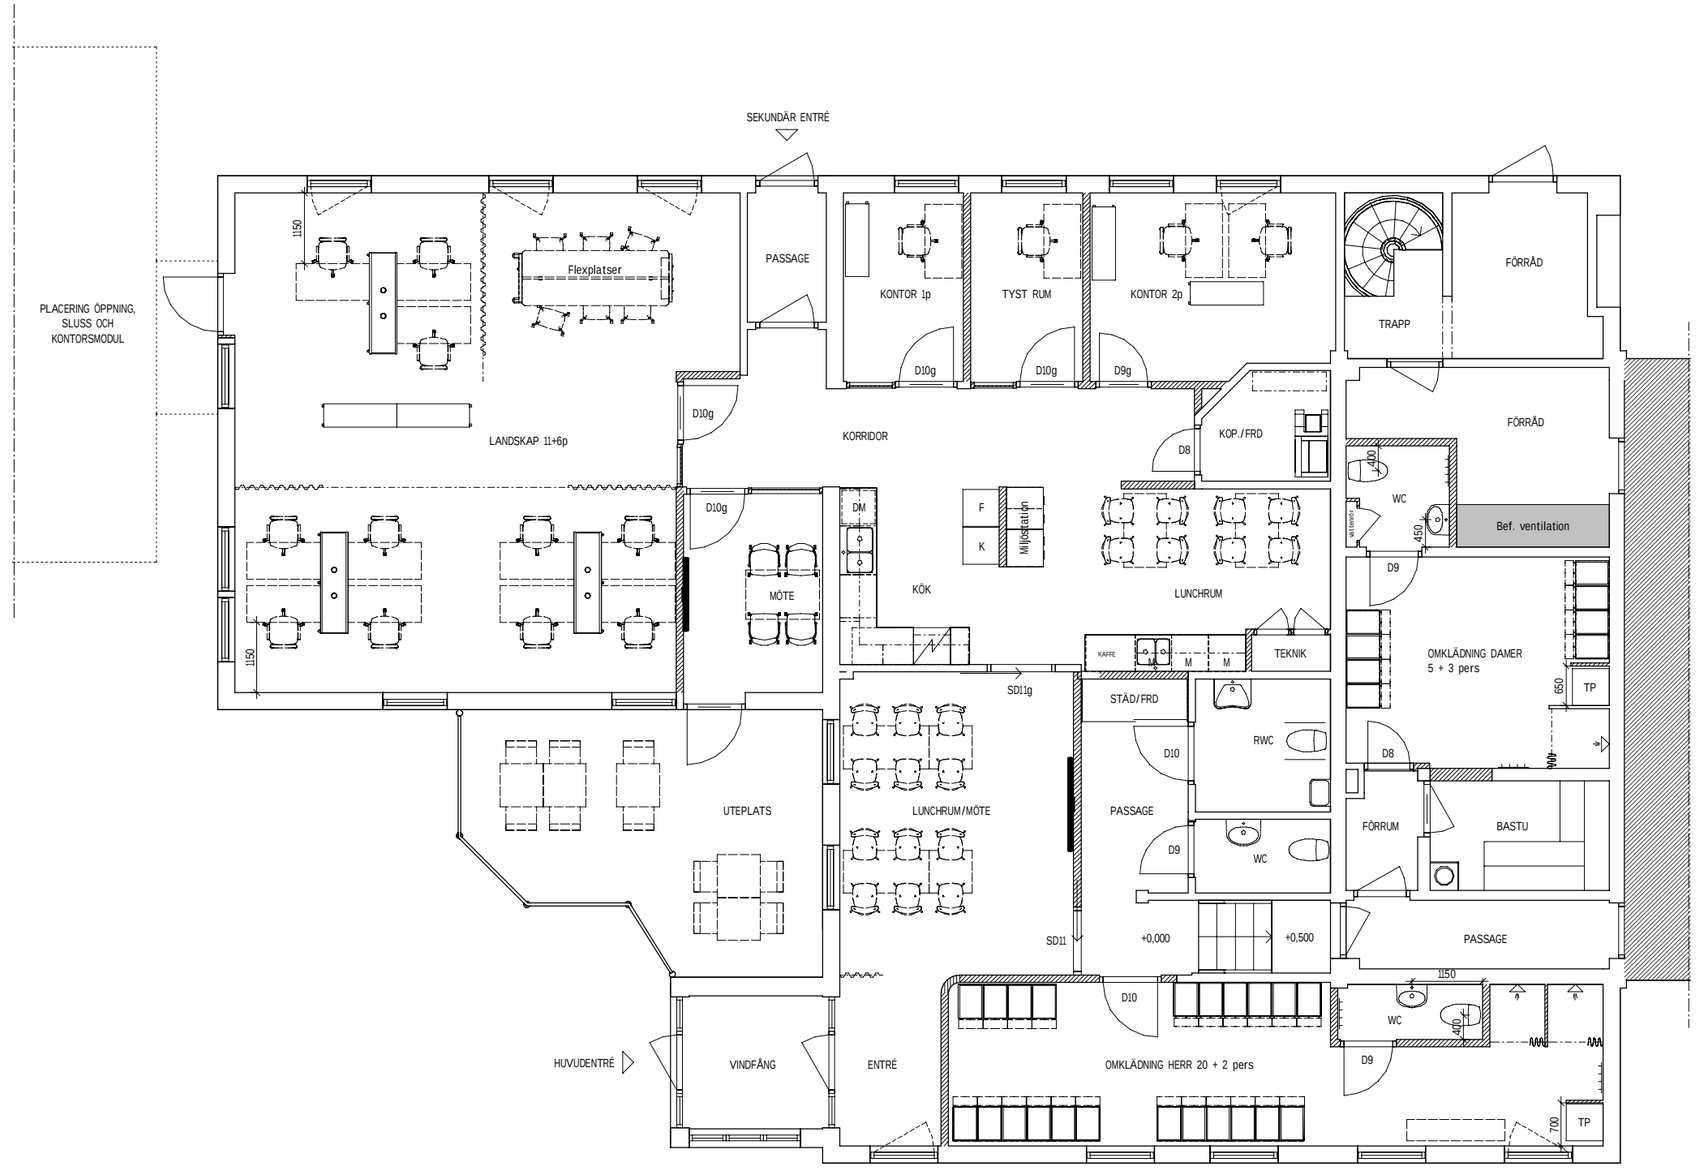


SKALA 1:50

0 1 2 5

METER

2022-11-22 09:20:26

N:\108\36\1083640\5 Arbetsmaterial\02 BIM\A3D_Modell\Kv Kristallen 25.rvt

FÖRKLARINGAR

= Ny vägg

= Befintlig vägg

= Ny dörr

= Befintlig dörr

FÖRESKRIFTER

Dörrtyper enligt "Generella anvisningar" i Rumsbeskrivning.

HÄNVISNINGAR

Rumsbeskrivning

2022-11-22

BET	ÄNDRINGEN AVSER	DATUM	SIGN

PRELIMINÄR HANDLING

LULEÅ KRISTALLEN S:1

Norconsult
www.norconsult.se

A NORCONSULT AB tel. 010-1418000

UPPDRAG NR.	RITAD/KONSTR. AV	HANDLÄGGARE
1083640	EED	EED
DATUM	ANSVARIG	

PANNCENTRALEN TUNA
KONTORSBYGGNAD LULEBO

MARKPLAN

SKALA	NUMMER	BET
A1 1:50 A3 1:100	A-40-1-001	