


SENIORBYGATAN

ÖLSTA 5:28

Små naturnära seniorvillor med utökad tillgänglighet.
Varje villa har tillgång till en odlingslott samt ett
gemensamt drivhus.

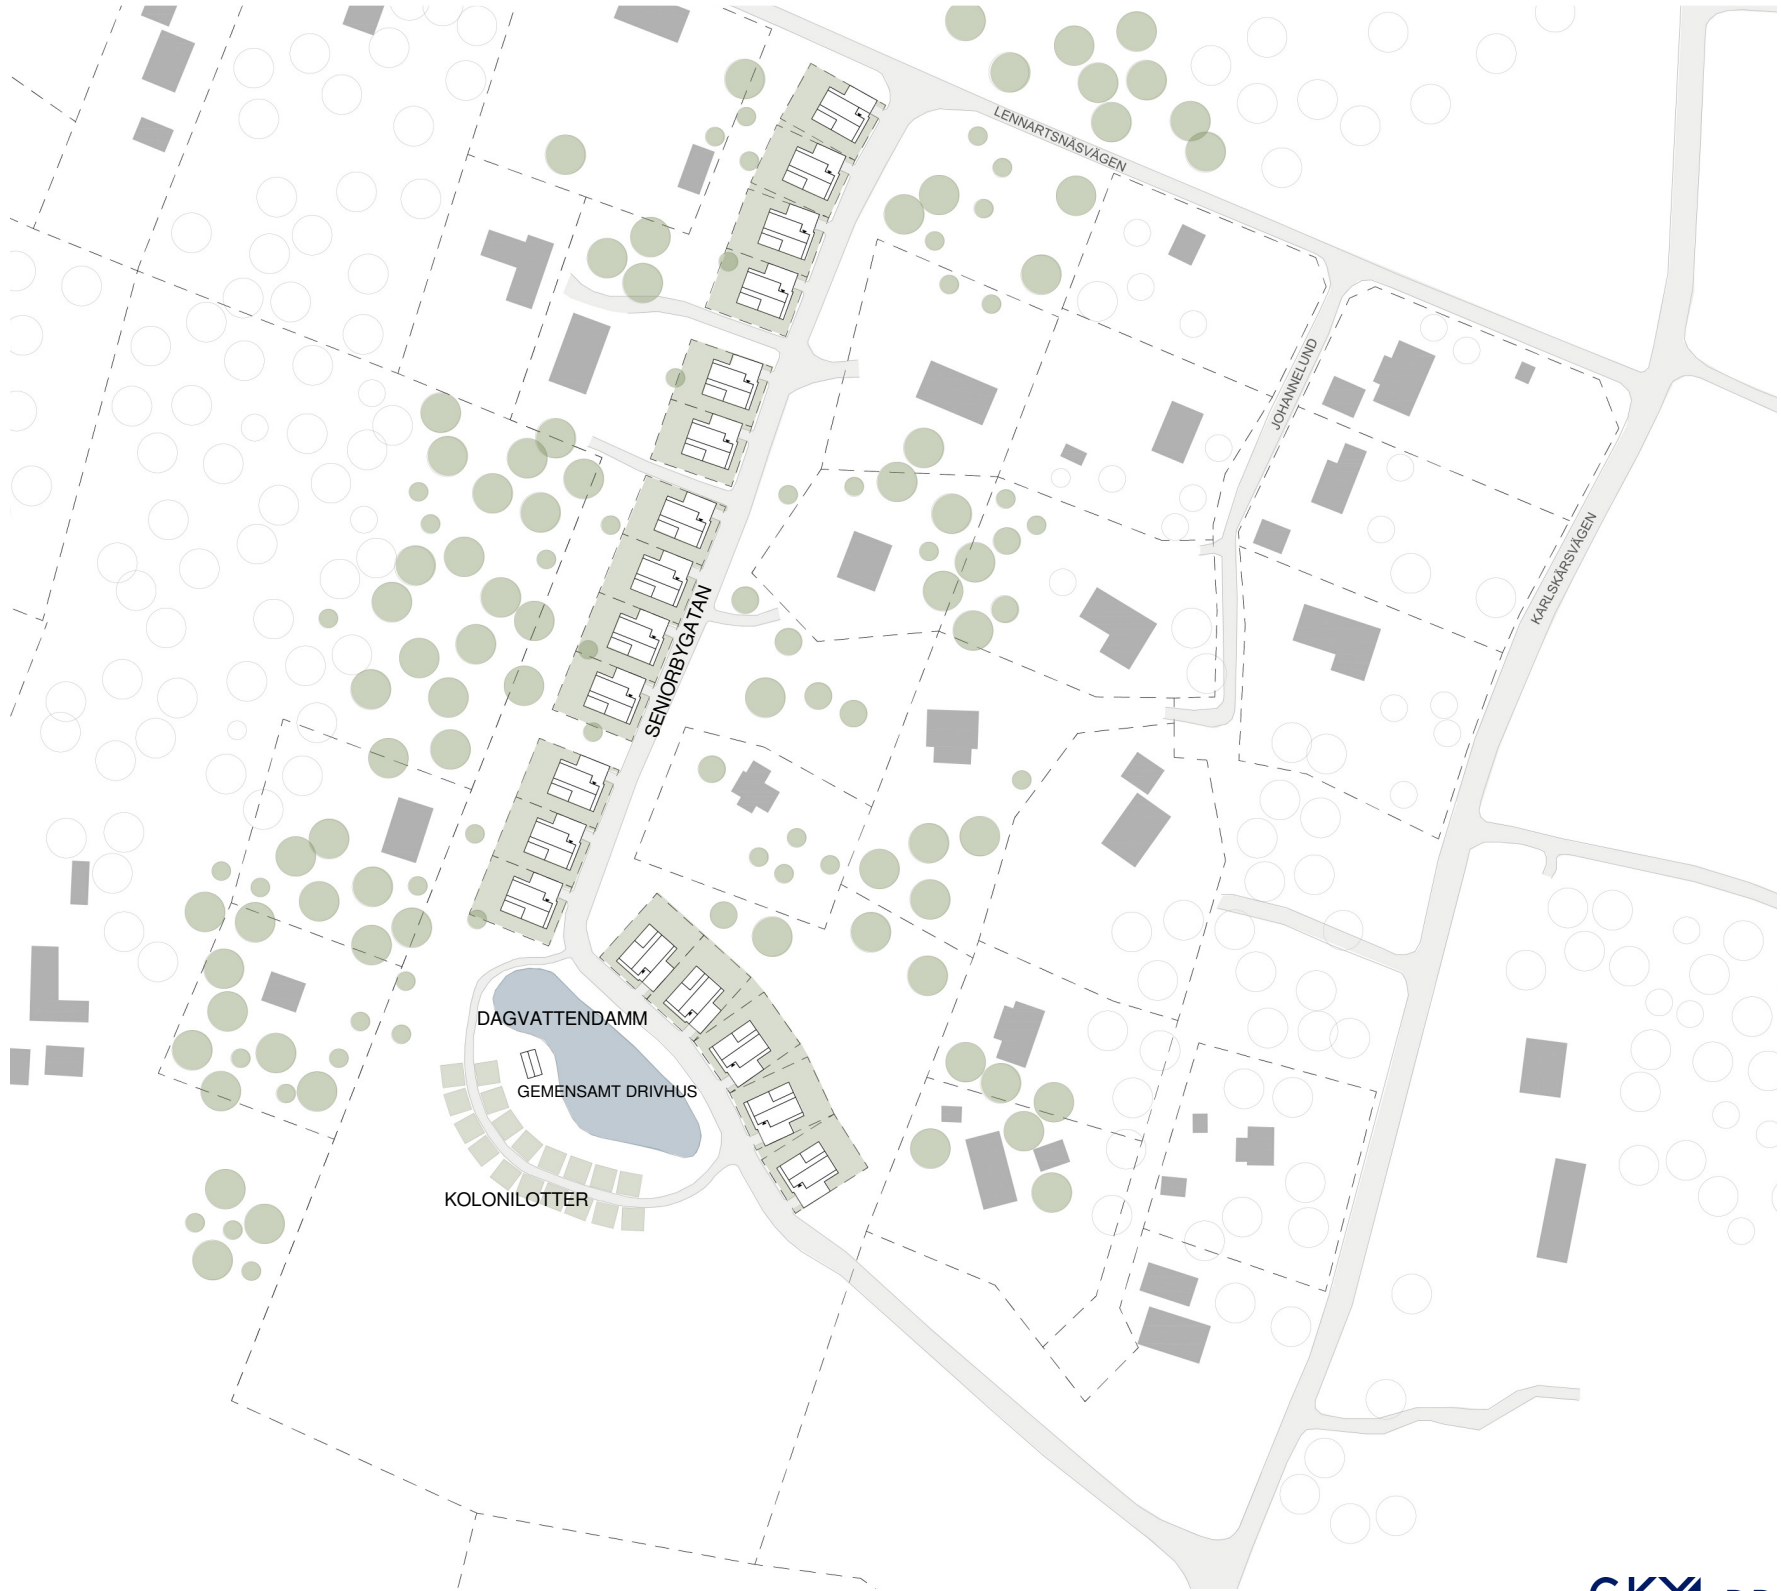

18 ST ENBOSTADSHUS
84,7 KVM HUS (BYA)
385 KVM TOMT
TOTAL BYA PÅ OMRÅDET = 1525 KVM
TOTAL TOMTAREA PÅ OMRÅDET = 6 930 KVM


FÖRSLAGSHANDLING

01

SENIORBYGATAN

ÖLSTA 5:28

Små naturnära seniorvillor med utökad tillgänglighet.
Varje villa har tillgång till en odlingslott samt ett
gemensamt drivhus.

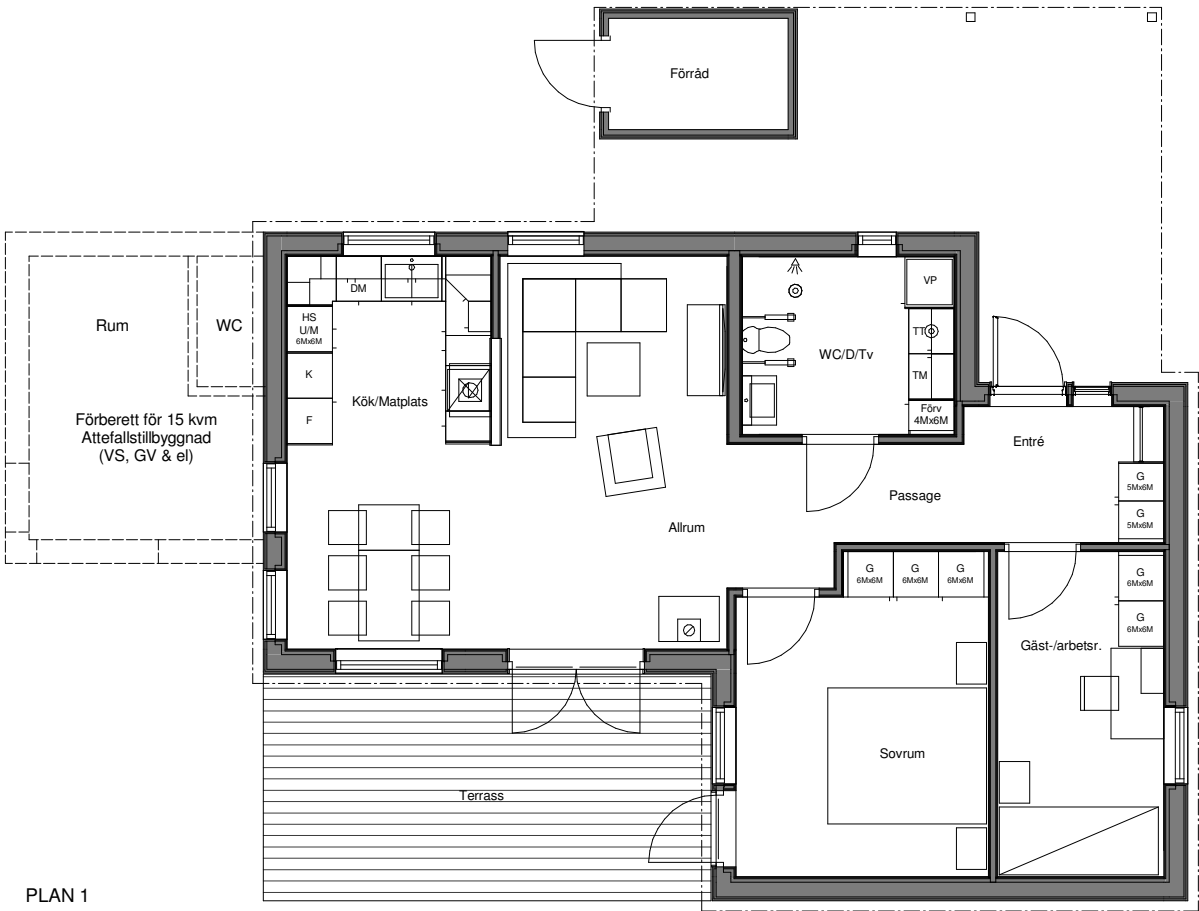

PLAN 1
72,5 KVM BOA
84,7 KVM BYA (EXKL. SKÄRMTAK, CARPORT & FRD)

FÖRSLAGSHANDLING

A-40-1-101



SENIORBYGATAN

ÖLSTA 5:28

Små naturnära seniorvillor med utökad tillgänglighet.
Varje villa har tillgång till en odlingslott samt ett
gemensamt drivhus.



Fasad mot Söder

1 : 50



Fasad mot Öster

1 : 50


FÖRSLAGSHANDLING

A-40-3-101

SENIORBYGATAN

ÖLSTA 5:28

Små naturnära seniorvillor med utökad tillgänglighet.
Varje villa har tillgång till en odlingslott samt ett
gemensamt drivhus.

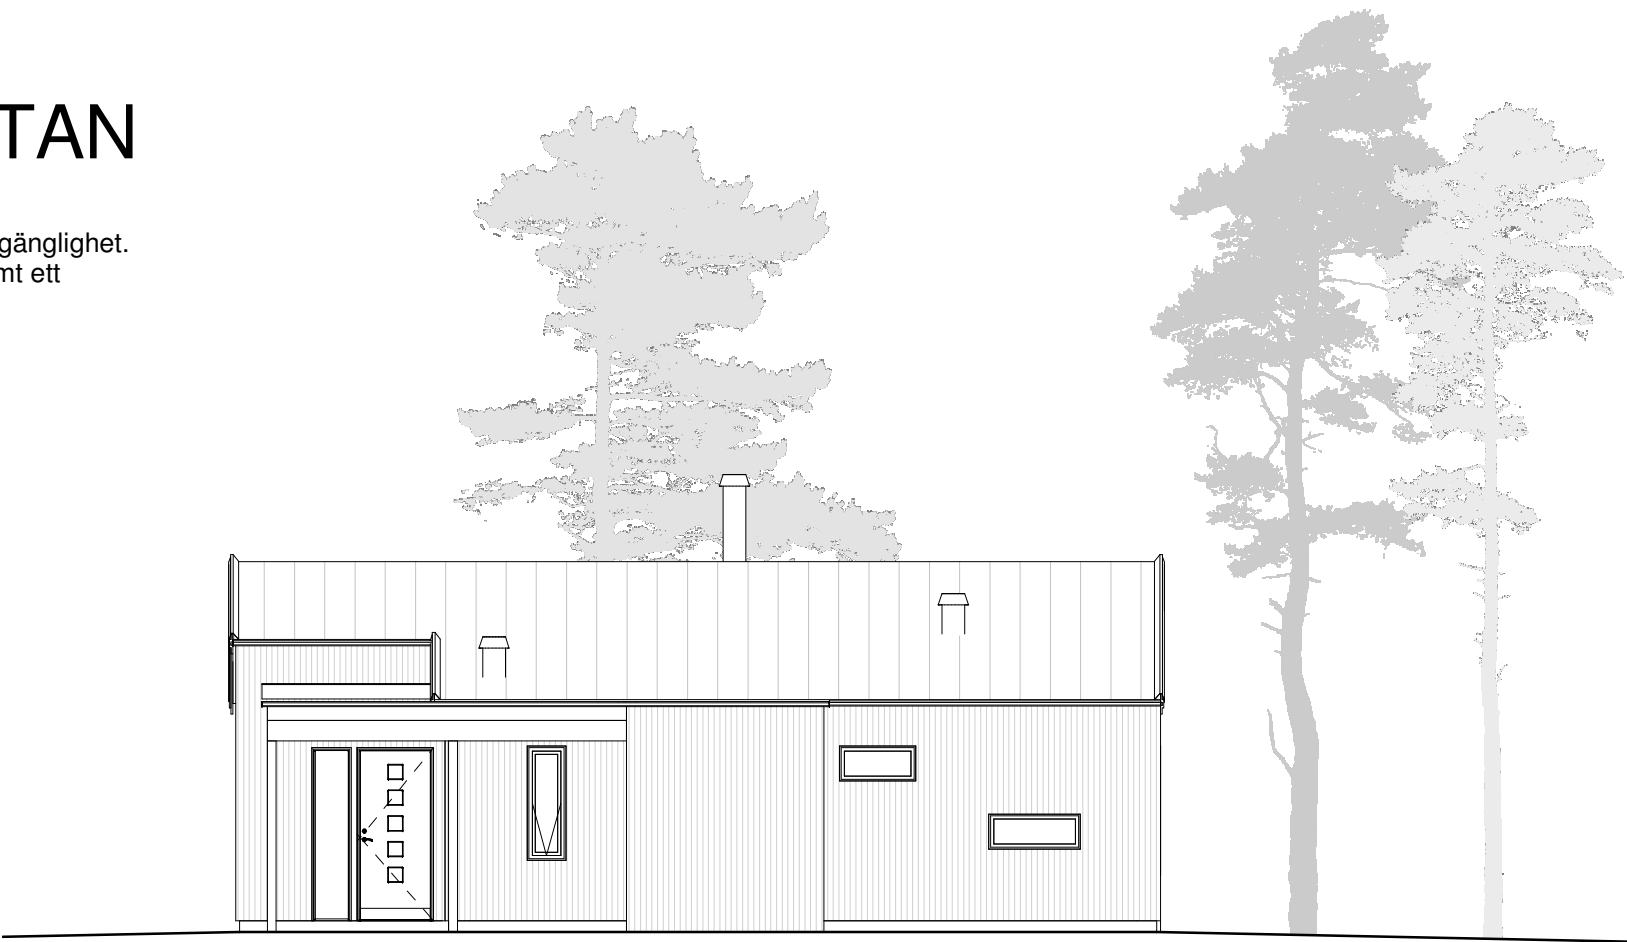

Fasad mot Norr
1 : 50



Fasad mot Väster
1 : 50

FÖRSLAGSHANDLING

A-40-3-102

SENIORBYGATAN

ÖLSTA 5:28

Små naturnära seniorvillor med utökad tillgänglighet.
Varje villa har tillgång till en odlingslott samt ett
gemensamt drivhus.



ILLUSTRATION

FÖRSLAGSHANDLING

A-49-1-101