


Ledig lokal (184m²)

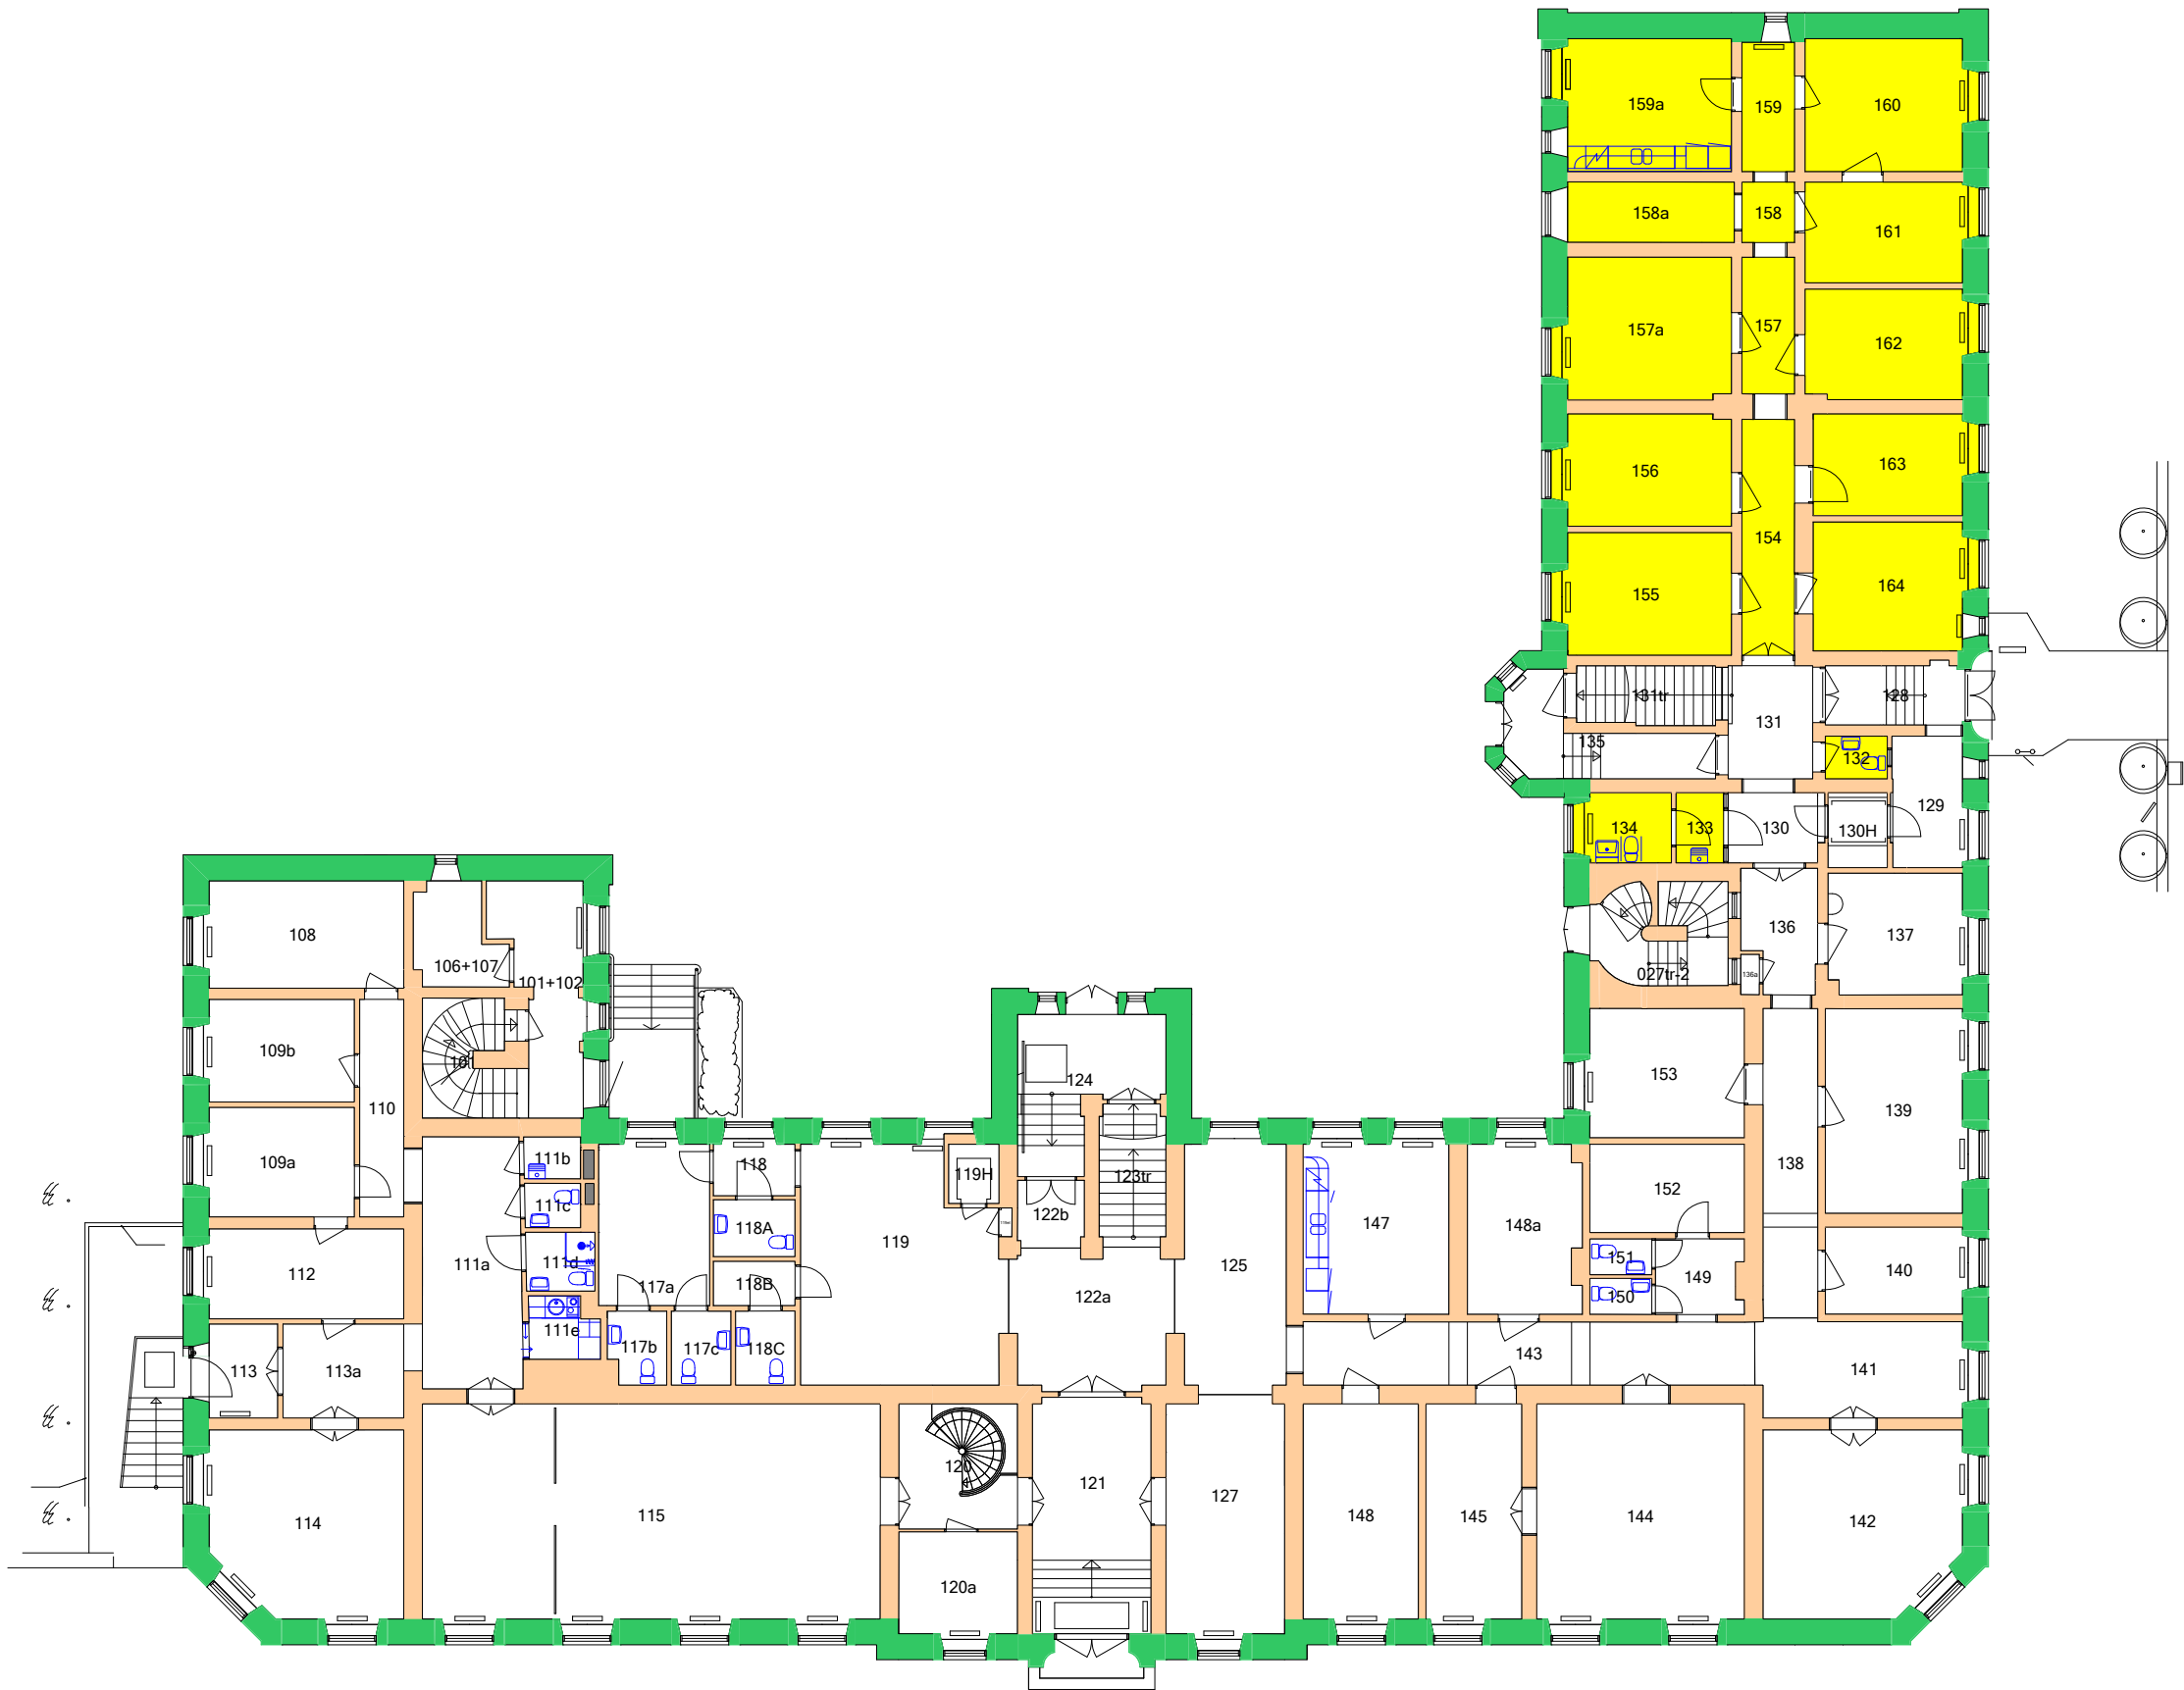

FÖRVALTNINGSHANDLING



Prospekt
RESIDENSET, JÖNKÖPING
F001001
Huvudbyggnad
Plan: 02

Del: 1/1

Skala:	Datum:	Relationsritningsdatum:
1:200	2025-01	2004-05-07

OBS !! Får ej utgöra projekteringsunderlag