


Köpmansgatan / Lyckan Torget

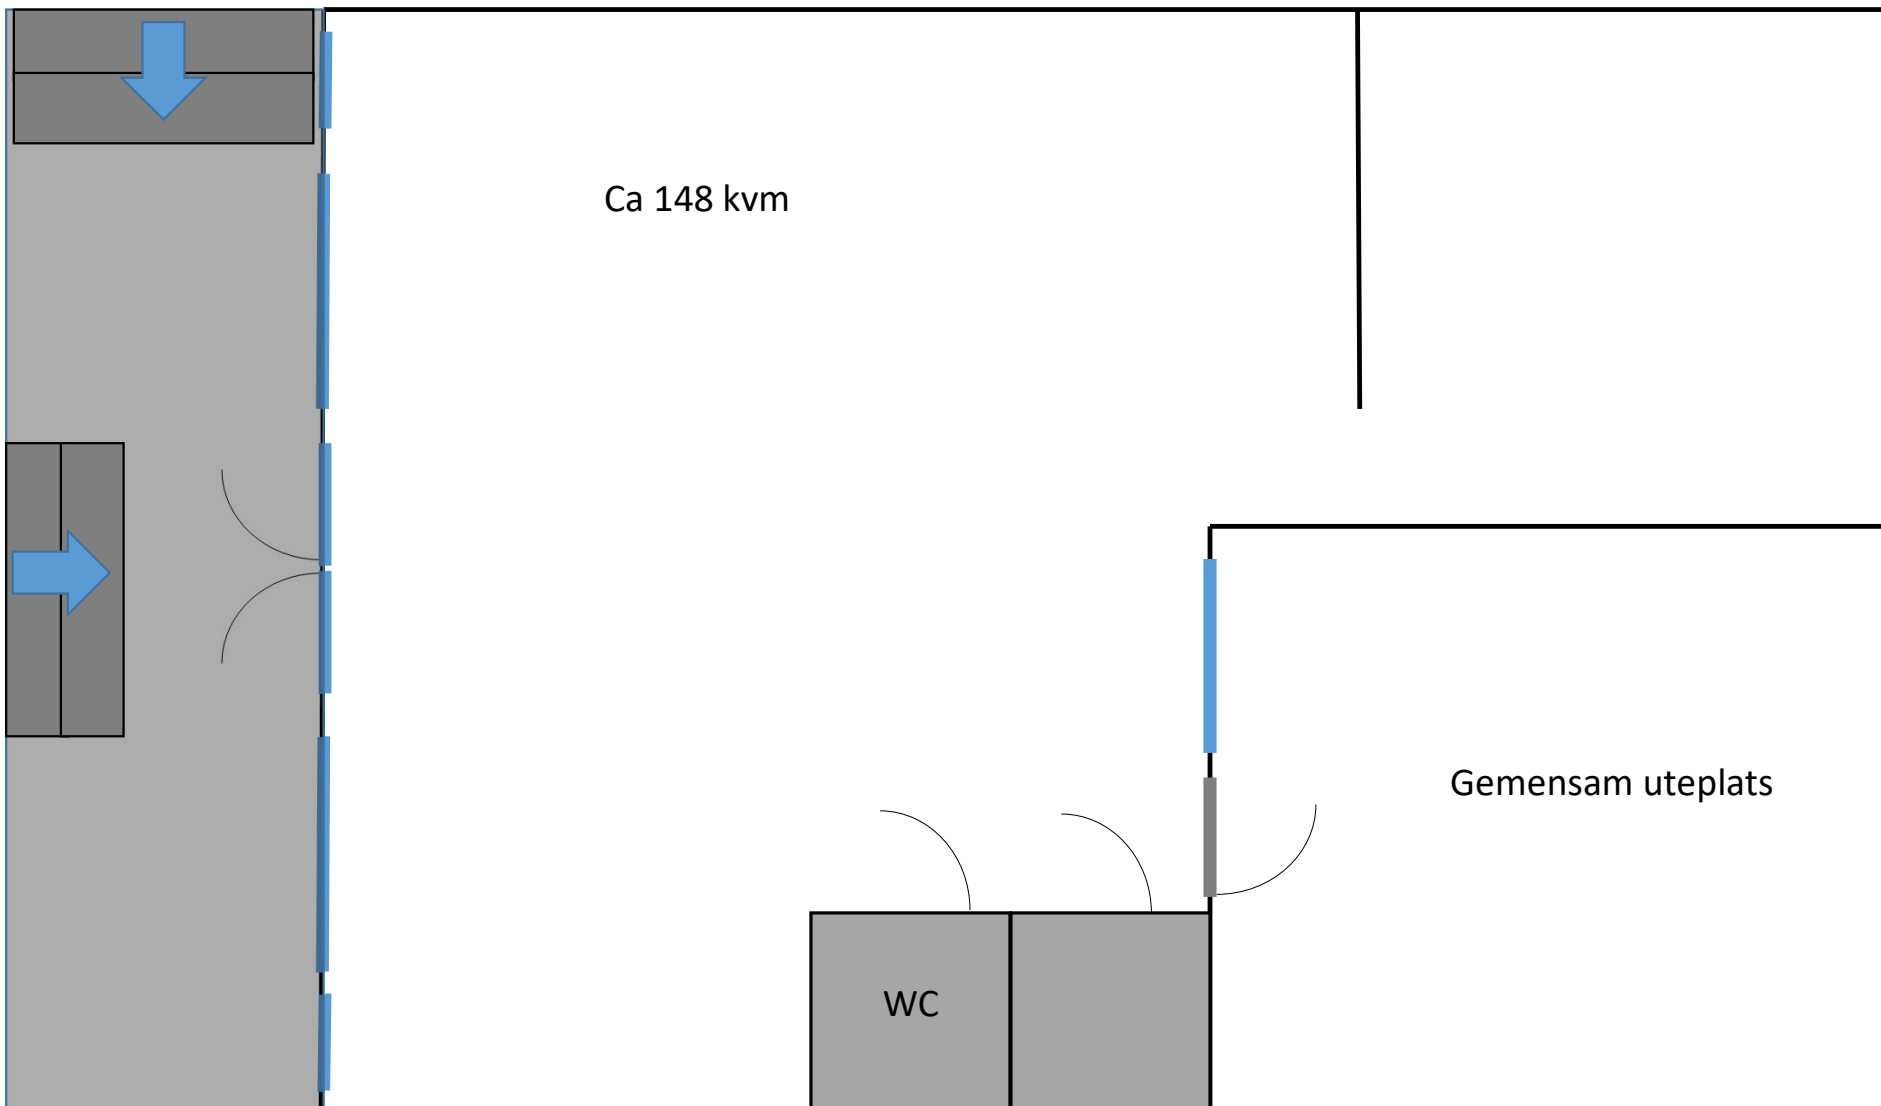

Ca 148 kvm

WC

Gemensam uteplats