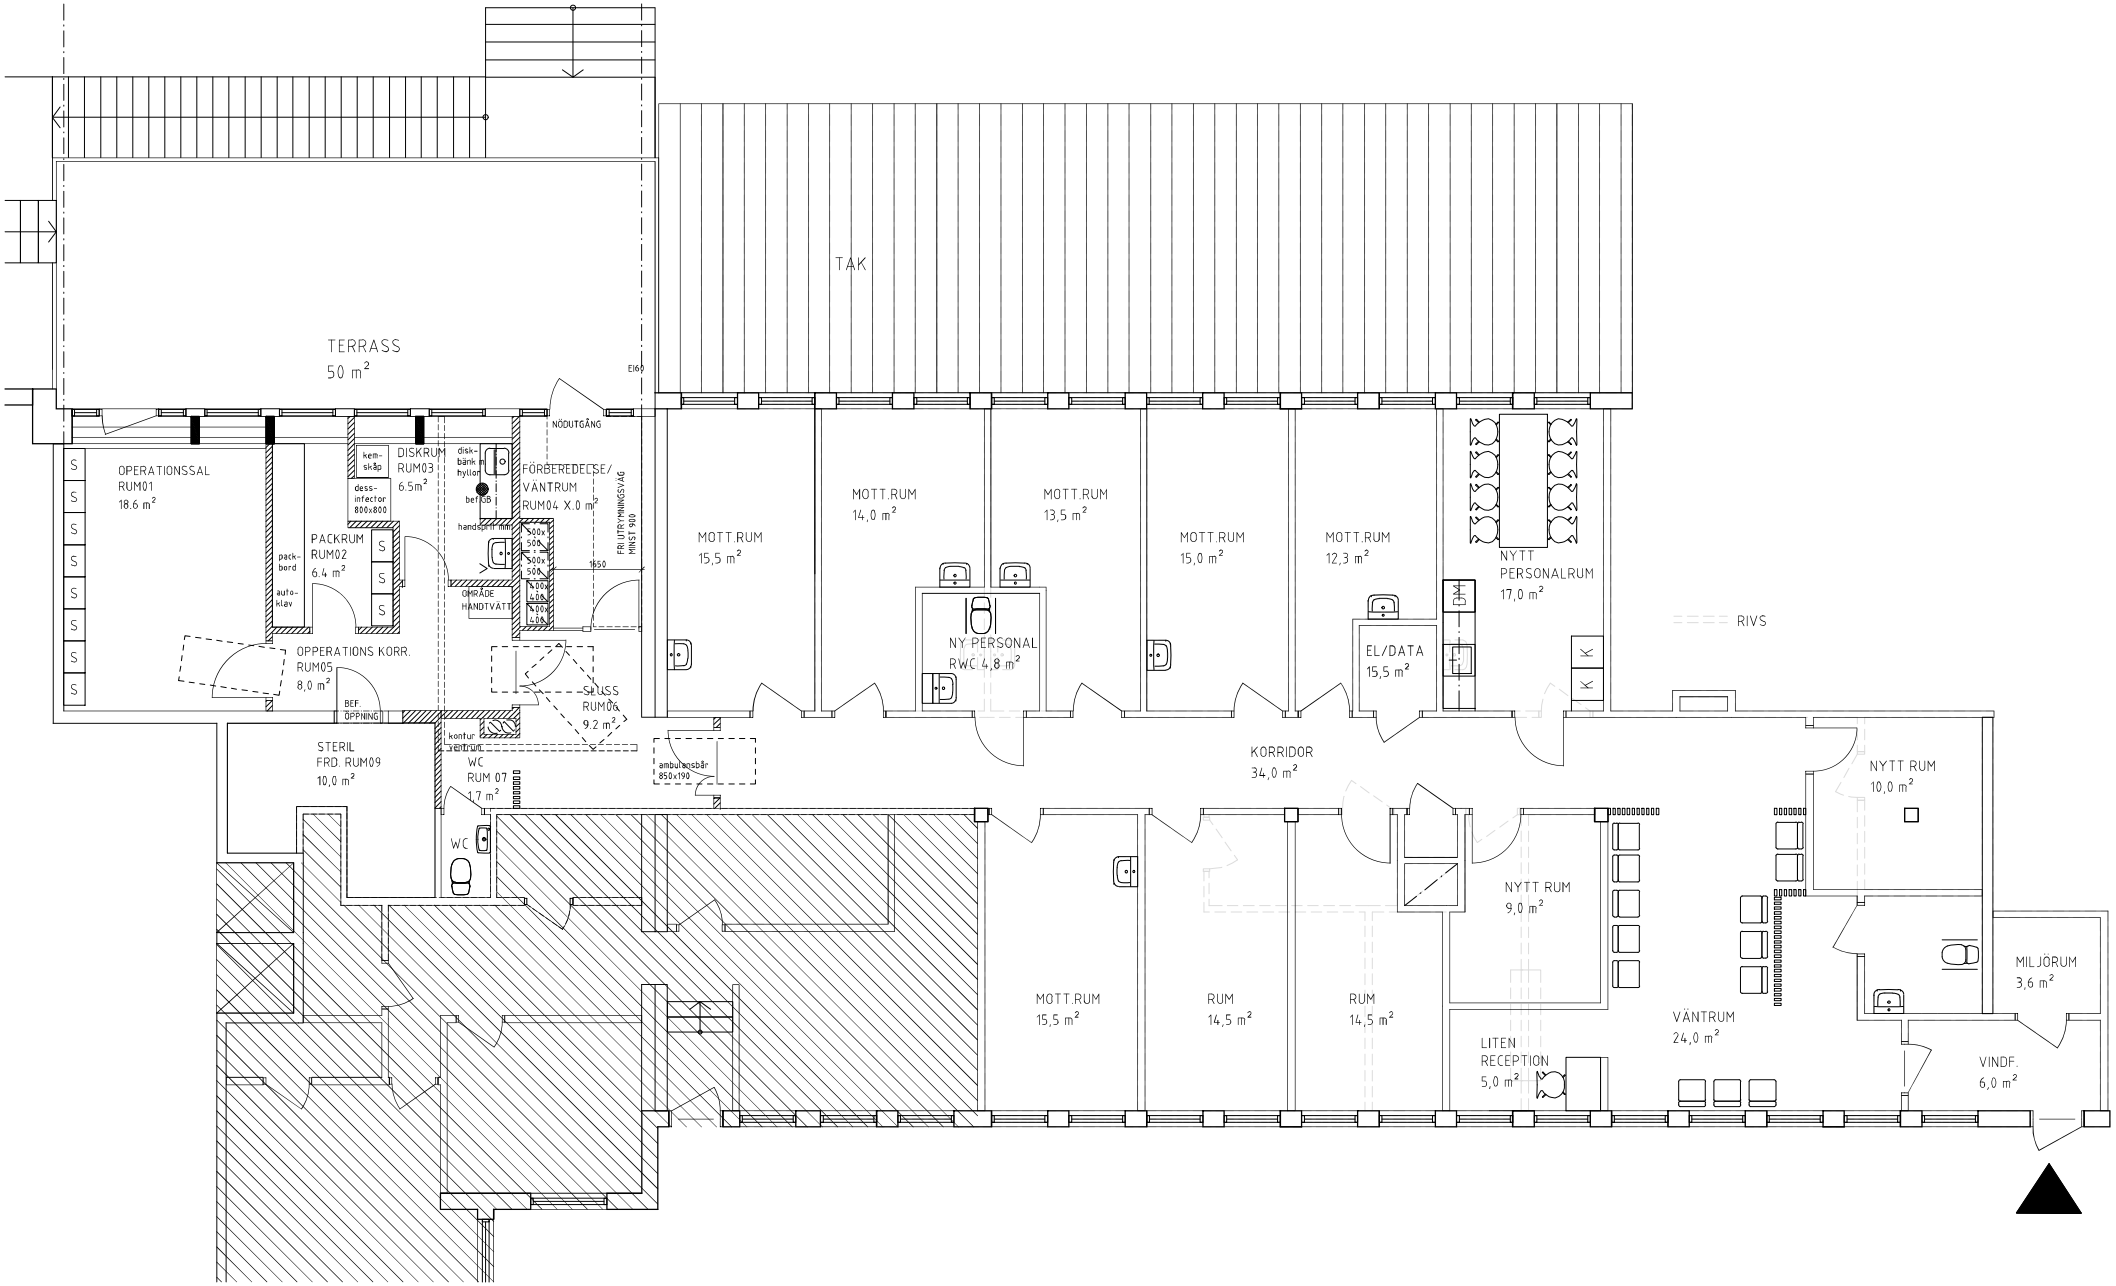

SKALA 1:100

0 1 2 5 10

METER

Vällingby Ögonklinik

Vertigo Arkitekter

VÄLLINGBY ÖGONKLINIK

SKISS 006, KLINIKEN SOM HELHET

2024-10-01 SKALA 1:100(A3)