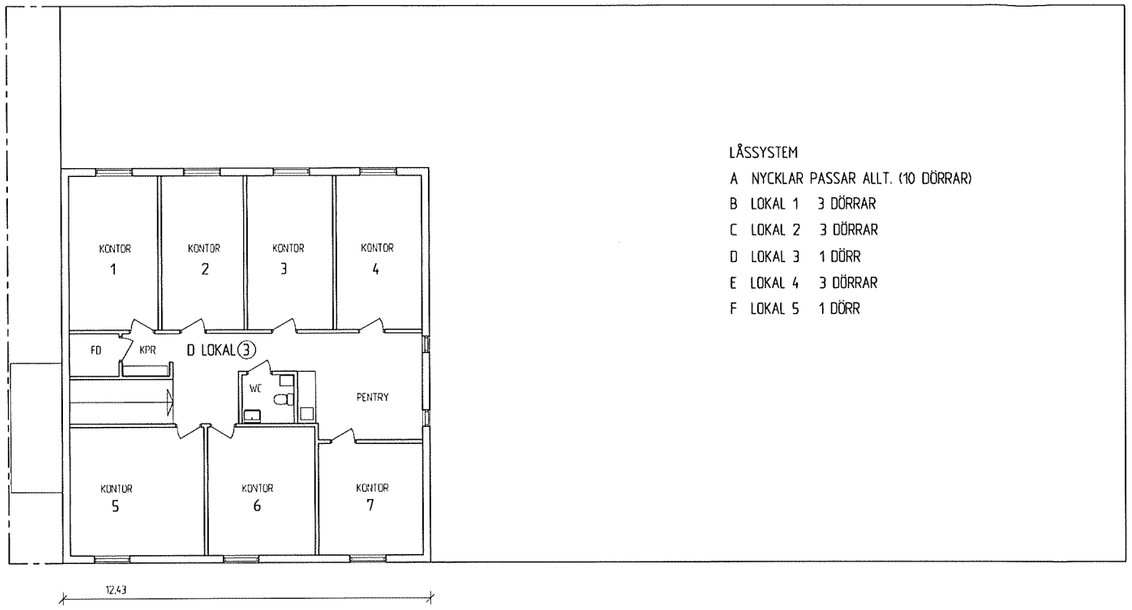

PLAN 1 TR

LÅSSYSTEM

A NYCKLAR PASSAR ALLT. (10 DÖRRAR)
B LOKAL 1 3 DÖRRAR
C LOKAL 2 3 DÖRRAR
D LOKAL 3 1 DÖRR
E LOKAL 4 3 DÖRRAR
F LOKAL 5 1 DÖRR

FRESH AIR SELFSTORAGE PÅ GÅRDSPLANEN

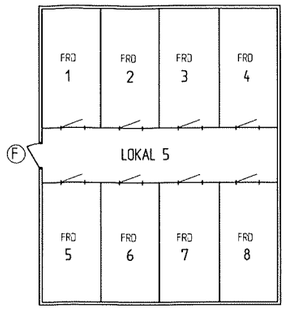

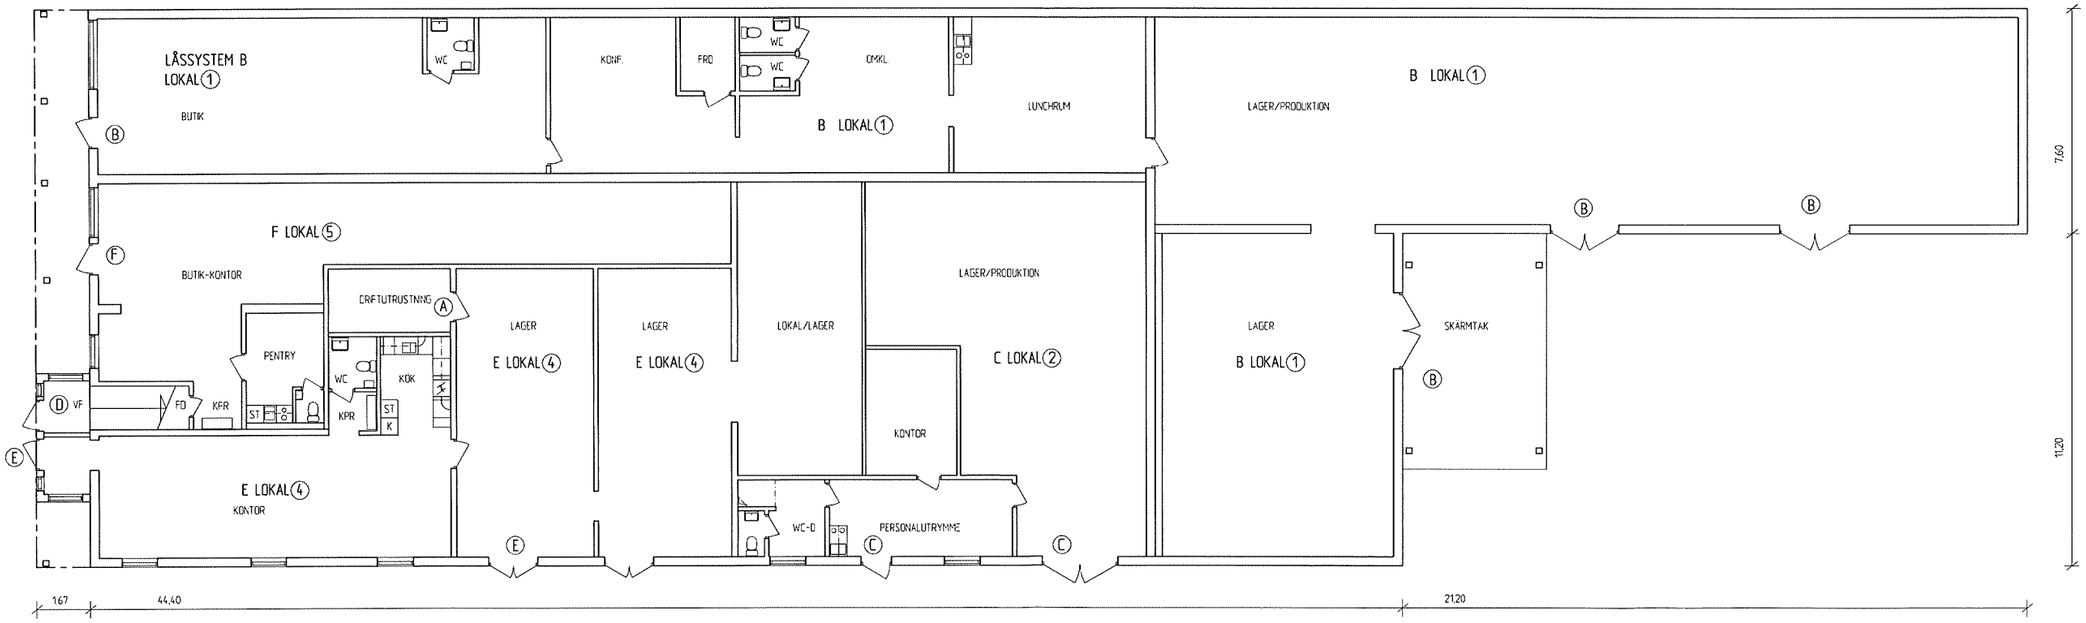

BOTTENPLAN

BET	ANT	ÄNDRINGEN AVSER	SIGN	DATUM
		REVIDERAD	GJ	11-02-25

FRESH AIR VENTILATION
I BROMMA AB
BERGSBRUNNAG. 22 UPPSALA
TEL 018-13 29 30

RITAS AV, KONSTRUERAD AV
BK G JANSSON

2010-04-10

BOLÄNDERNA 3:6 UPPSALA KOMMUN
FASTIGHET BERGSBRUNNAGATAN 18
AFFÄRS OCH LAGERBYGGNAD
PLANER
LÅSANLÄGGNING LOKALER SKALA 1:100

RITNINGSNUMMER A-01

ÄNDR BET