



PLOTTDATA: 2025-10-28 11:38 P:201919-3849-000 - Släpavagnen ICA01 CAD04 PROJEKTERINGSSties_ica_01h_sides.pln

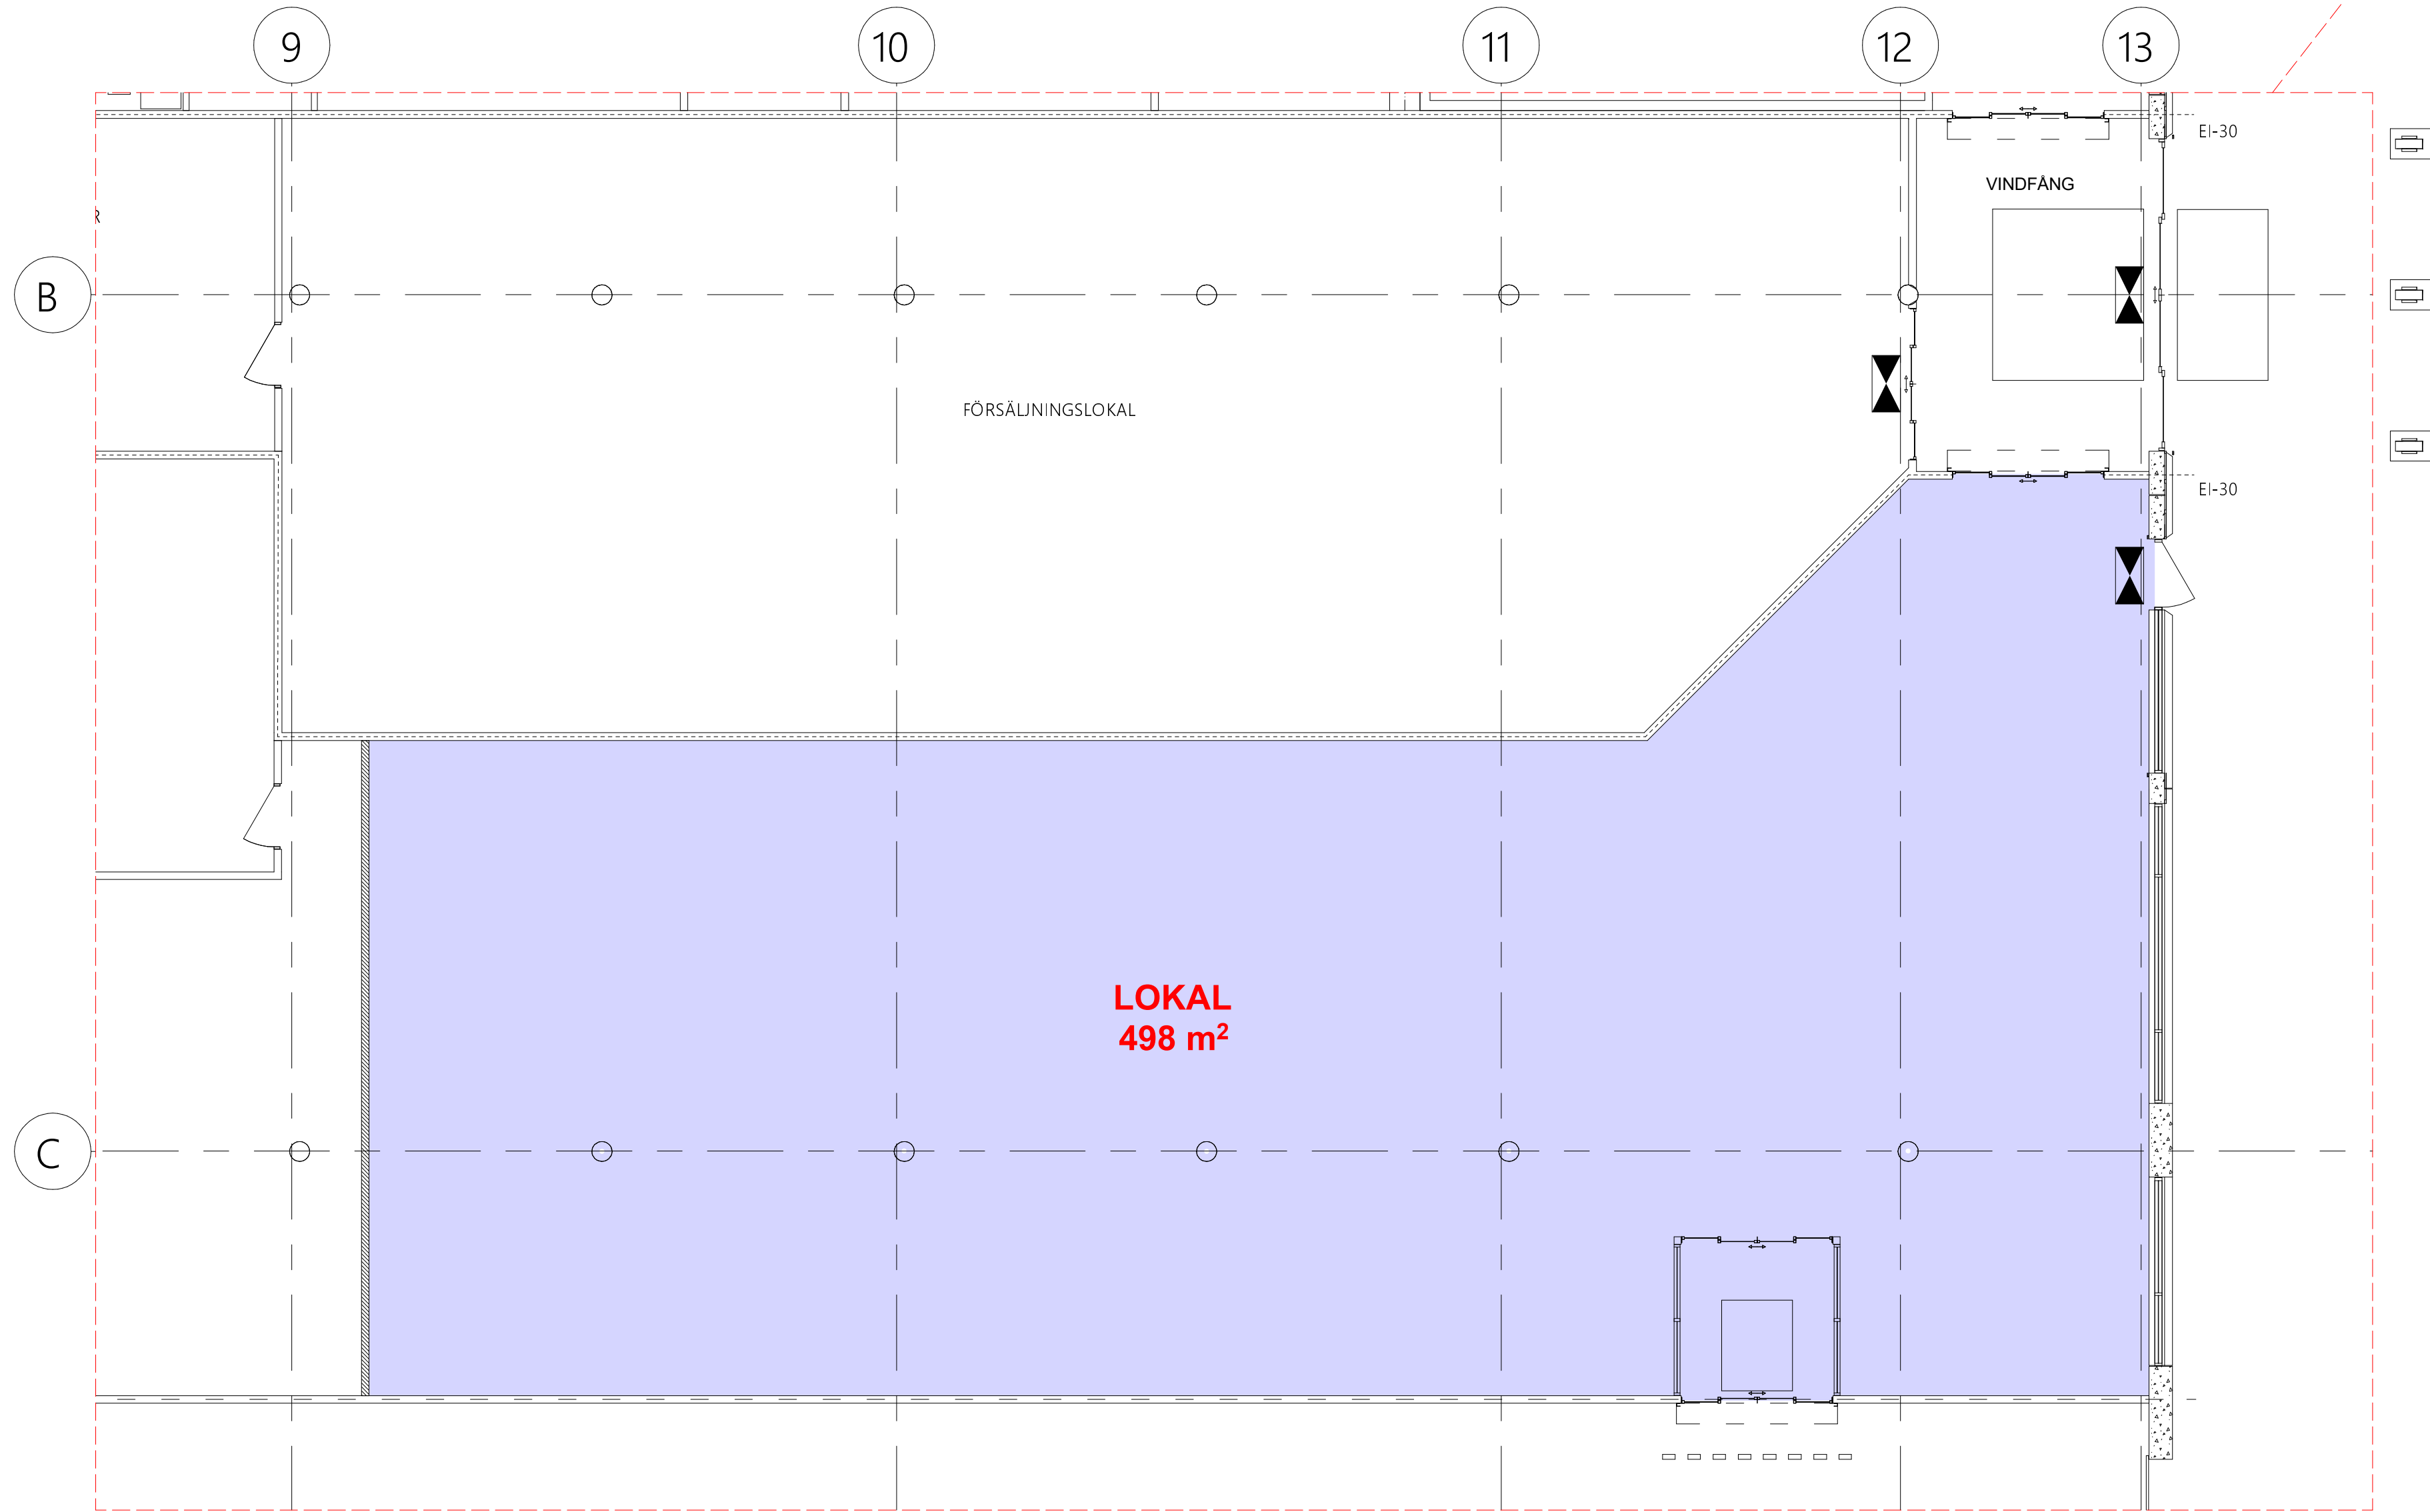

PLAN 0, DEL SOM BERÖRS
1:100

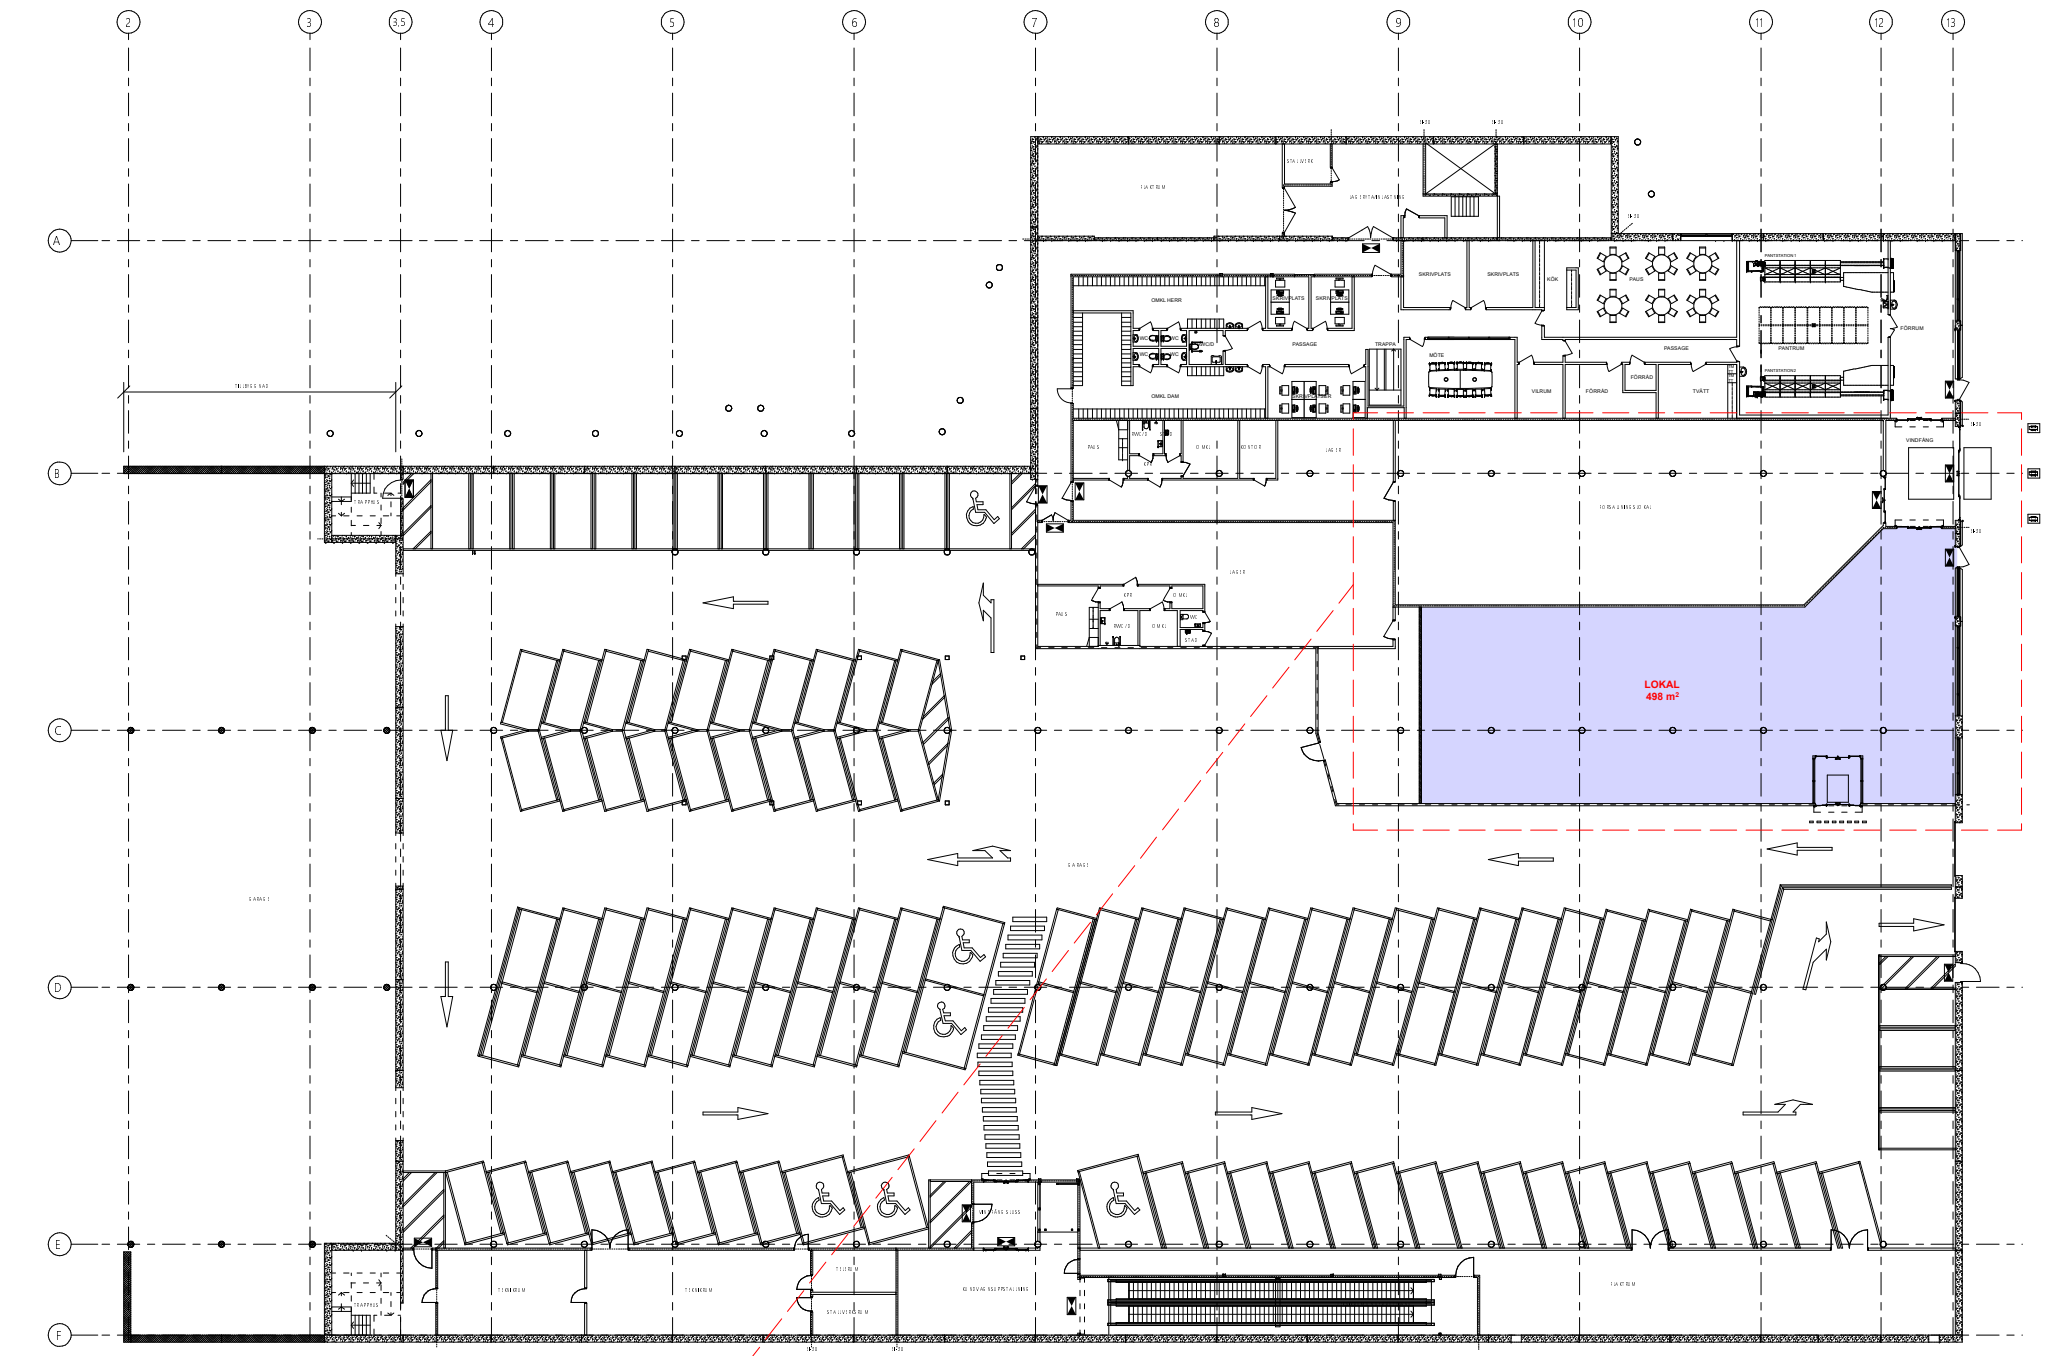

PLAN 0
ÖVERSIKT 1:400

BET	ÄNDRING AVSER	DATUM	Sign.
KONTRAKTHANDLING			
PERSSON INVEST ^{PI} FASTIGHETER			
SLÄPVAGNEN 10 ÖSTERSUND			
LOKAL			
Gisteråsjöstrand Arkitektur AB Akademigatan 4F 831 40 Östersund 063-57 00 90 www.gisterasjostrand.se GISTERÅS JOST RAND ARKITEKTUR			
UPPDRAG NR 19-3849-000	RITAD AV GUJO	HANDLÄGGARE GUJO	
DATUM 2025-10-28	ANSVARIG GUSTAV JONSSON		
PLAN ÖVERSIKT DEL AV PLAN 0, SOM BERÖRS			
SKALA 1:500, 1:100	NUMMER A-40-1-001	BET	