



FÖRKLARINGAR


- NY VÄGG
- BEF VÄGG
- NY DÖRR
- BEF DÖRR
- DÖRR SOM RIVS
- BRANDCELLSGRÄNS EI30
- UTRYMNINGSVÄG
- MÄTT (XXXX)
- MÄTT TILLÅTS AVVIKA
- IK01
- INKLÄDNAD, 2X13 GIPS
- DEL SOM EJ BERÖRS
- VÄGG UTFÖRS MED FOTOTAPET
- VÄGG FÖRSTÄRKS DOLT I VÄGG ENL ENTREPRENÖRENS VAL

RITNINGAR ÄR UPPRÄTTADE UTIFRÅN ÄLDRE PAPPERSKOPIOR OCH FULL MÄTTNOGGRANNHET KAN EJ GARANTERAS.

FK 2018-10-26

BET	ANT	ÄNDRING AVSER	DATUM	Sign.
-----	-----	---------------	-------	-------

PERSSON INVEST FASTIGHETER

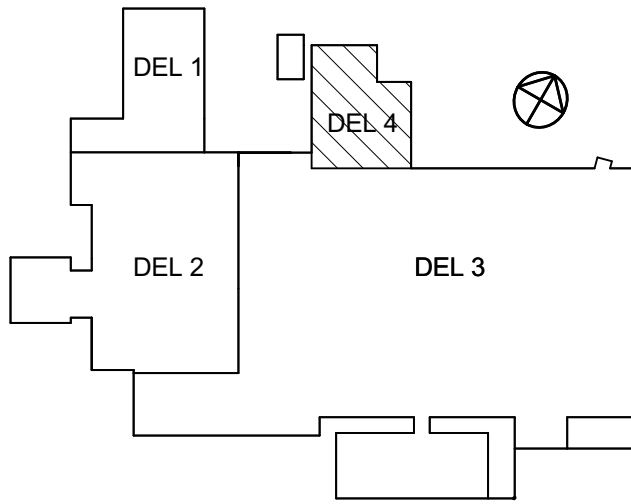

Gisteråsstrand

Arkitektur AB

Akademigatan 4F

831 40 Östersund

063-57 00 90

www.gisterasjoststrand.se

GISTERÅS
JOSTRAND
ARKITEKTUR

UPPRAG NR 18-3469-513	RITAD AV JOBA	HANDLÄGGARE GUJO
DATUM 2018-XX-XX	ANSVARIG GUSTAV JONSSON	

KV ÅNGBRYGGERIET 1
OMBYGGNAD FÖR SCA

PLAN 2, DEL 4	NUMMER A-40-1-201	BET
SKALA 1:50		