ca 445 m²

GIST ERÅS JÖST RAND ARKITEKTUR


KV FLUGSVAMPEN

PLAN 1

SKALA 1:200 (A3-FORMART)

0 1 2 5 10 15 20

METER

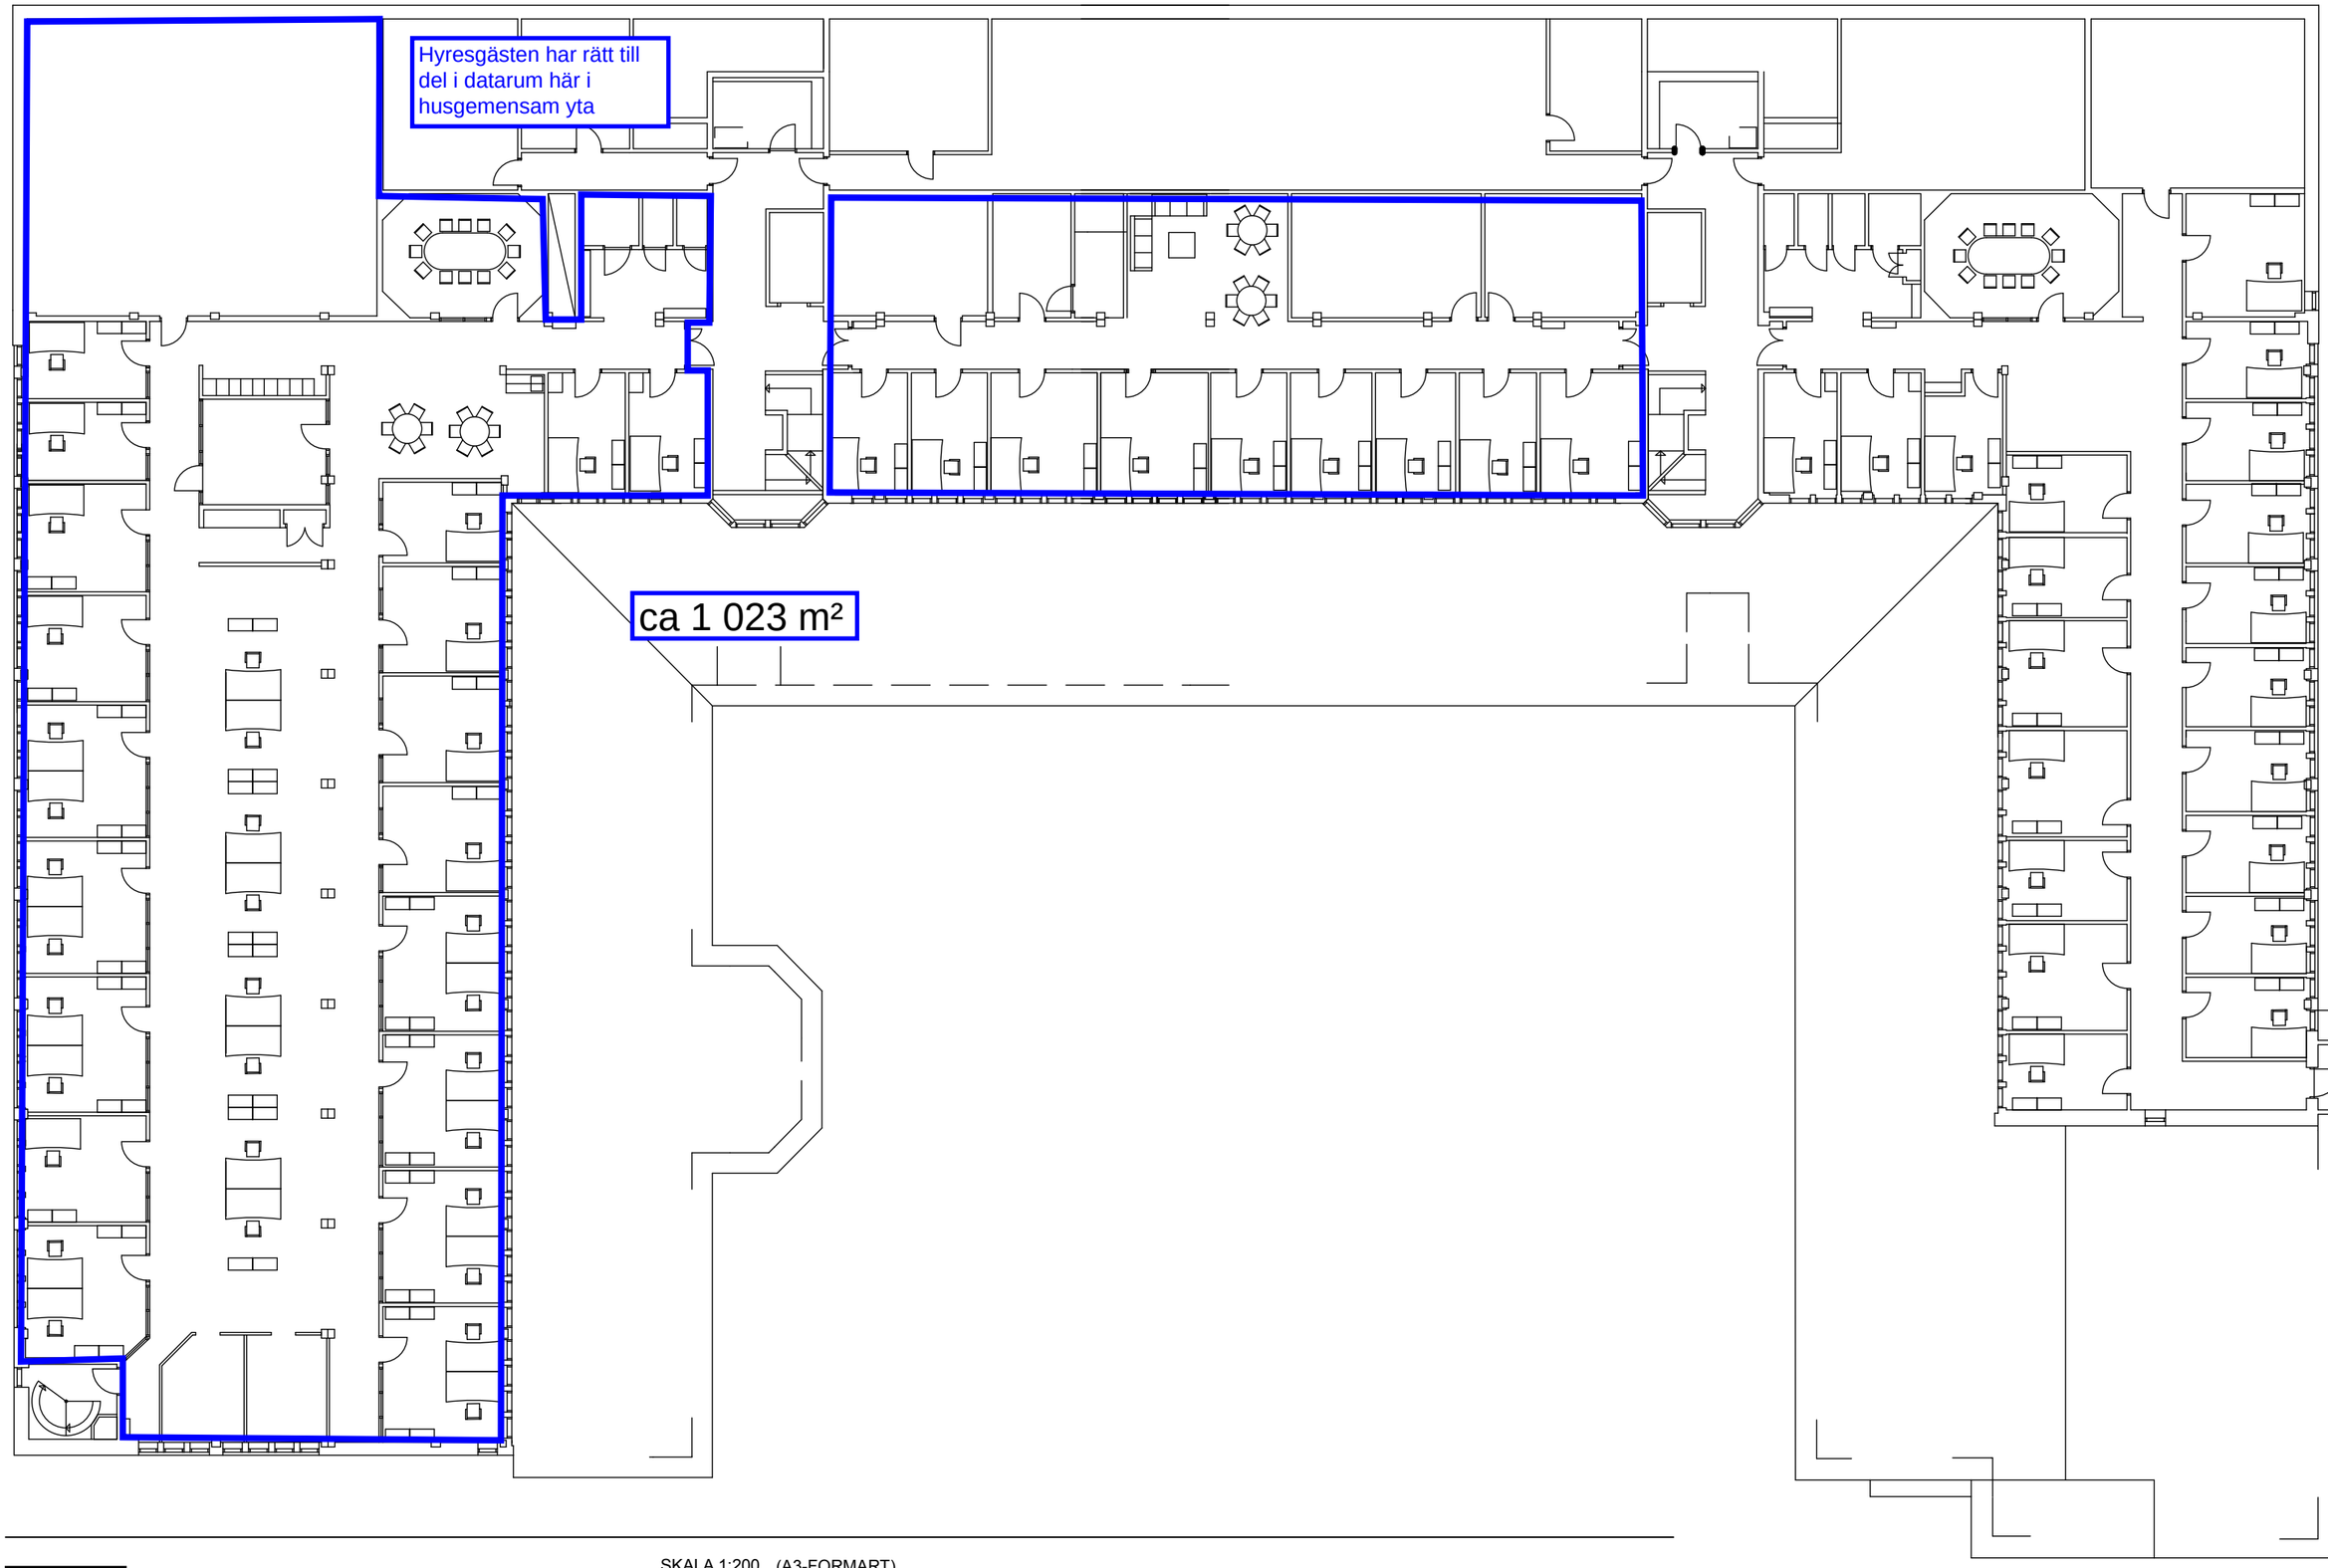

GIST ERÅS JÖST RAND ARKITEKTUR


KV FLUGSVAMPEN

PLAN 2

SKALA 1:200 (A3-FORMART)

0 1 2 5 10 15 20

METER

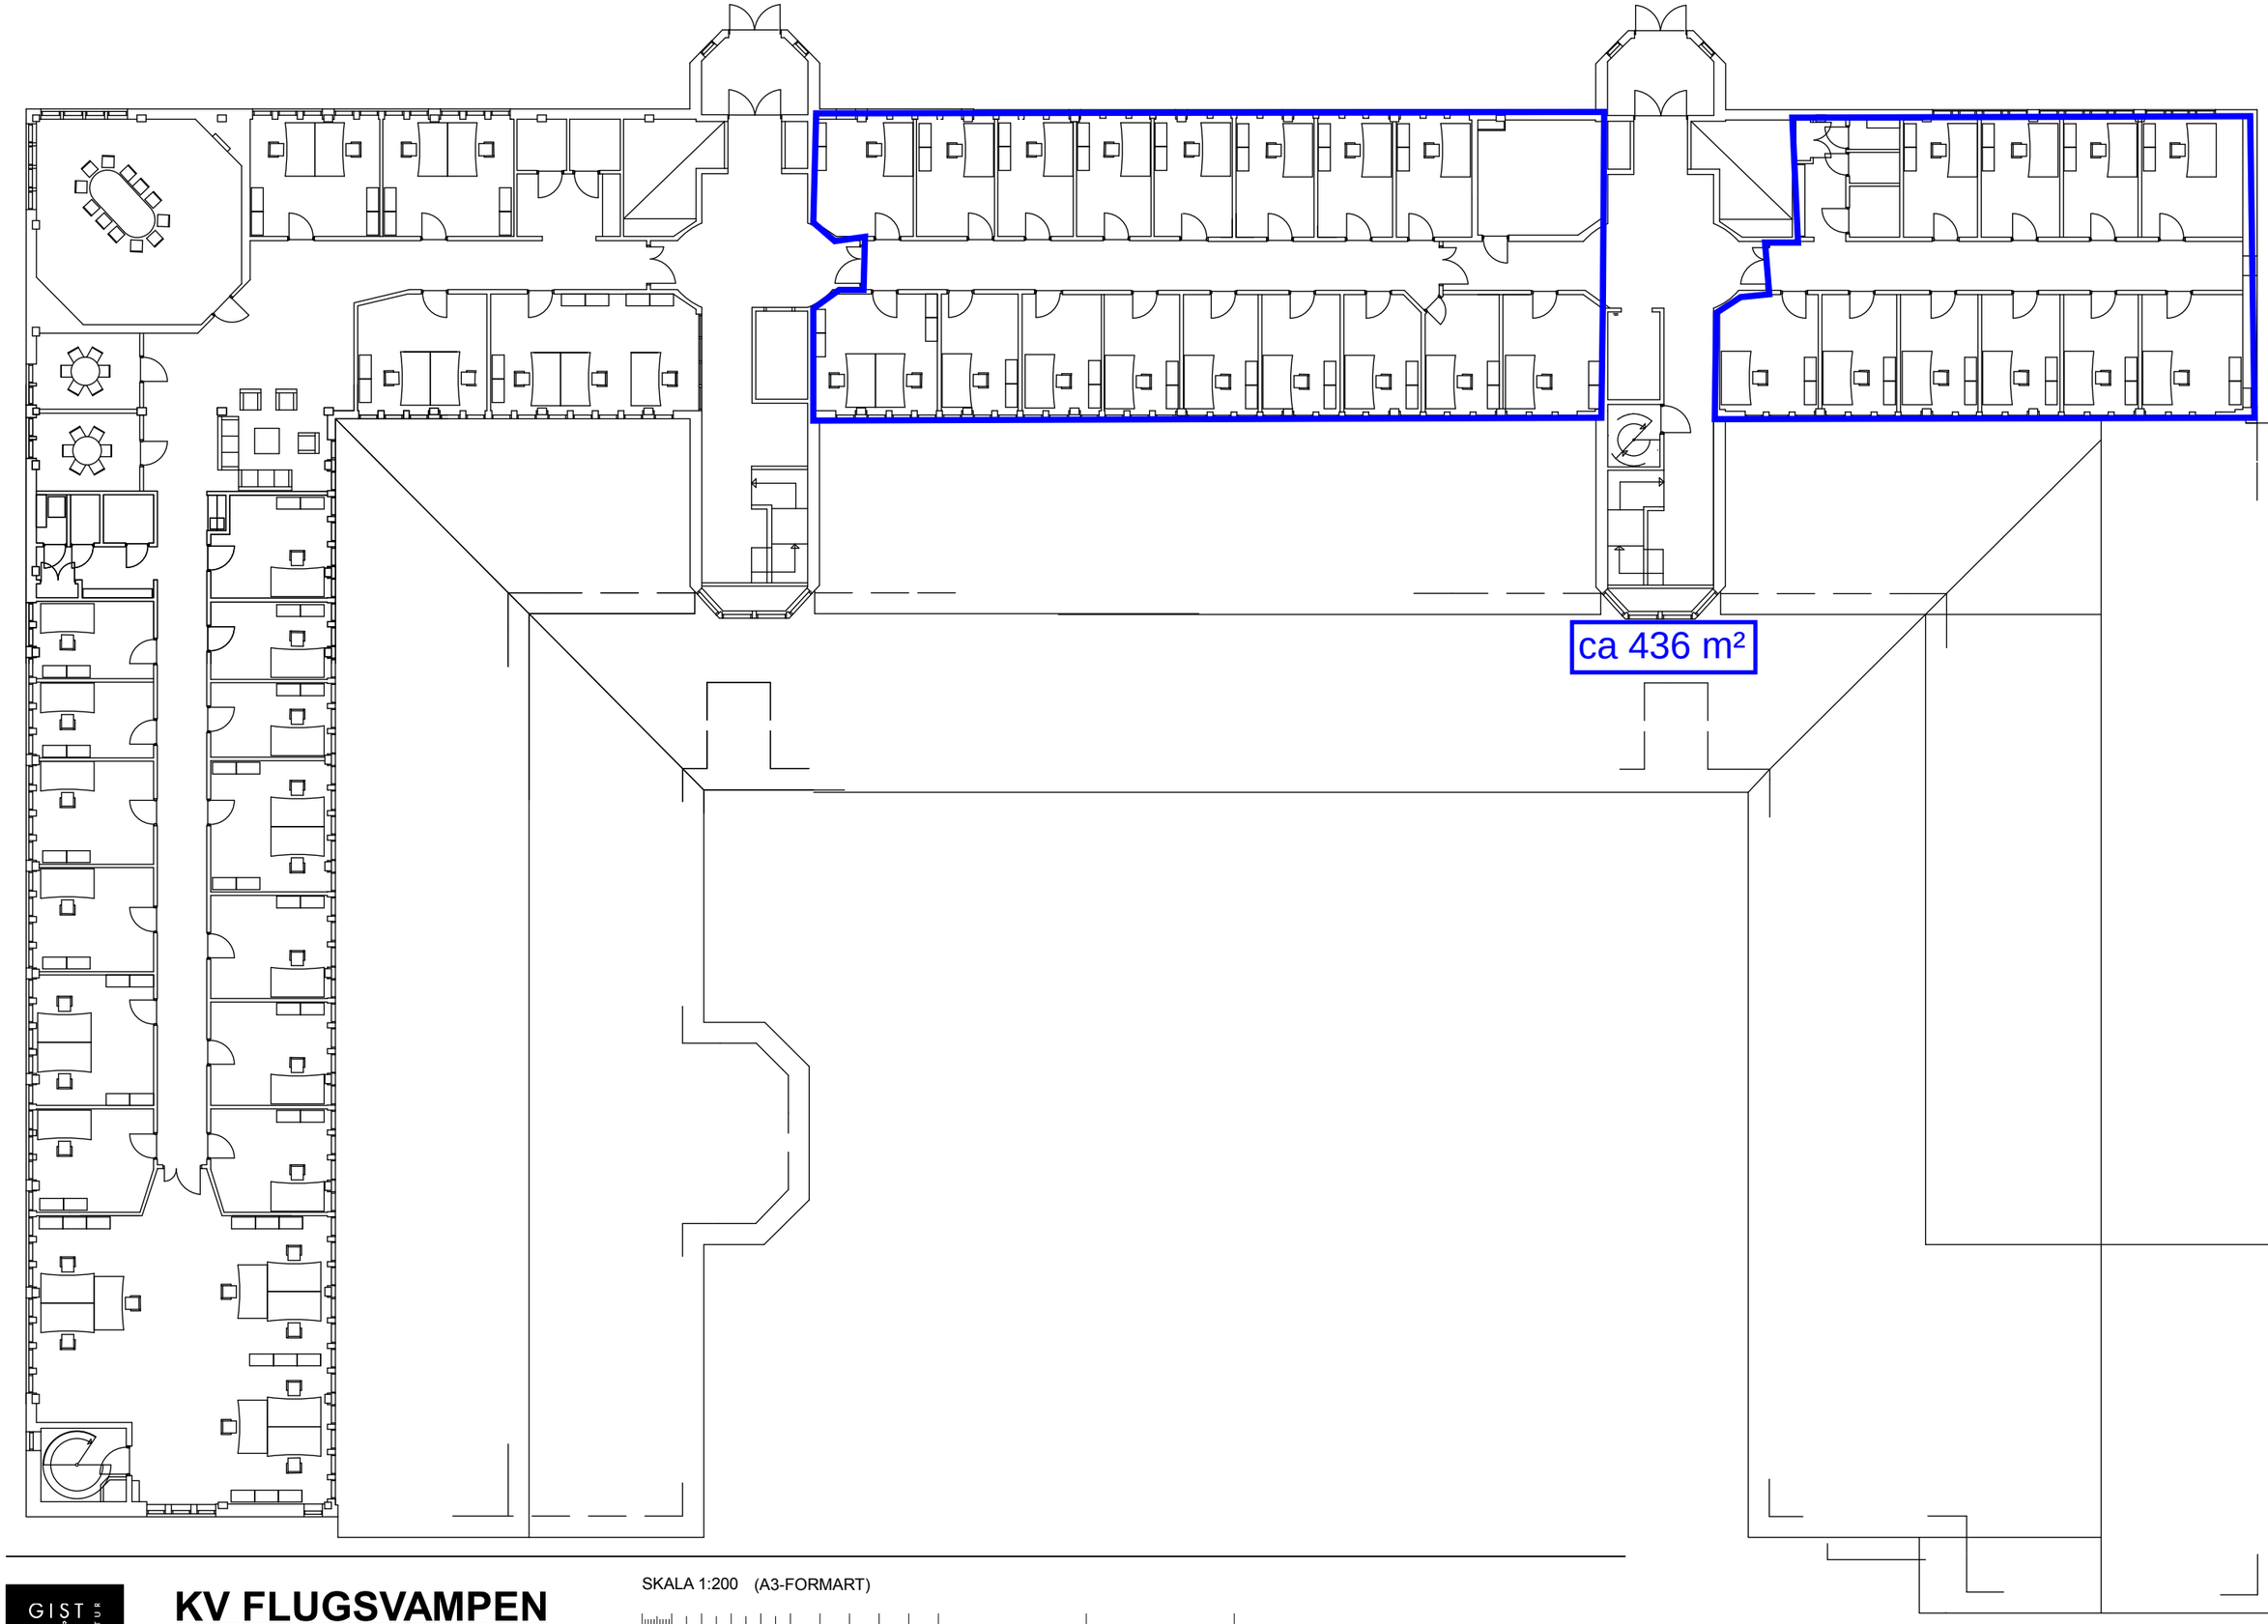

GIST ERÅS JÖST RAND ARKITEKTUR

KV FLUGSVAMPEN

PLAN 3

SKALA 1:200 (A3-FORMART)

0 1 2 5 10 15 20

METER