


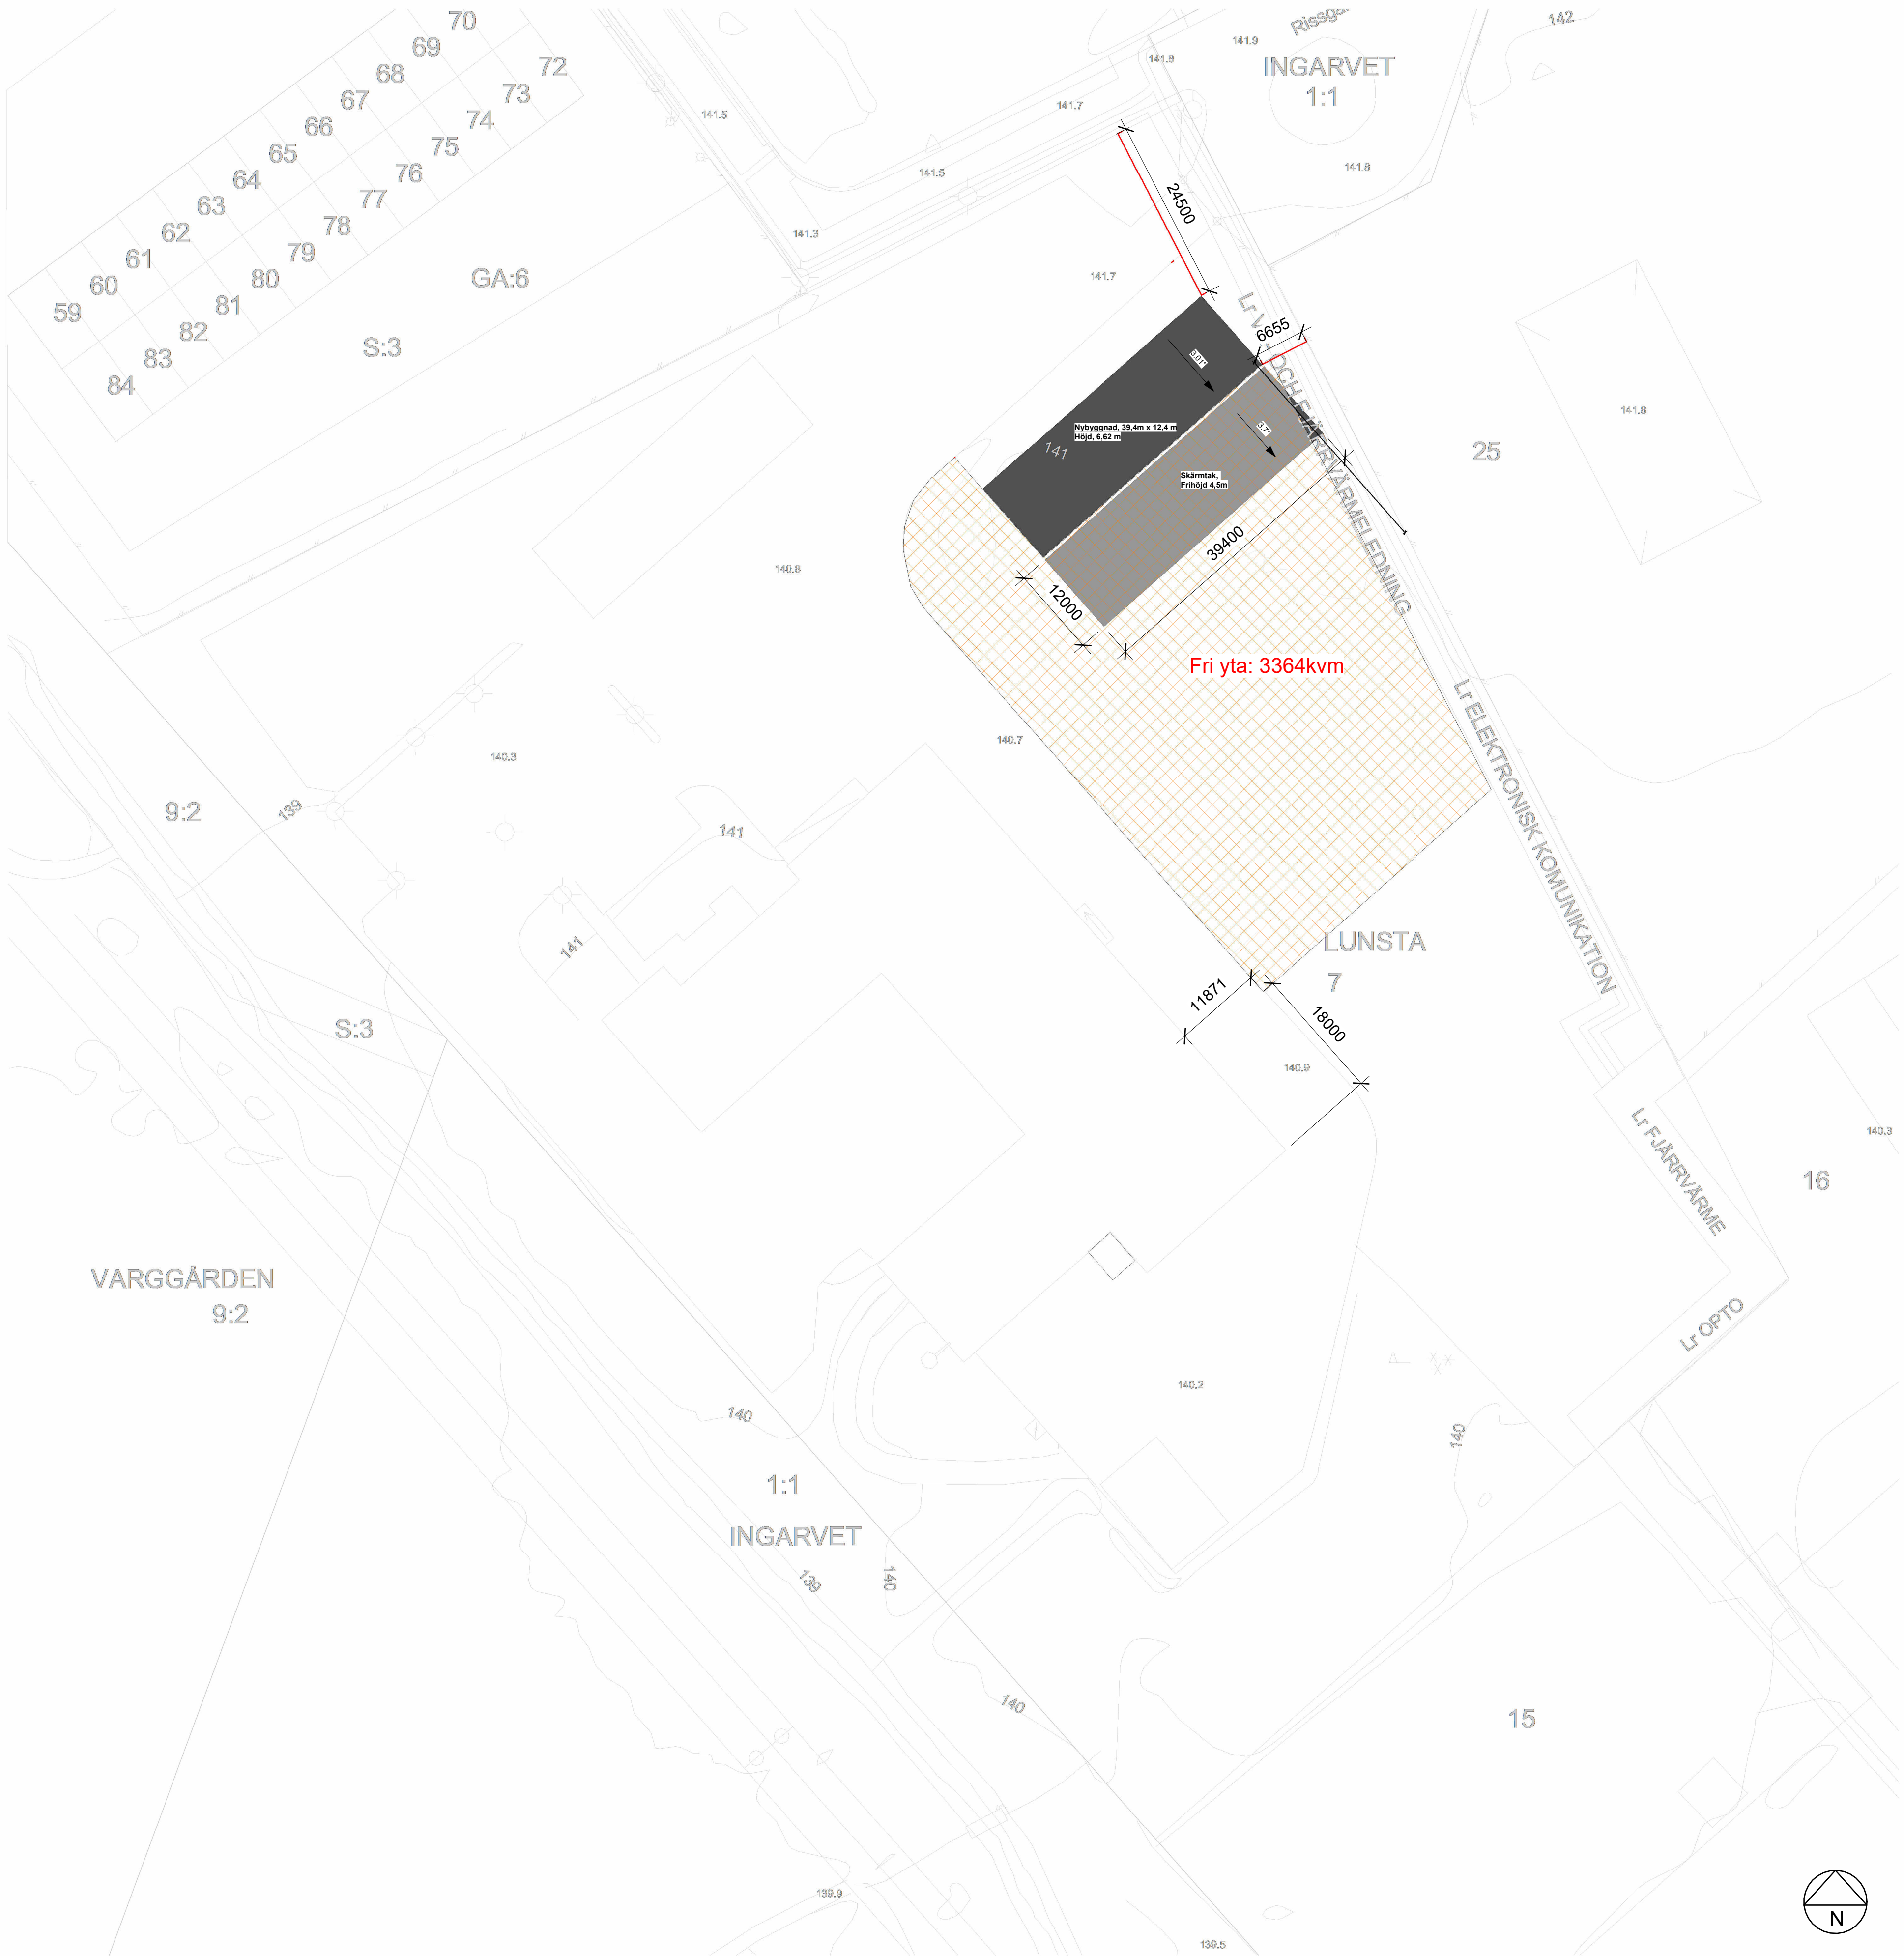

1 A. Situationsplan  
1 : 500

Titel:  
Nybyggnation  
hall

Situationsplan

Beskrivning:

Datum: 2025-03-27 09:17:06

Papper: A1

Skala: 1 : 500

Adress: Lunsta 7, Falun

Klient:

Falumekaniska

Project nr:

1

Ritning ID:

A102

Revision nr:

Ritad av:

TK

Godkänd av:

Approver

KONTAKTUPPGIFTER


Falu Mekaniska Verkstad AB  
Västermalmsvägen 7  
791 77 Falun

Tfn: 073-631 90 76  
Org nr: 556073-6422




*Sätt och håll byggnaden  
från Dalarna*




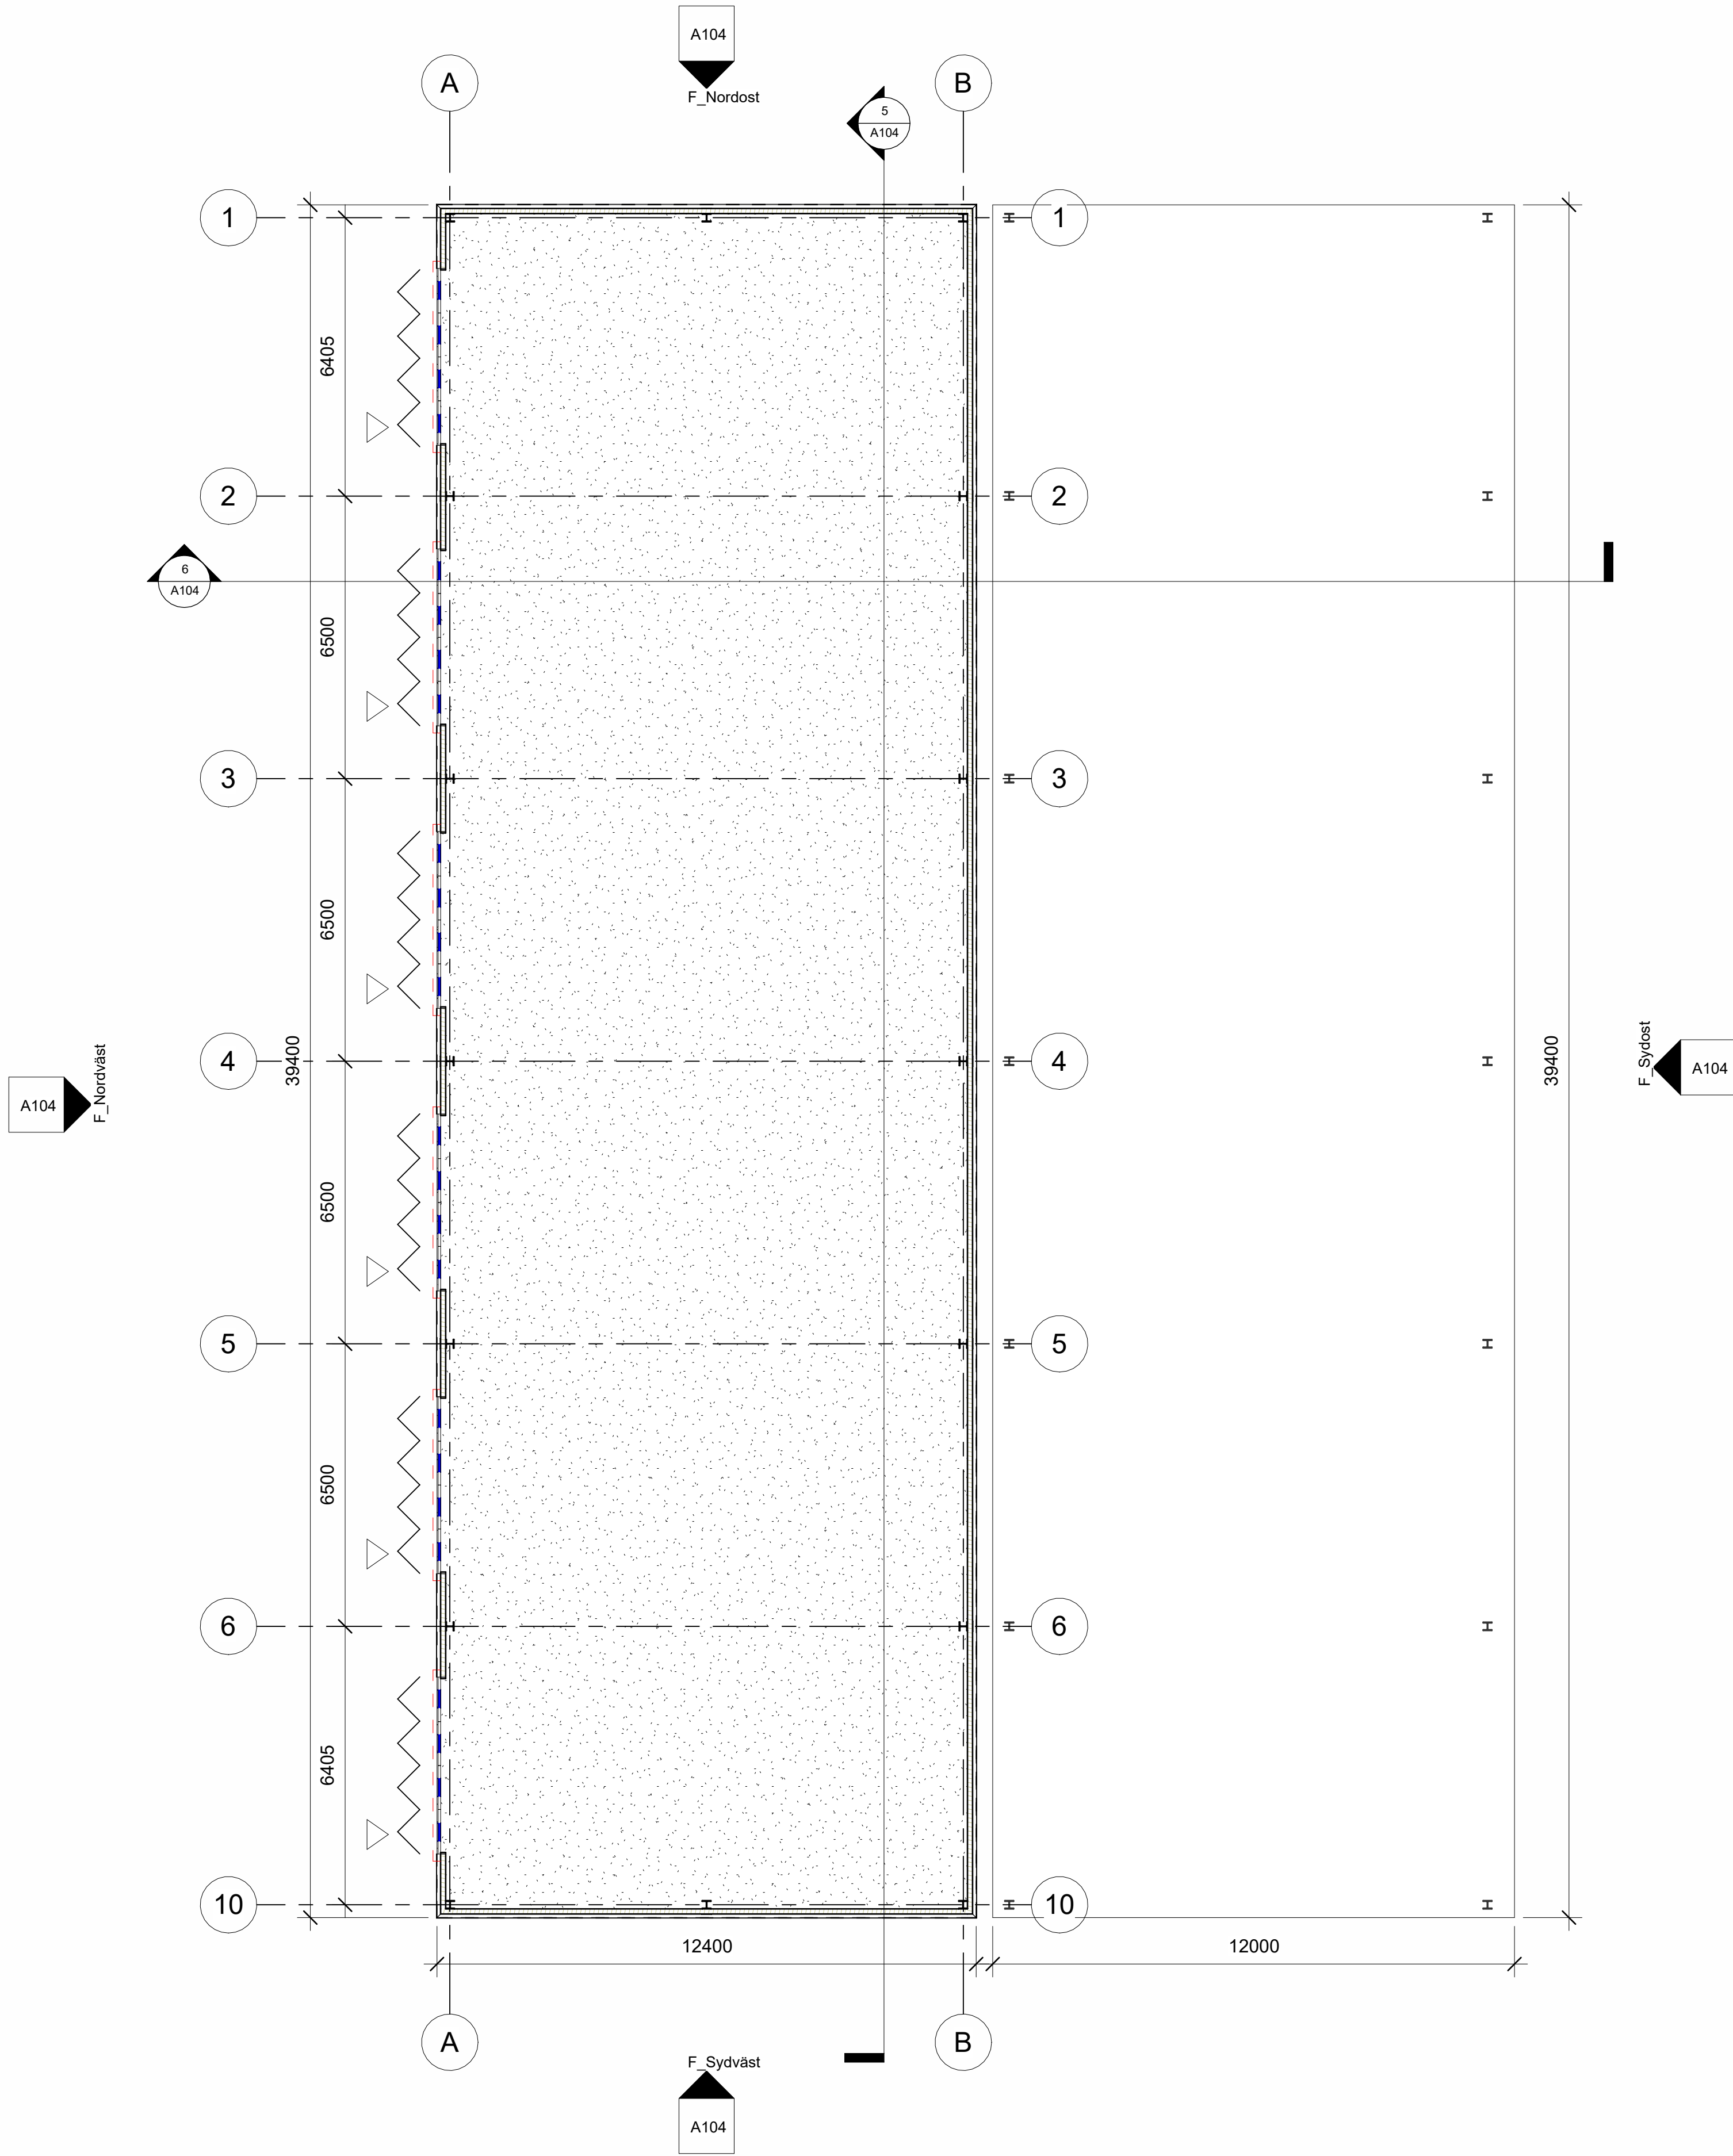

1 A. Plan nybyggnad hall  
1 : 100

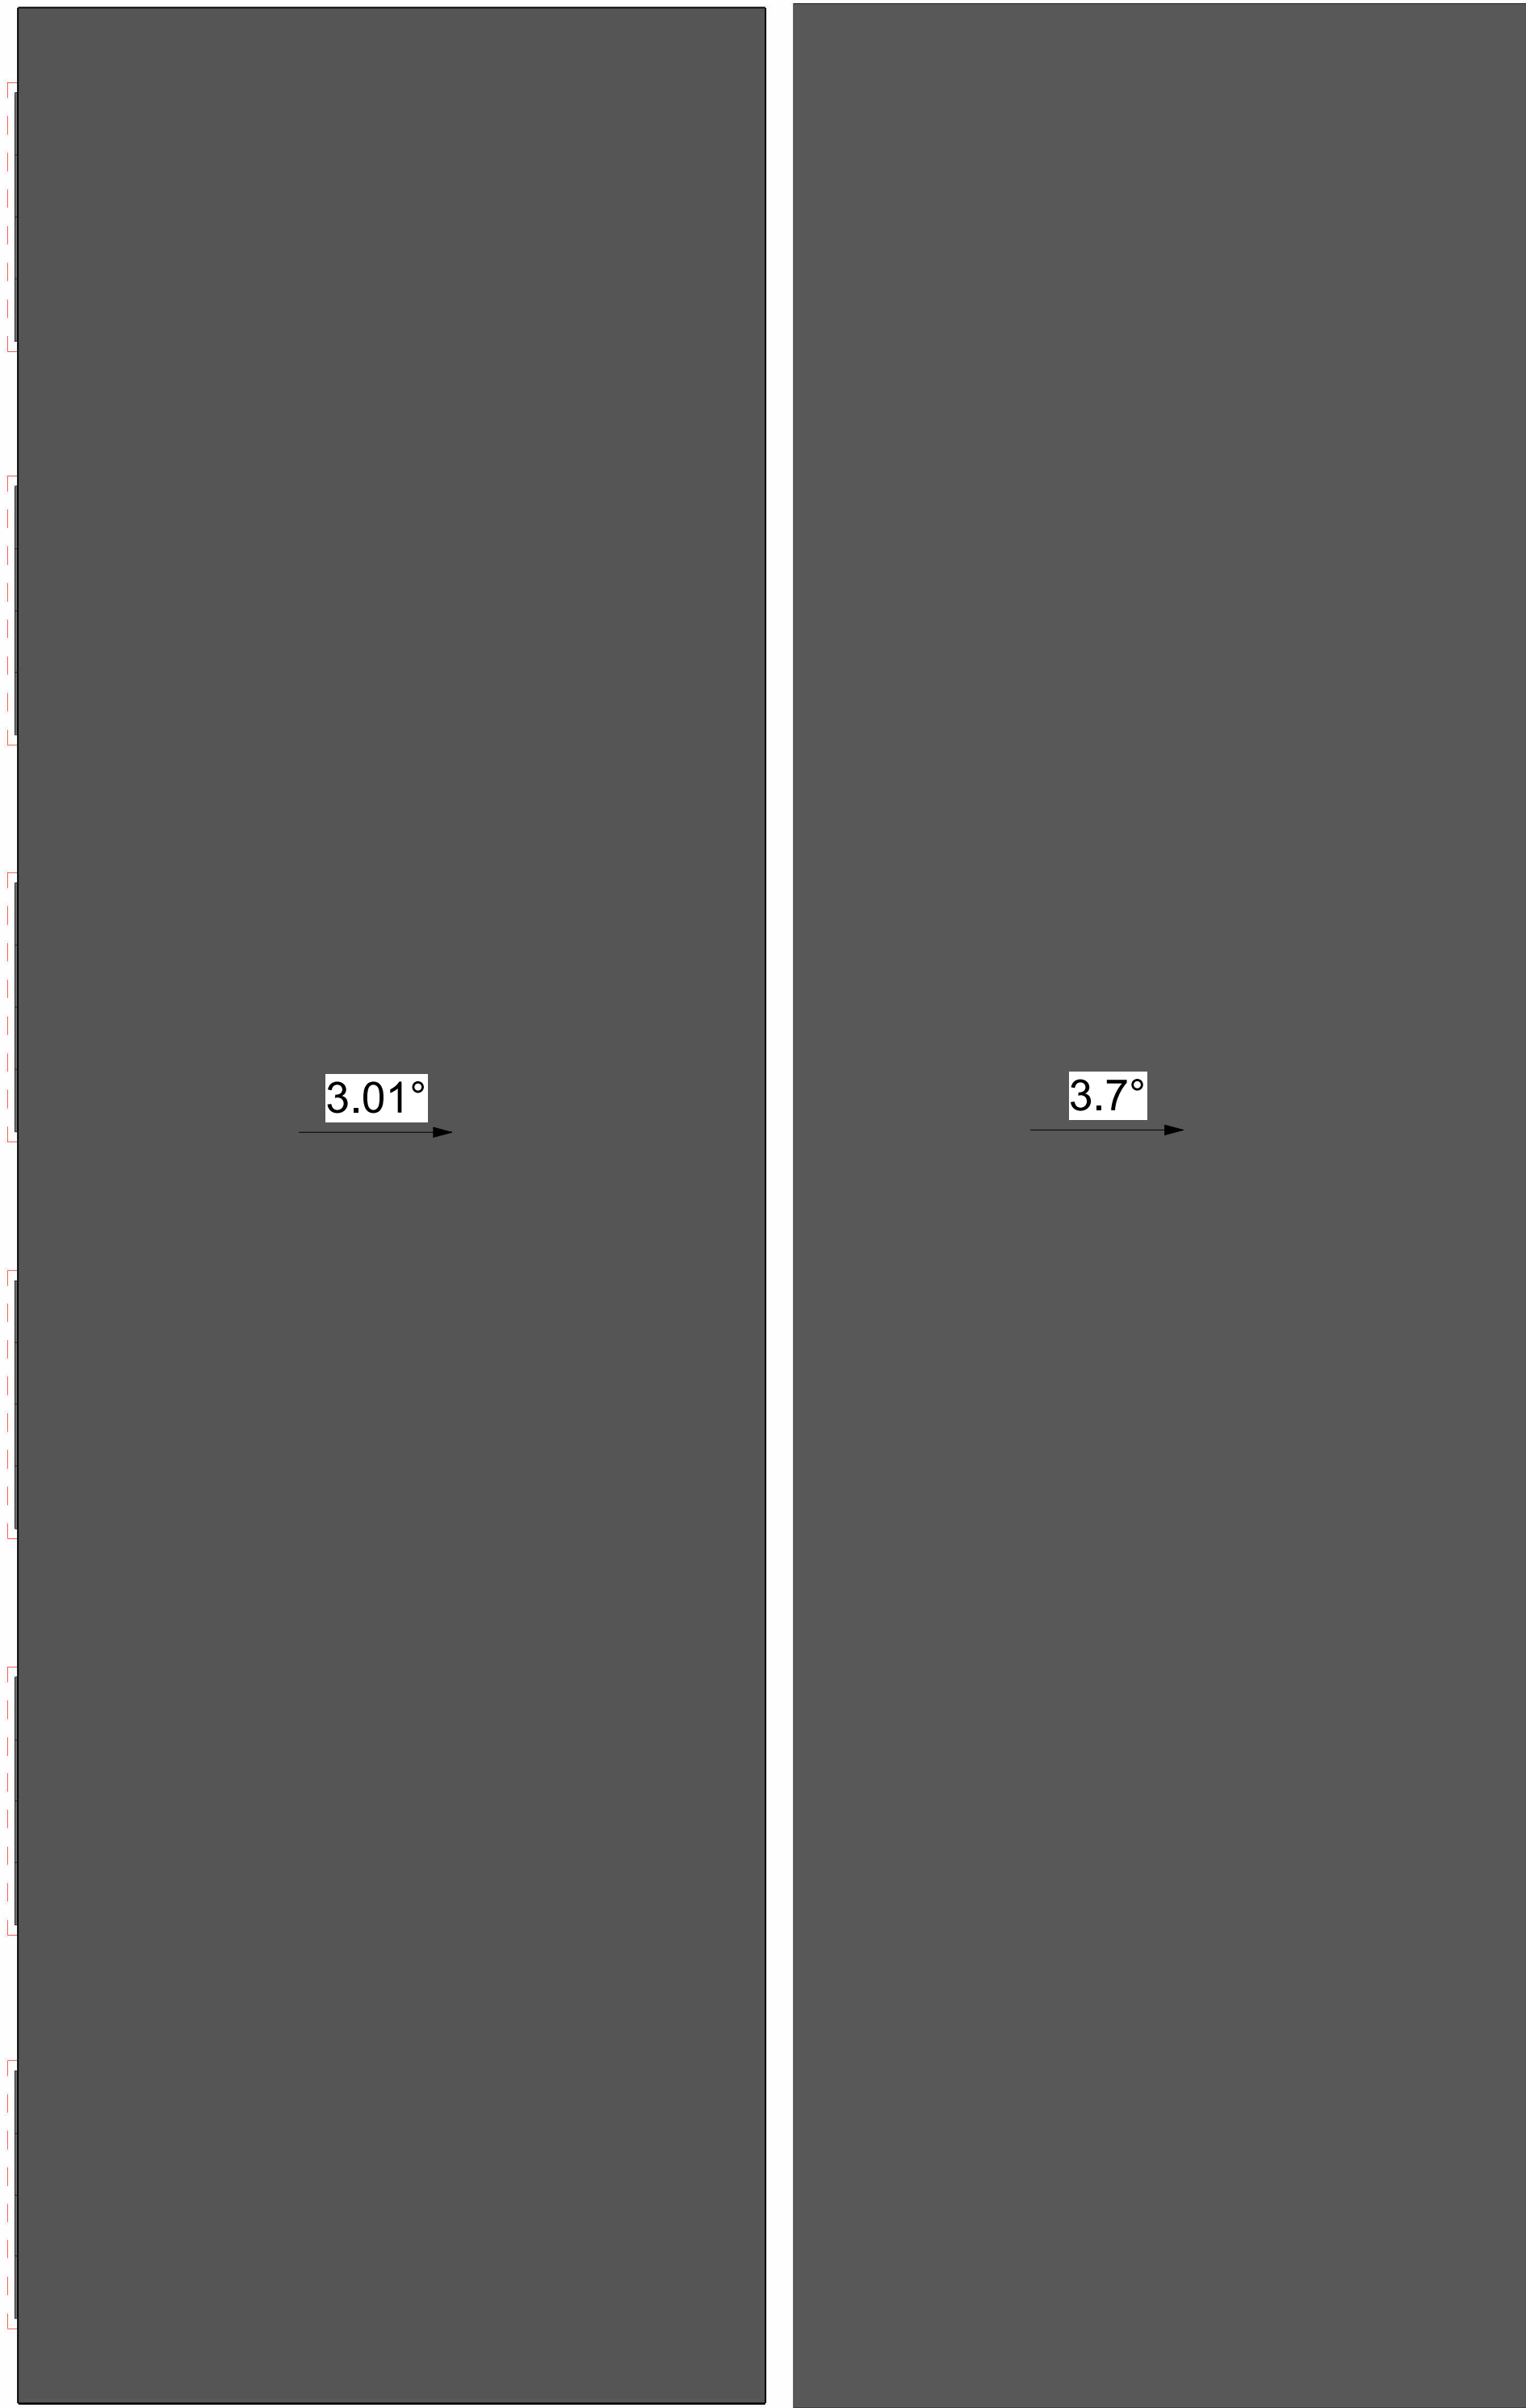

2 A. Takplan\_nybyggnad  
1 : 100

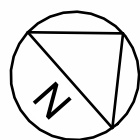

Titel:  
**Nybyggnation  
hall**

Planritning\_Nybyggnad Hall

Beskrivning:

Datum: 2025-03-27 09:17:10

Papper: A1

Skala: 1 : 100

Adress: Lunsta 7, Falun

Klient:  
**Falumechaniska**

Project nr:  
1

Ritning ID:  
A101


Revision nr:

Ritad av:  
TK


Godkänd av:  
Approver

KONTAKTUPPGIFTER  
Falumekaniska Verksamhet AB  
Västermalmsvägen 7  
791 77 Falun  
Tfn: 073-631 90 76  
Org nr: 556073-6422


Stål och hallbyggare  
från Dalarna

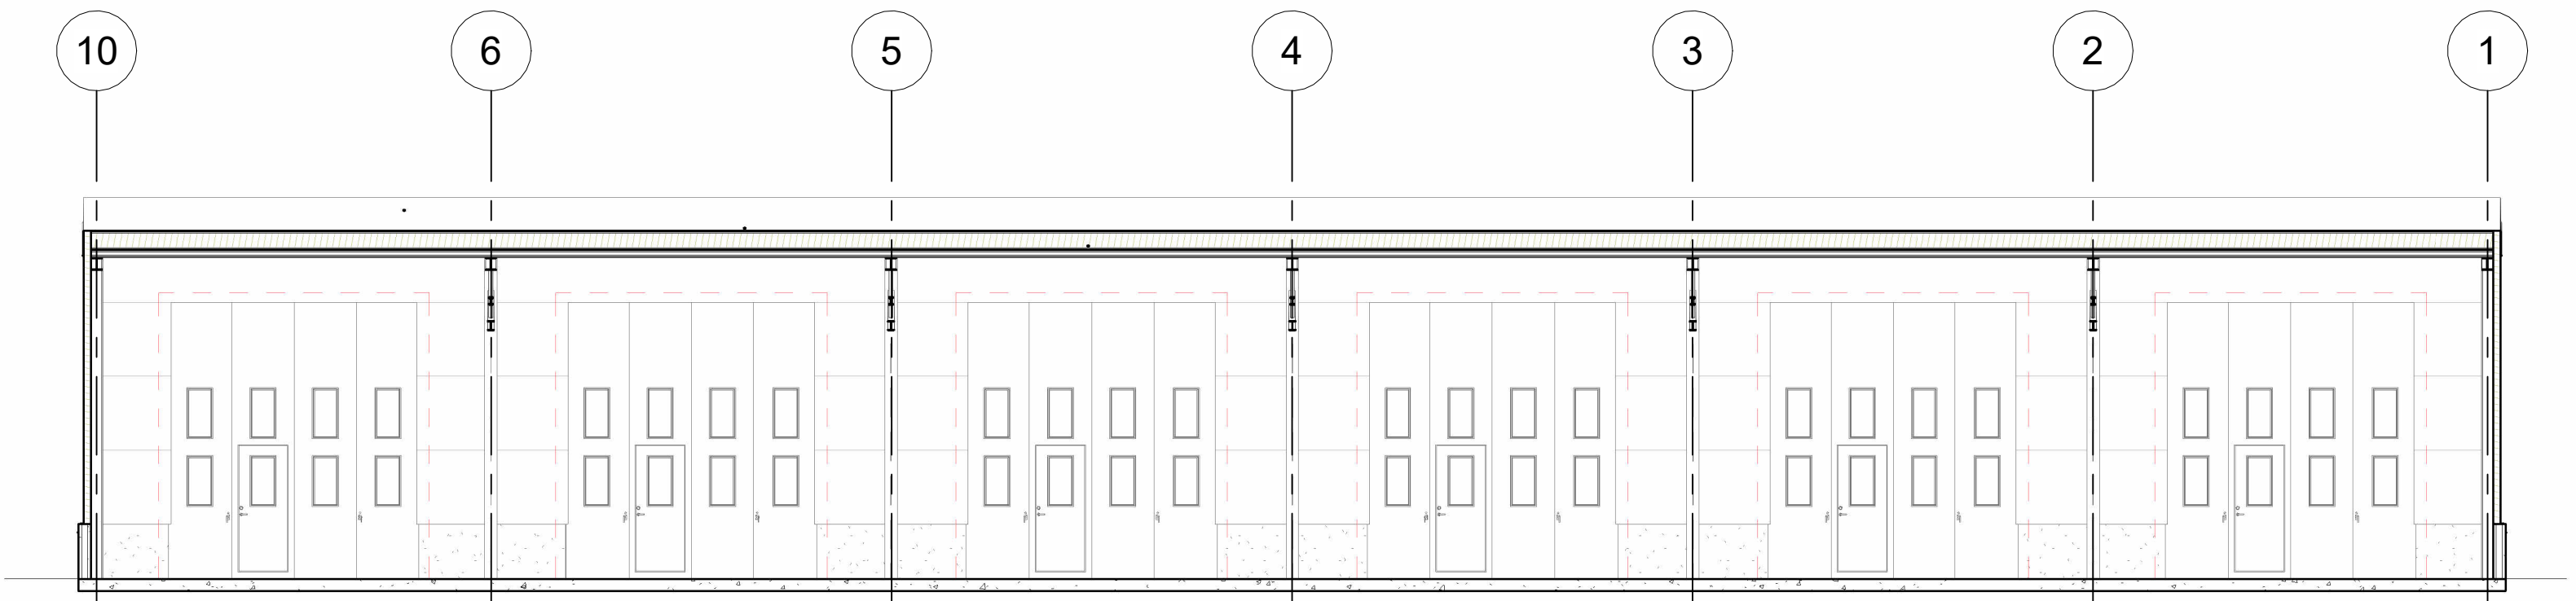


5 B-B  
1 : 100

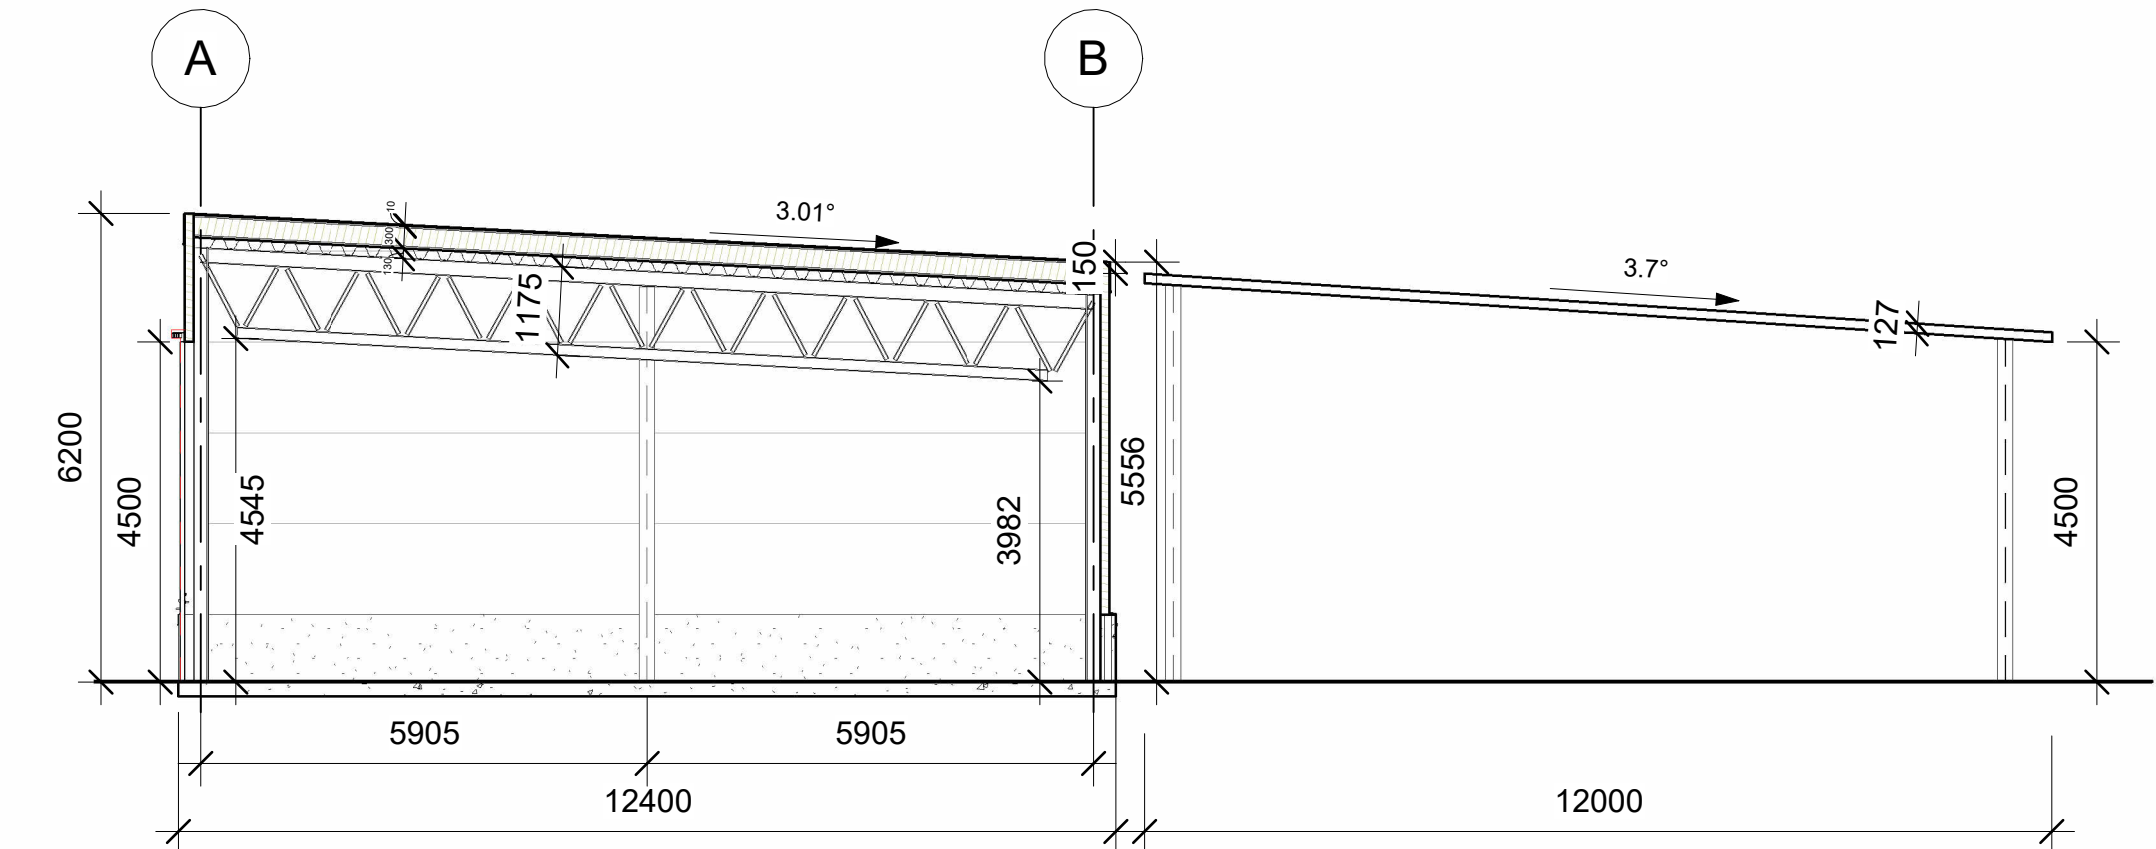

6 A-A  
1 : 100

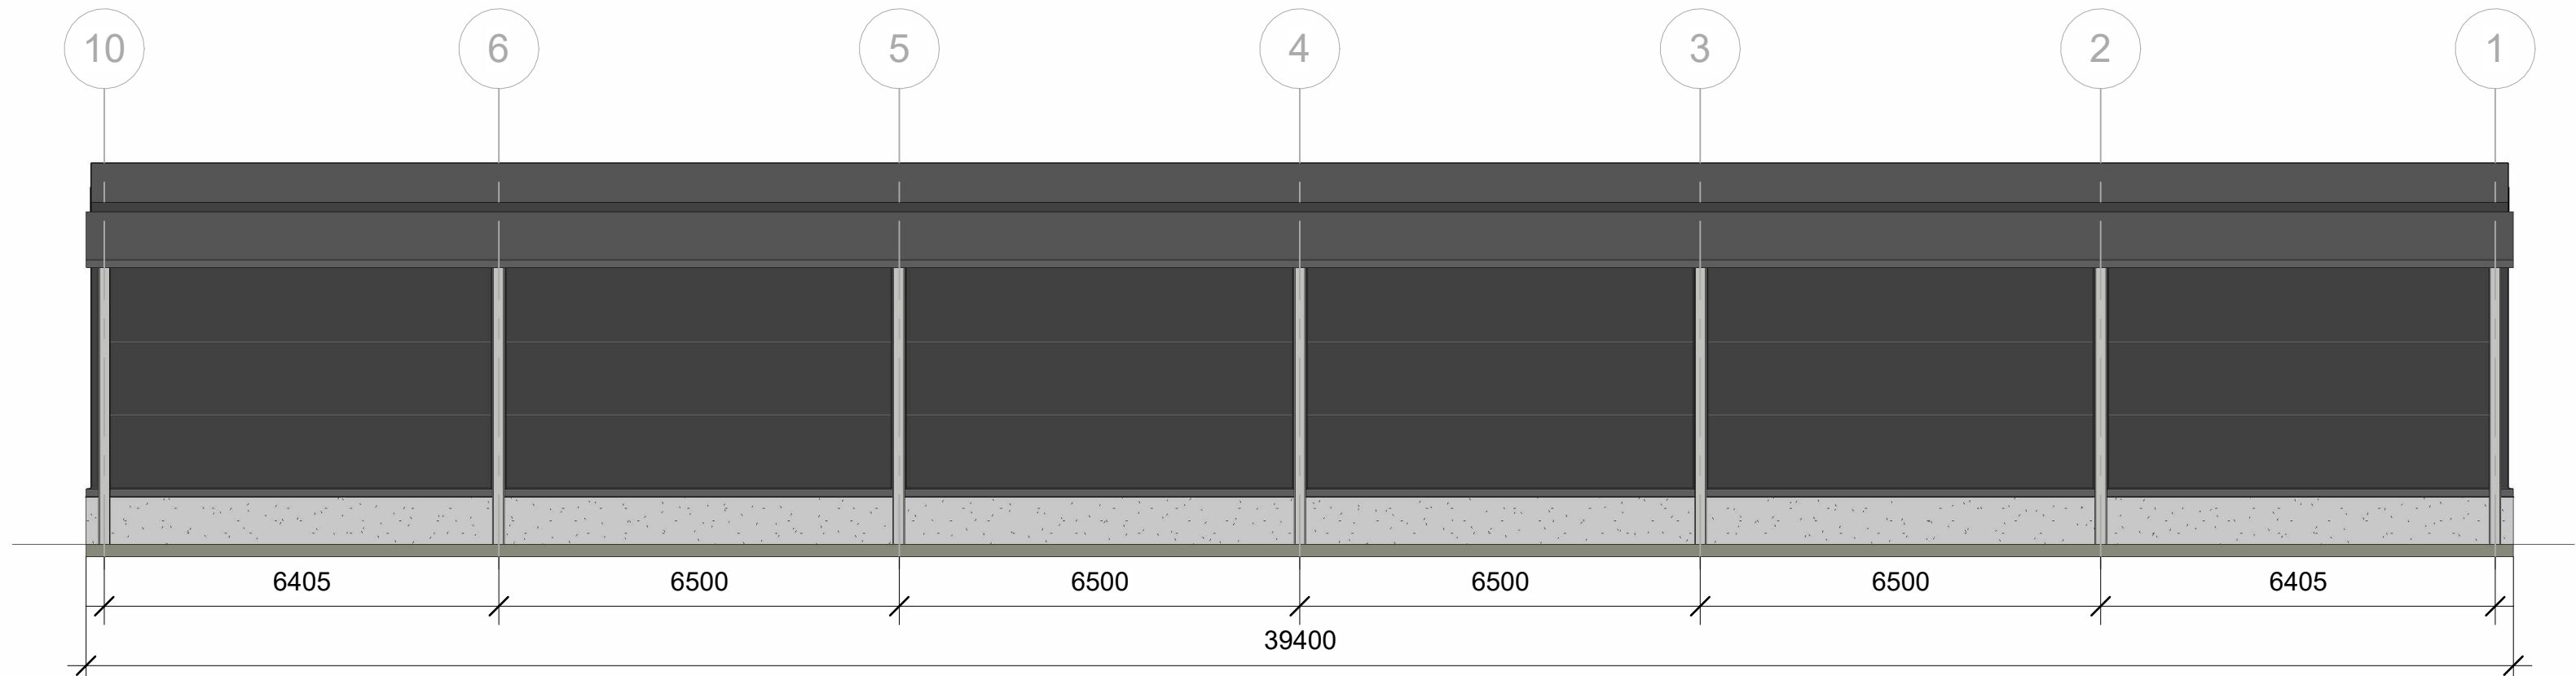


3 F\_Sydost  
1 : 100

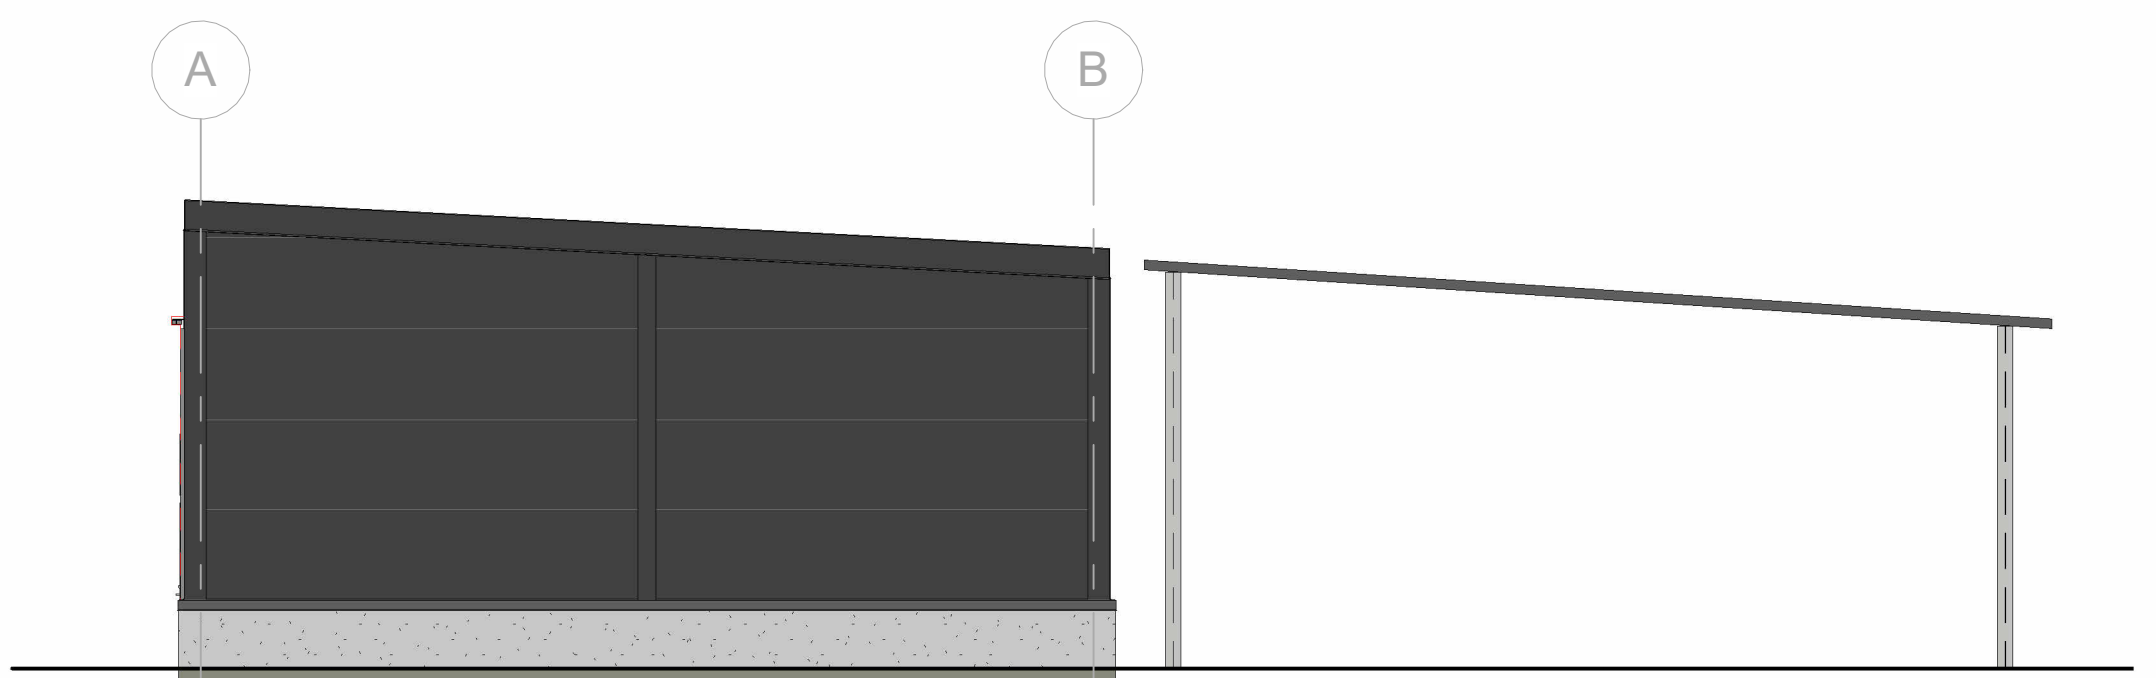

1 F\_Sydväst  
1 : 100



2 F\_Nordväst  
1 : 100

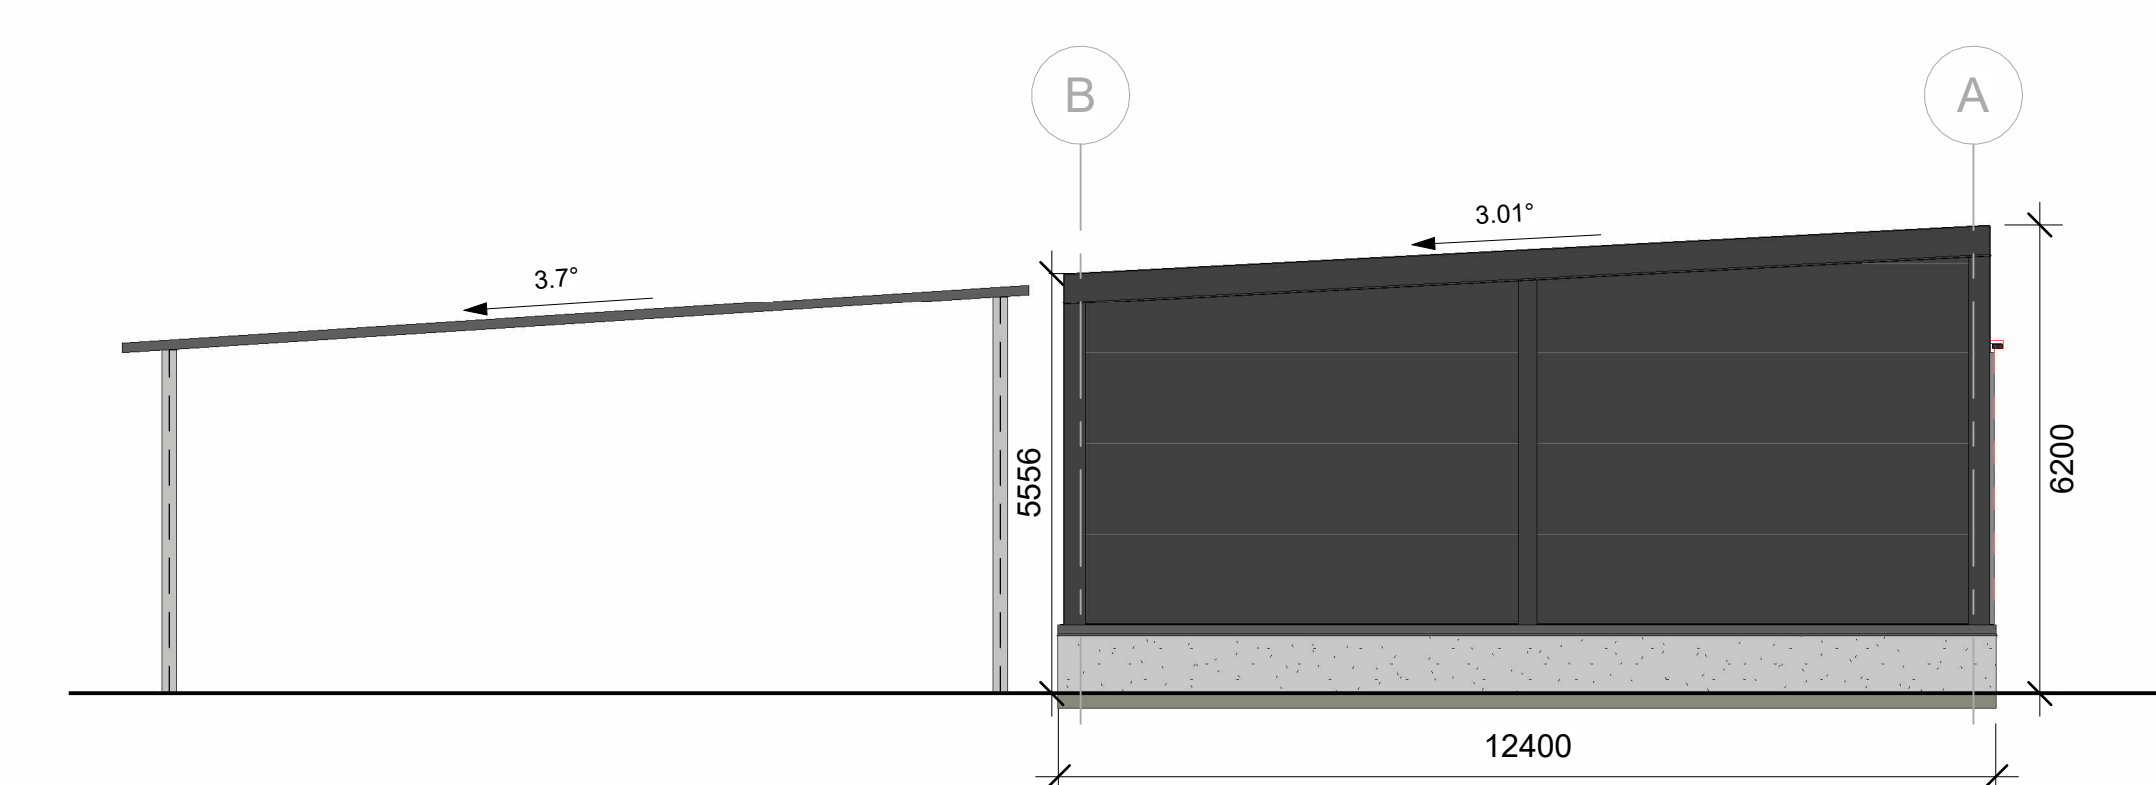

4 F\_Nordost  
1 : 100

Titel:  
Nybyggnation  
hall

Fasader och sektioner

Beskrivning:

Datum: 2025-03-27 09:17:15

Papper: A1

Skala: 1 : 100

Adress: Lunsta 7, Falun

Klient:

Falumechaniska

Project nr:

1

Ritning ID:

A104

Revision nr:

Ritad av:

TK

Godkänd av:

Approver

KONTAKTUPPGIFTER

Falu Mekaniska Verkstad AB  
Västermalmsvägen 7  
791 77 Falun

Tfn: 073-631 90 76  
Org nr: 556073-6422



Sätt och håll bygga  
från Dalarna

