


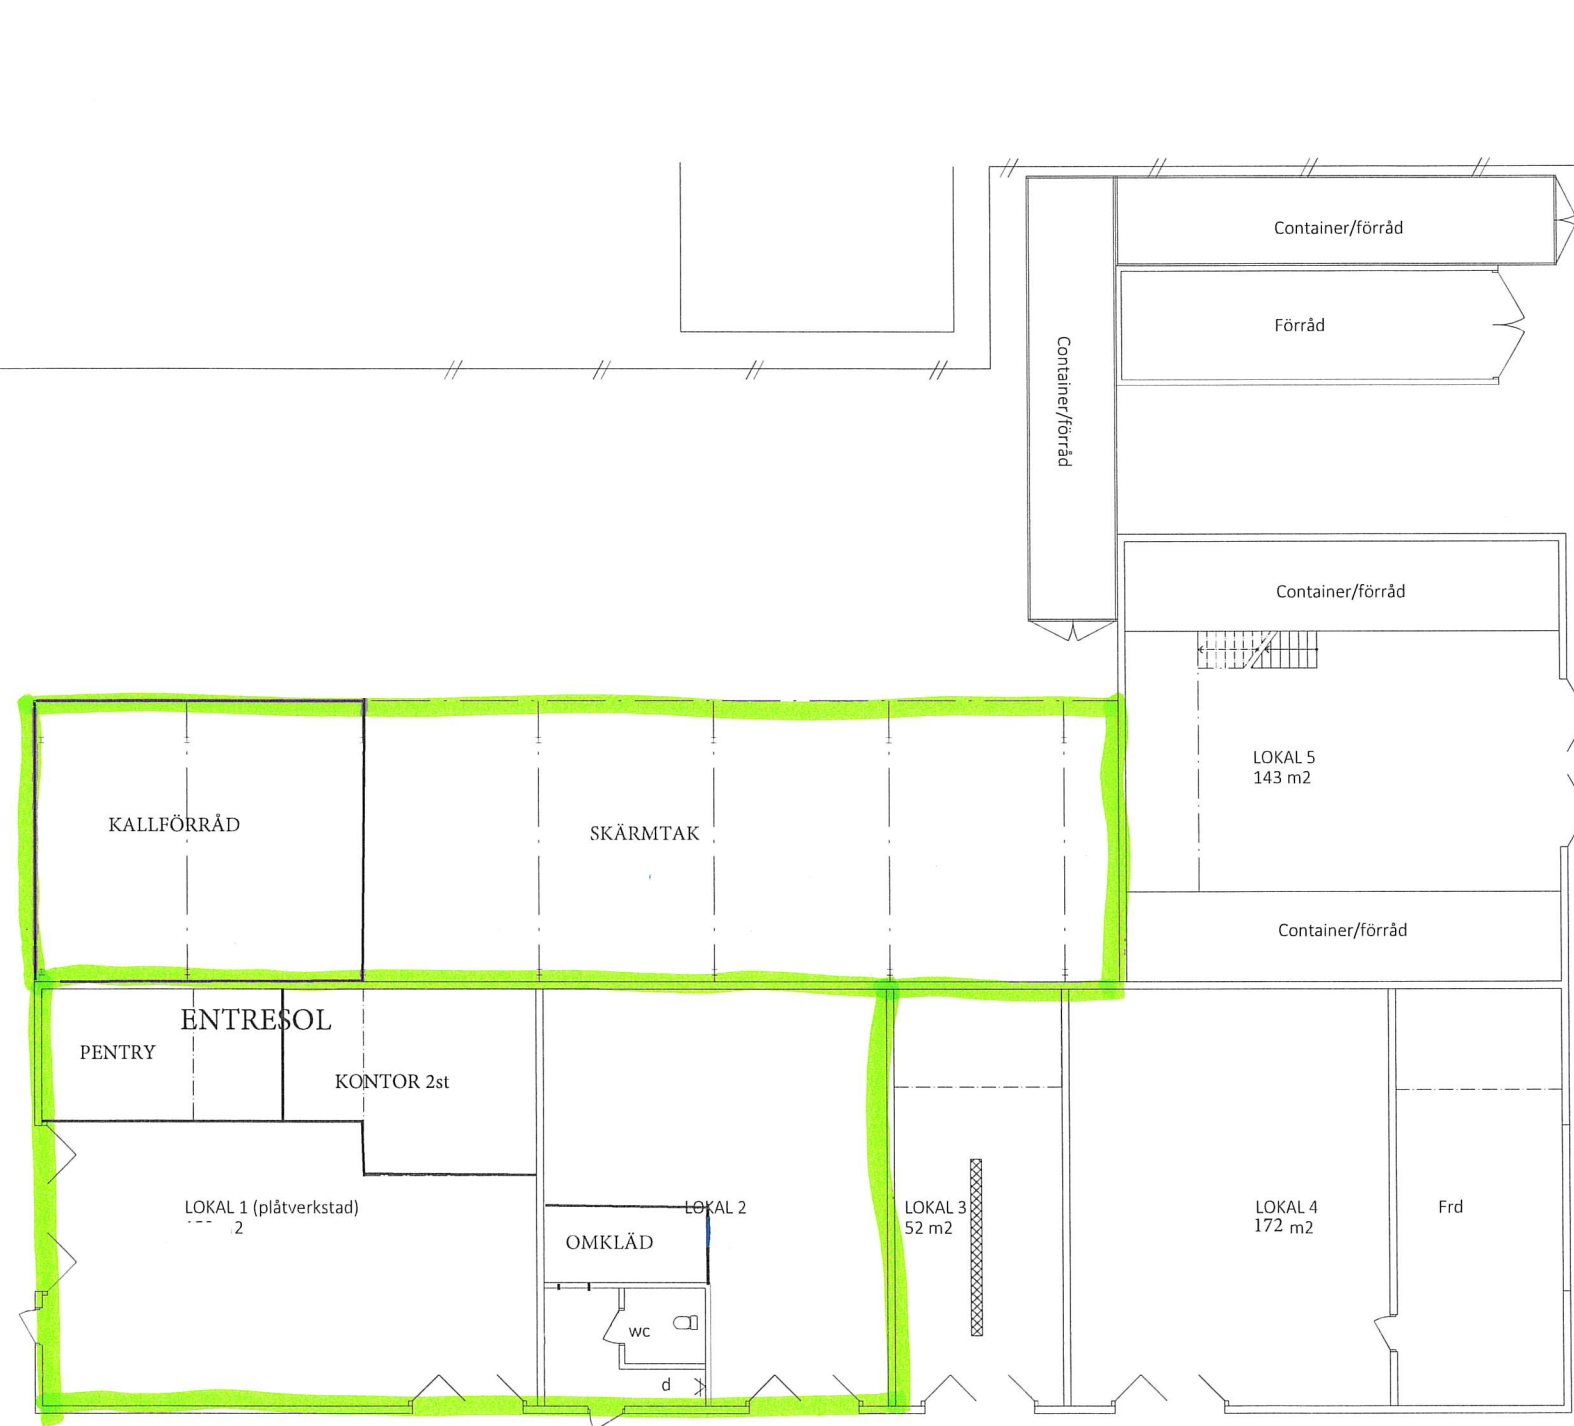

Plan



BET	ANT	ÄNDRING	AVSER	DATUM	SIGN
BYGGLOVSHANDLING					
Kv Elektroden 3 Trollhättans kommun Ombyggnad av bef fastighet					
A	Fyrbodal Projektkonsult AB Uppsållergatan 4, Trollhättan			Tel.	
K	:				Tel. -
E	:				Tel. -
V	:				Tel. -
VS	:				Tel. -
L	:				Tel. -
UPPDRAG NR	101	RITAD/KONSTR AV	JH	HANDLAGGARE	JH
DATUM	211009	ANSVARIG	Jan Hennstrom		
Plan före ändring					
SKALA	A1 - 1:100 A3 - 1:200	NUMMER	A040-1-101		BET