


2 rum och kök 93 kvm

Förbonummer: 80003

Lantmäterinummer: -




Adress: Brattåsvägen 6

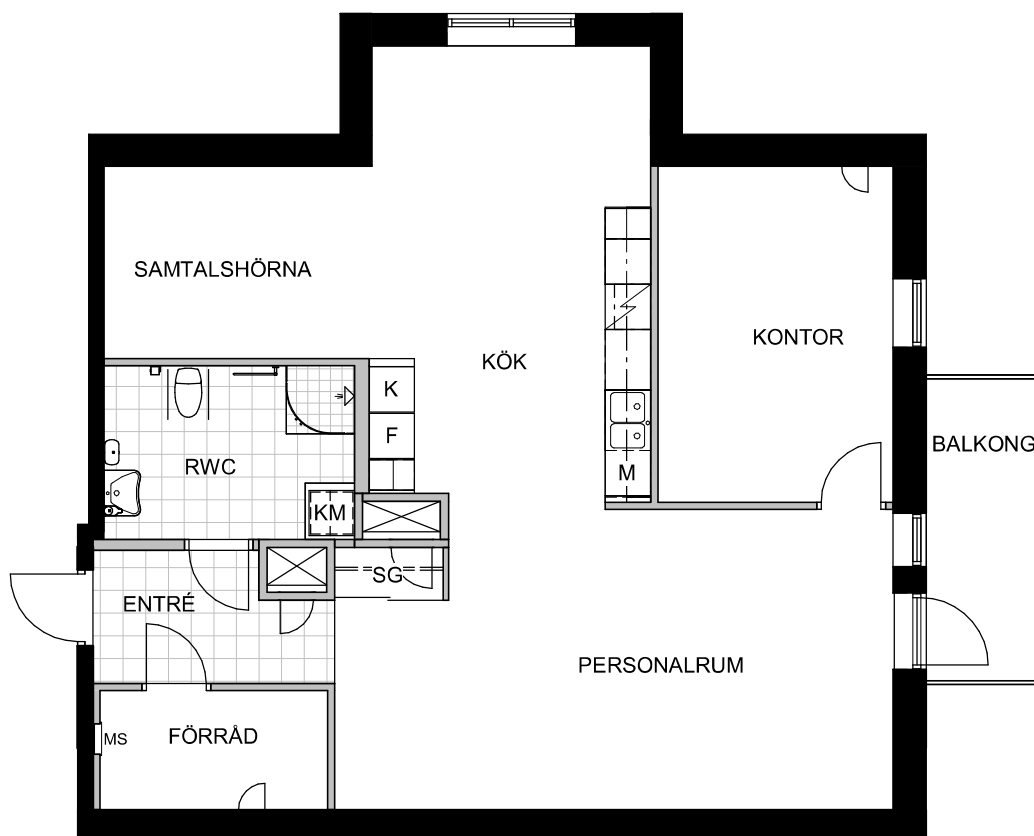

Skala 1:100

Teckenförklaring

D	Dusch	TM	Tvättmaskin
DM	Diskmaskin	TT	Torktumlare
MS	El-central/Mediaskåp	TF	Takfönster
F	Frys	---	Väggska
G	Garderob	---	Klädstång
K	Kyl		
K/F	Kyl/frys		
KM	Kombimaskin		
L	Linneskåp		
SG	Skjutdörrsgarderob		
ST	Städska/Städ i SG		

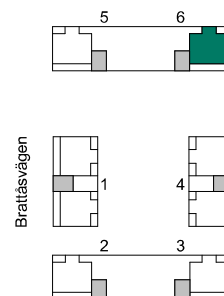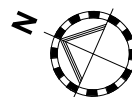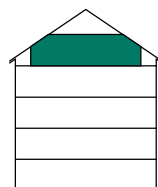

Rätt till ändringar förbehålles.