


EKSJÖ - Förråd


990 H. EKL. RÄTBÄCKLÖNNAD

A

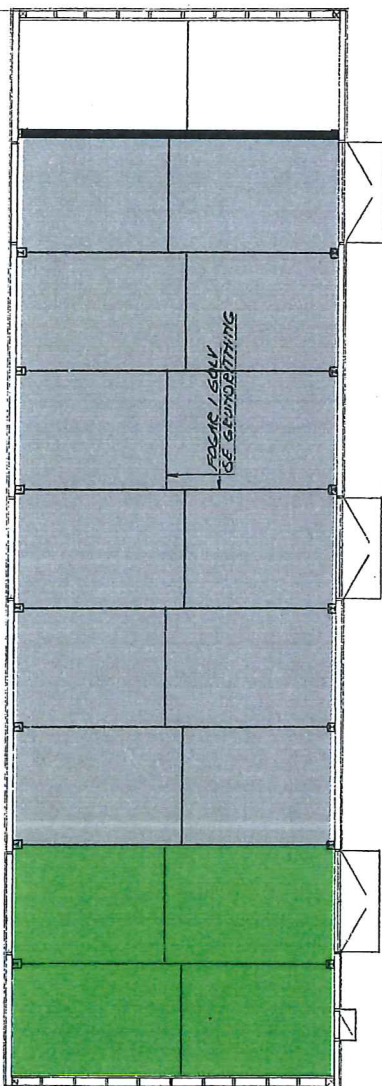


PLAN

990 H. EKL. RÄTBÄCKLÖNNAD

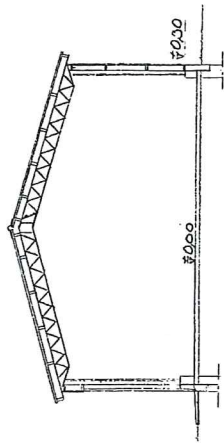


SEKTION A-A

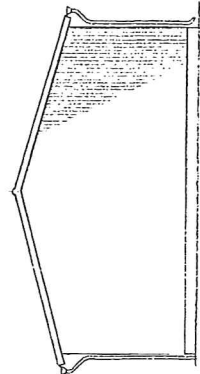


GAVELFASAD

STUPRÖR MOT FÖRRÅDSIDAN ANSLUTS
TILL DAGVATTENLEDNING

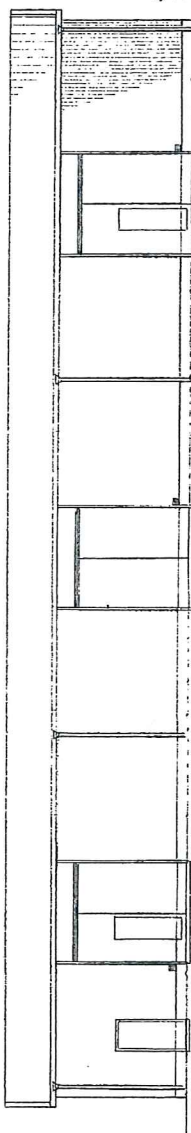

FRAMFASAD

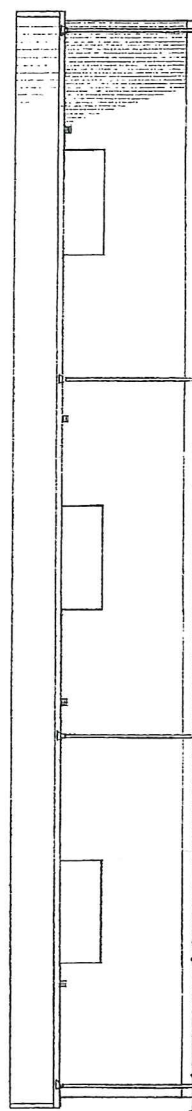

BAKFA SAD

REVIDERINGAR			
Datum	Litt.	Ärendet	Sign.
/	/	/	/
/	/	/	/
/	/	/	/

ARBETSFÖRORD
PLAN, SEKTION OCH FASADER
SKALA 1:100

KUNGL. VÄB- OCH VATTENBYGGNADSTYRELSEN
FÖRRÅDS- OCH VERKSTADSBYRÅN
Stockholm den 2.7.9 1965
H. Sjöberg

Ritad: P. Sjöberg	Kop.:
Konstr.: P. Sjöberg	Kop. gransk.:
Gransk.: H. Sjöberg	Gransk. av:
Gransk. av:	Gransk. av:

Nr AF-801